
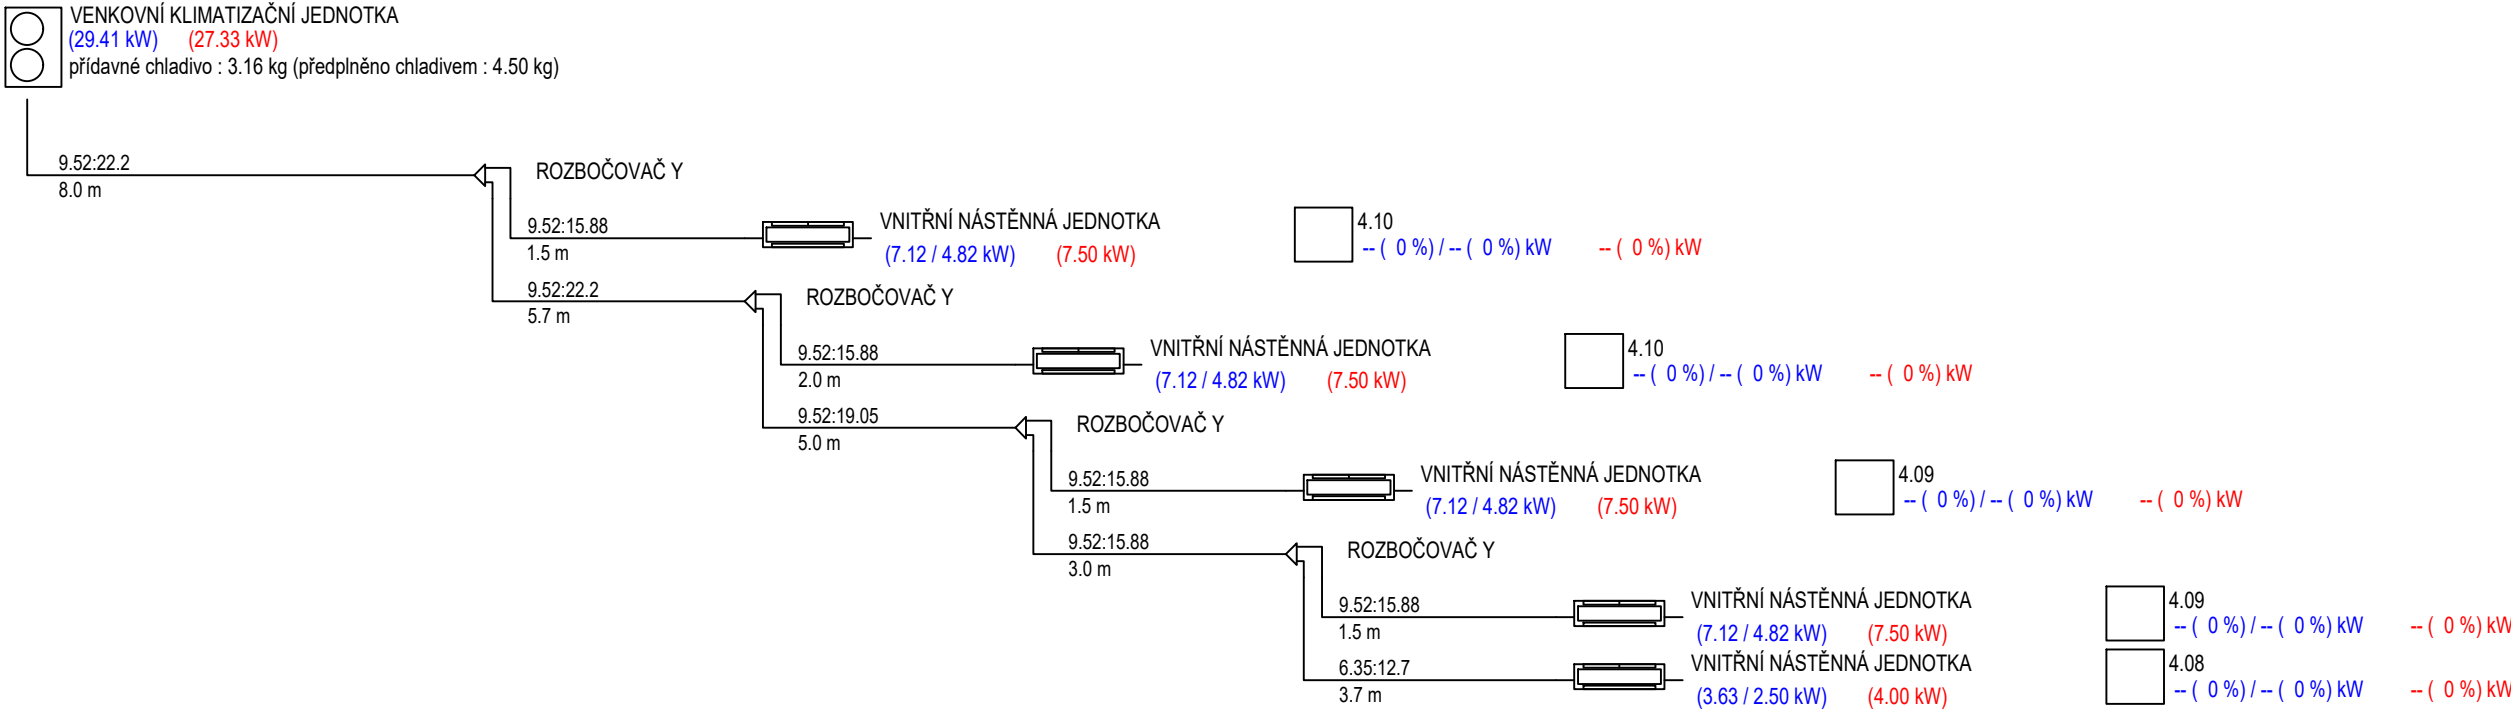


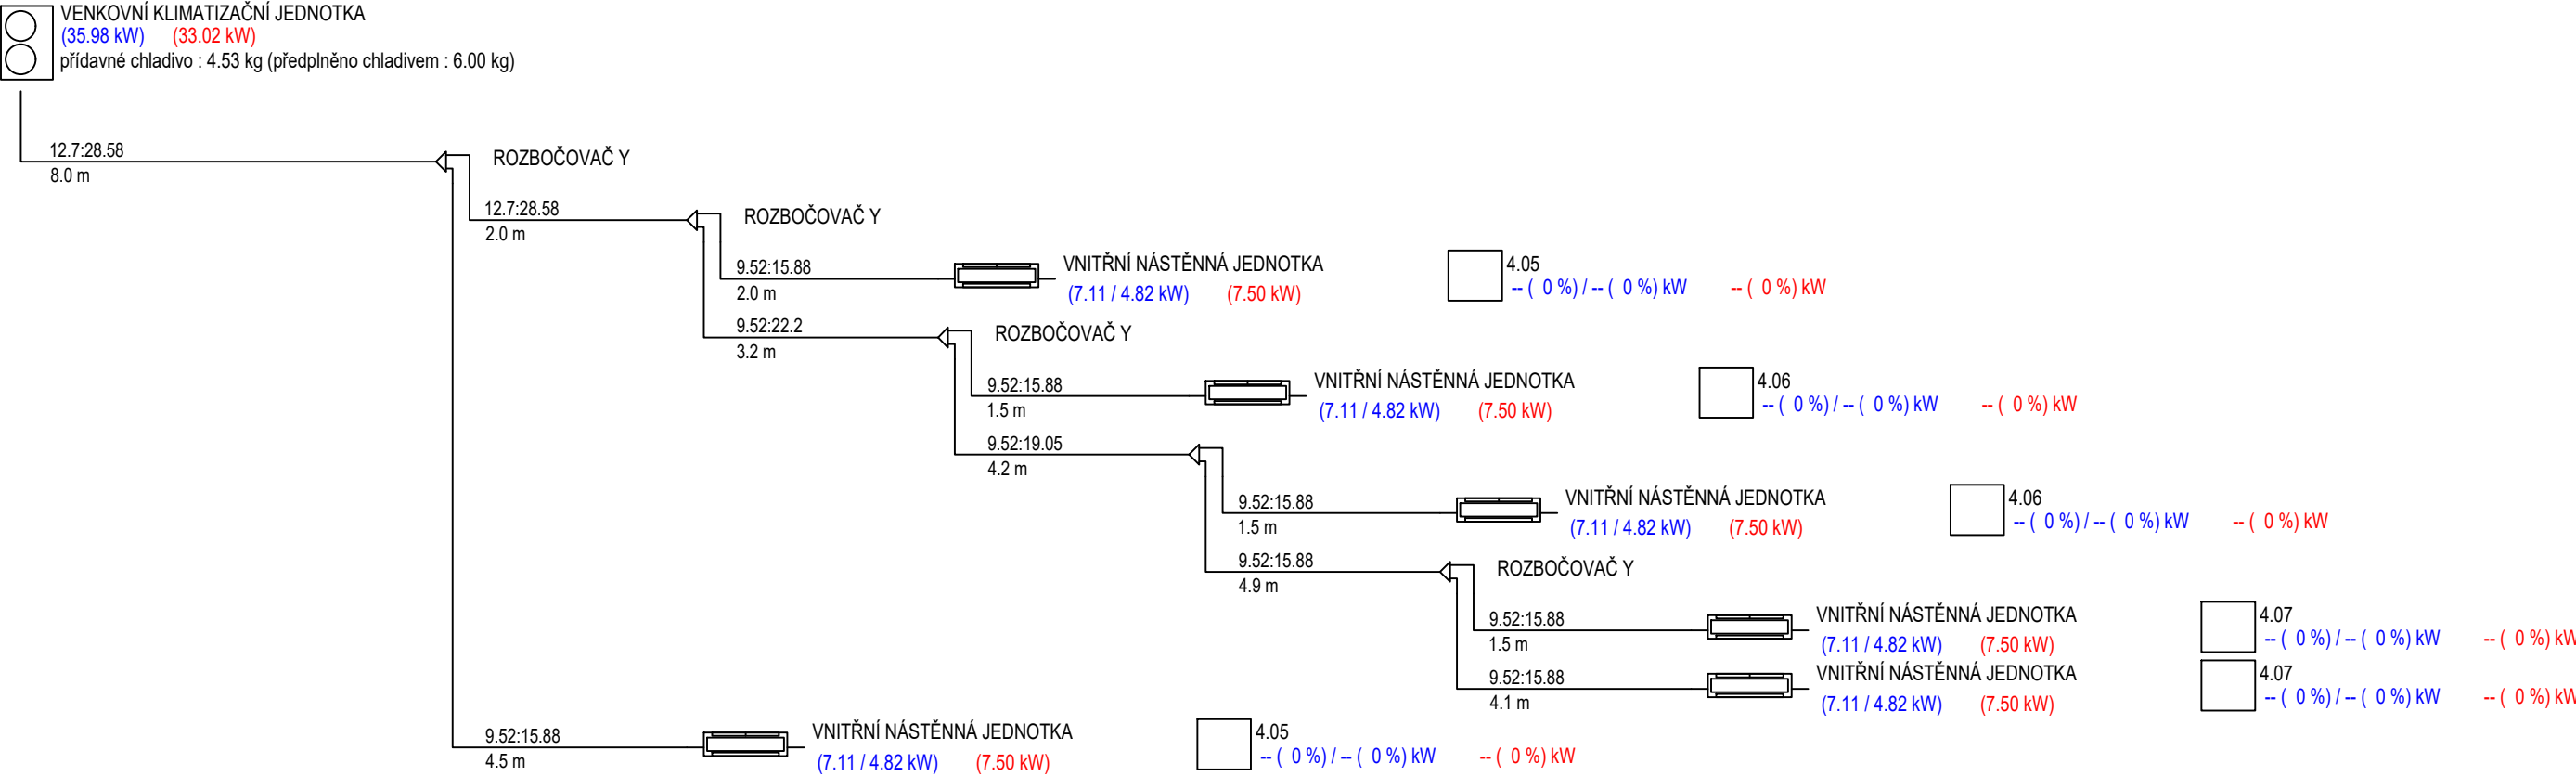

generální projektant	projektant části	číslo pare
A99 Atelier 99 s.r.o. Purkyňova 71/99 612 00 Brno	HL HL Projekt s.r.o. Vrchlického 1590 Litvínov 436 01	
architekti	Ing. arch. Jiří Betlach	vypracoval
HIP	Ing. Ambrožová, Ing.Marková	kontroloval
sam. projektant	-	zodp. projektant
stavebník	MČ Praha 3, Havlíčkovo náměstí 700/9, 130 85 Praha 3, IČ 00063517	Ing. Josef Holub ČKAIT 0013883
ZÁKLADNÍ ŠKOLA JAROV		
V ZAHRÁDKÁCH 48/1966, PRAHA 3, PŮDNÍ VESTAVBA		
název stavby		
objekt	1.2.0.4 - 101 - VESTAVBA PODKROVÍ	
část	D.1.2.4.C.2 CHLAZENÍ	
název dokumentu	SCHÉMA	
zakázka	A-24-1134	
datum	04/2025	
stupeň	DPS	
měřítko	N	
číslo přílohy	1.2.4.C.2 - 002	