


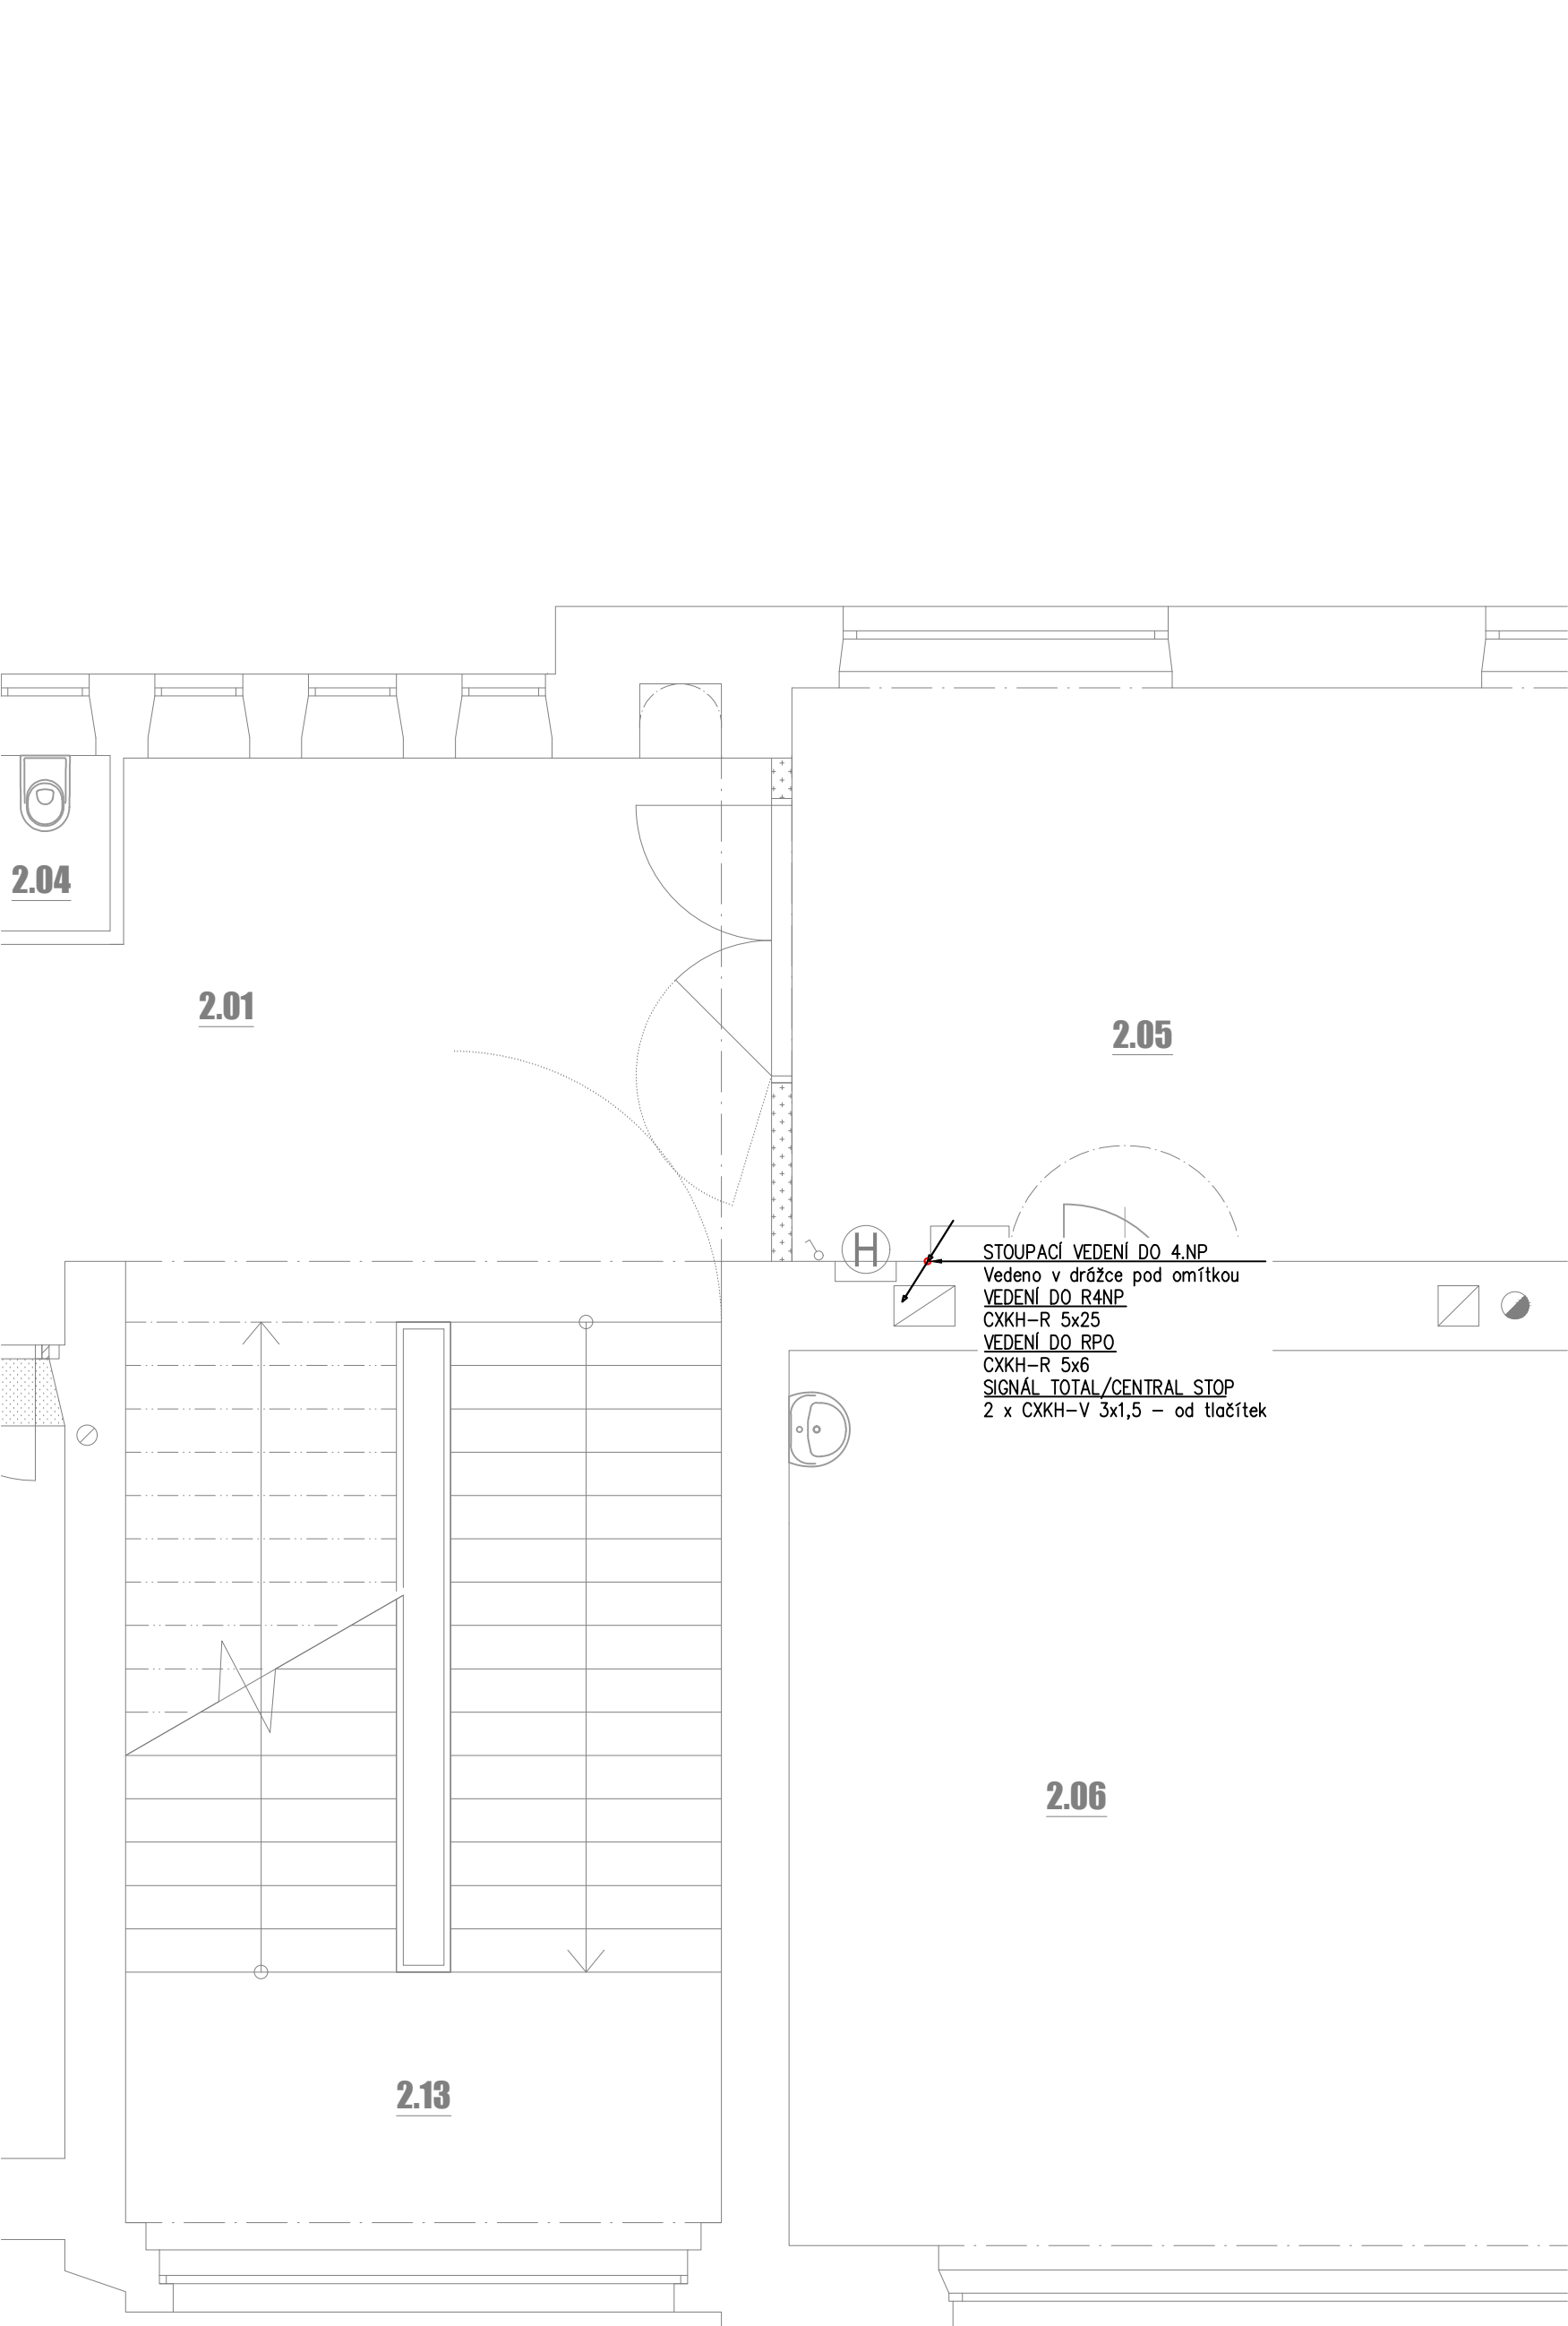

POZNÁMKA :

SOUSTAVA: ~50Hz 230V/400V/IV-S
ZÁKLADNÍ OCHRANA PROUDOVÝMI OCHRÁNĚČI, POSPOJOVÁNÍM CY 6
ROZVODY PROVEDENY VODIČI CYKY

INSTALACE BUDE PROVEDENA PODLE ČSN 33 2130 ED.4 A SOUBORU NOREM ČSN 33 2000.
PRO KOUPELNY ZEJMÉNA ČSN 33 2000-7-701 ED.2. INSTALACE BUDE PROVEDENA V OBYTNÝCH MÍSTNOSTECH SKRYTĚ.
MUSÍ BÝT DODRŽENY POŽADAVKY STAVEBNÍ ČÁSTI NA UKLÁDÁNÍ VEDENÍ A KONCOVÝCH PRVKŮ INSTALACE,
PŘEDEVŠÍM S OHLEDEM NA ZACHOVÁNÍ CELISTVOSTI IZOLAČNÍCH MATERIÁLŮ, FOLII APOD.
VEŠKERÉ UMÍSTĚNÍ PŘÍSTROJŮ MUSÍ BÝT UPŘESNĚNO NA STAVBĚ BĚHEM KONTROLNÍCH DNŮ !
V KONEČNÉM STAVU BUDE KABELAŽ CHRÁNĚNA PŘED MECHANICKÝM POŠKOZENÍM
V MÍSTECH PŘECHODŮ KABELŮ PŘES OSTŘÍ HRANY BUDOU KABELY UKLÁDÁNY DO OCHRÁNČEK S DOSTATEČNOU MECHANIKOU
ODOLNOSTÍ.
PŘED MONTÁŽÍ MUSÍ BÝT UMÍSTĚNY VŠECHNY ČÁSTI INSTALACE KOORDINOVÁNO S DALŠÍMI PROFESEMI NA STAVBĚ!
FINÁLNÍ POZICE ZÁSUVEK A VÝVODŮ OSVĚTLENÍ JE NUTNÉ SI ODSOUHLASIT S INVESTOREM POPŘ. ARCHITEKTEM NA STAVBĚ.
PŘI UKLÁDÁNÍ VEDENÍ DO PODLAHY MUSÍ BÝT POSTUPOVAT, TAK ABY NEDOŠLO K POŠKOZENÍ SYSTÉMU NOSNÉ KONSTRUKCE BUDOVY.
FINÁLNÍ POZICE ZÁSUVEK A VÝVODŮ BUDE UPŘESNĚNA DLE NÁVRHU INTERIERU.

LEGENDA

- ROZVADĚČ
- VYPÍNAČ 1.1/0
- VYPÍNAČ 1.1
- TERMOSTAT
- JEDNONÁSOBNÁ ZÁSUVKA 230V 16A
- DATOVÁ ZÁSUVKA
- NOUZOVÉ SVÍTIDLO S PIKTOGRAMEM
- VENTILÁTOR
- POHYBOVÉ ČIDLO
- 3F EL. VÝVOD
- 1F EL. VÝVOD
- UZEMNĚNÍ
- TLAČÍTKO S OMZENÝM PŘÍSTUPEM
- REPRODUKTOR ROZHŁASU
- MAGNETICKÝ KONTAKT
- DETEKTOR KOUŘE
- SVÍTIDLO S ASYMETRICKOU VYZÁŘOVACÍ CHARAKTERISTIKOU

generální projektant	projektant části	číslo pare
A99 Atelier 99 s.r.o. Purkyňova 71/99 612 00 Brno	HL projekt HL Projekt s.r.o. Vrchlického 1590 Litvinov 436 01	
architekti	vypracoval	
Ing. arch. Jiří Betlach	Tomáš Valdman	
HIP	kontroloval	
Ing. Ambrožová, Ing.Marková	Ing. Lukáš Lev	
sam. projektant	zodp. projektant	
-	Ing. Lukáš Lev [ČKAIT 0014610]	
stavebník		
MČ Praha 3, Havlíčkovo náměstí 700/9, 130 85 Praha 3, IČ 00063517		
ZÁKLADNÍ ŠKOLA JAROV		
V ZAHRÁDKÁCH 48/1966, PRAHA 3, PŮDNÍ VESTAVBA		
název stavby		
objekt	1.2.0.4 - 101 - VESTAVBA PODKROVÍ	
část	D.1.2.5.2 - TPS - SILNOPROUD	
název dokumentu	HLAVNÍ TRASY 2.NP	
zakázka	A-24-1134	
datum	04/2025	
stupeň	DPS	
měřítko	1/50	
číslo přílohy	002	