


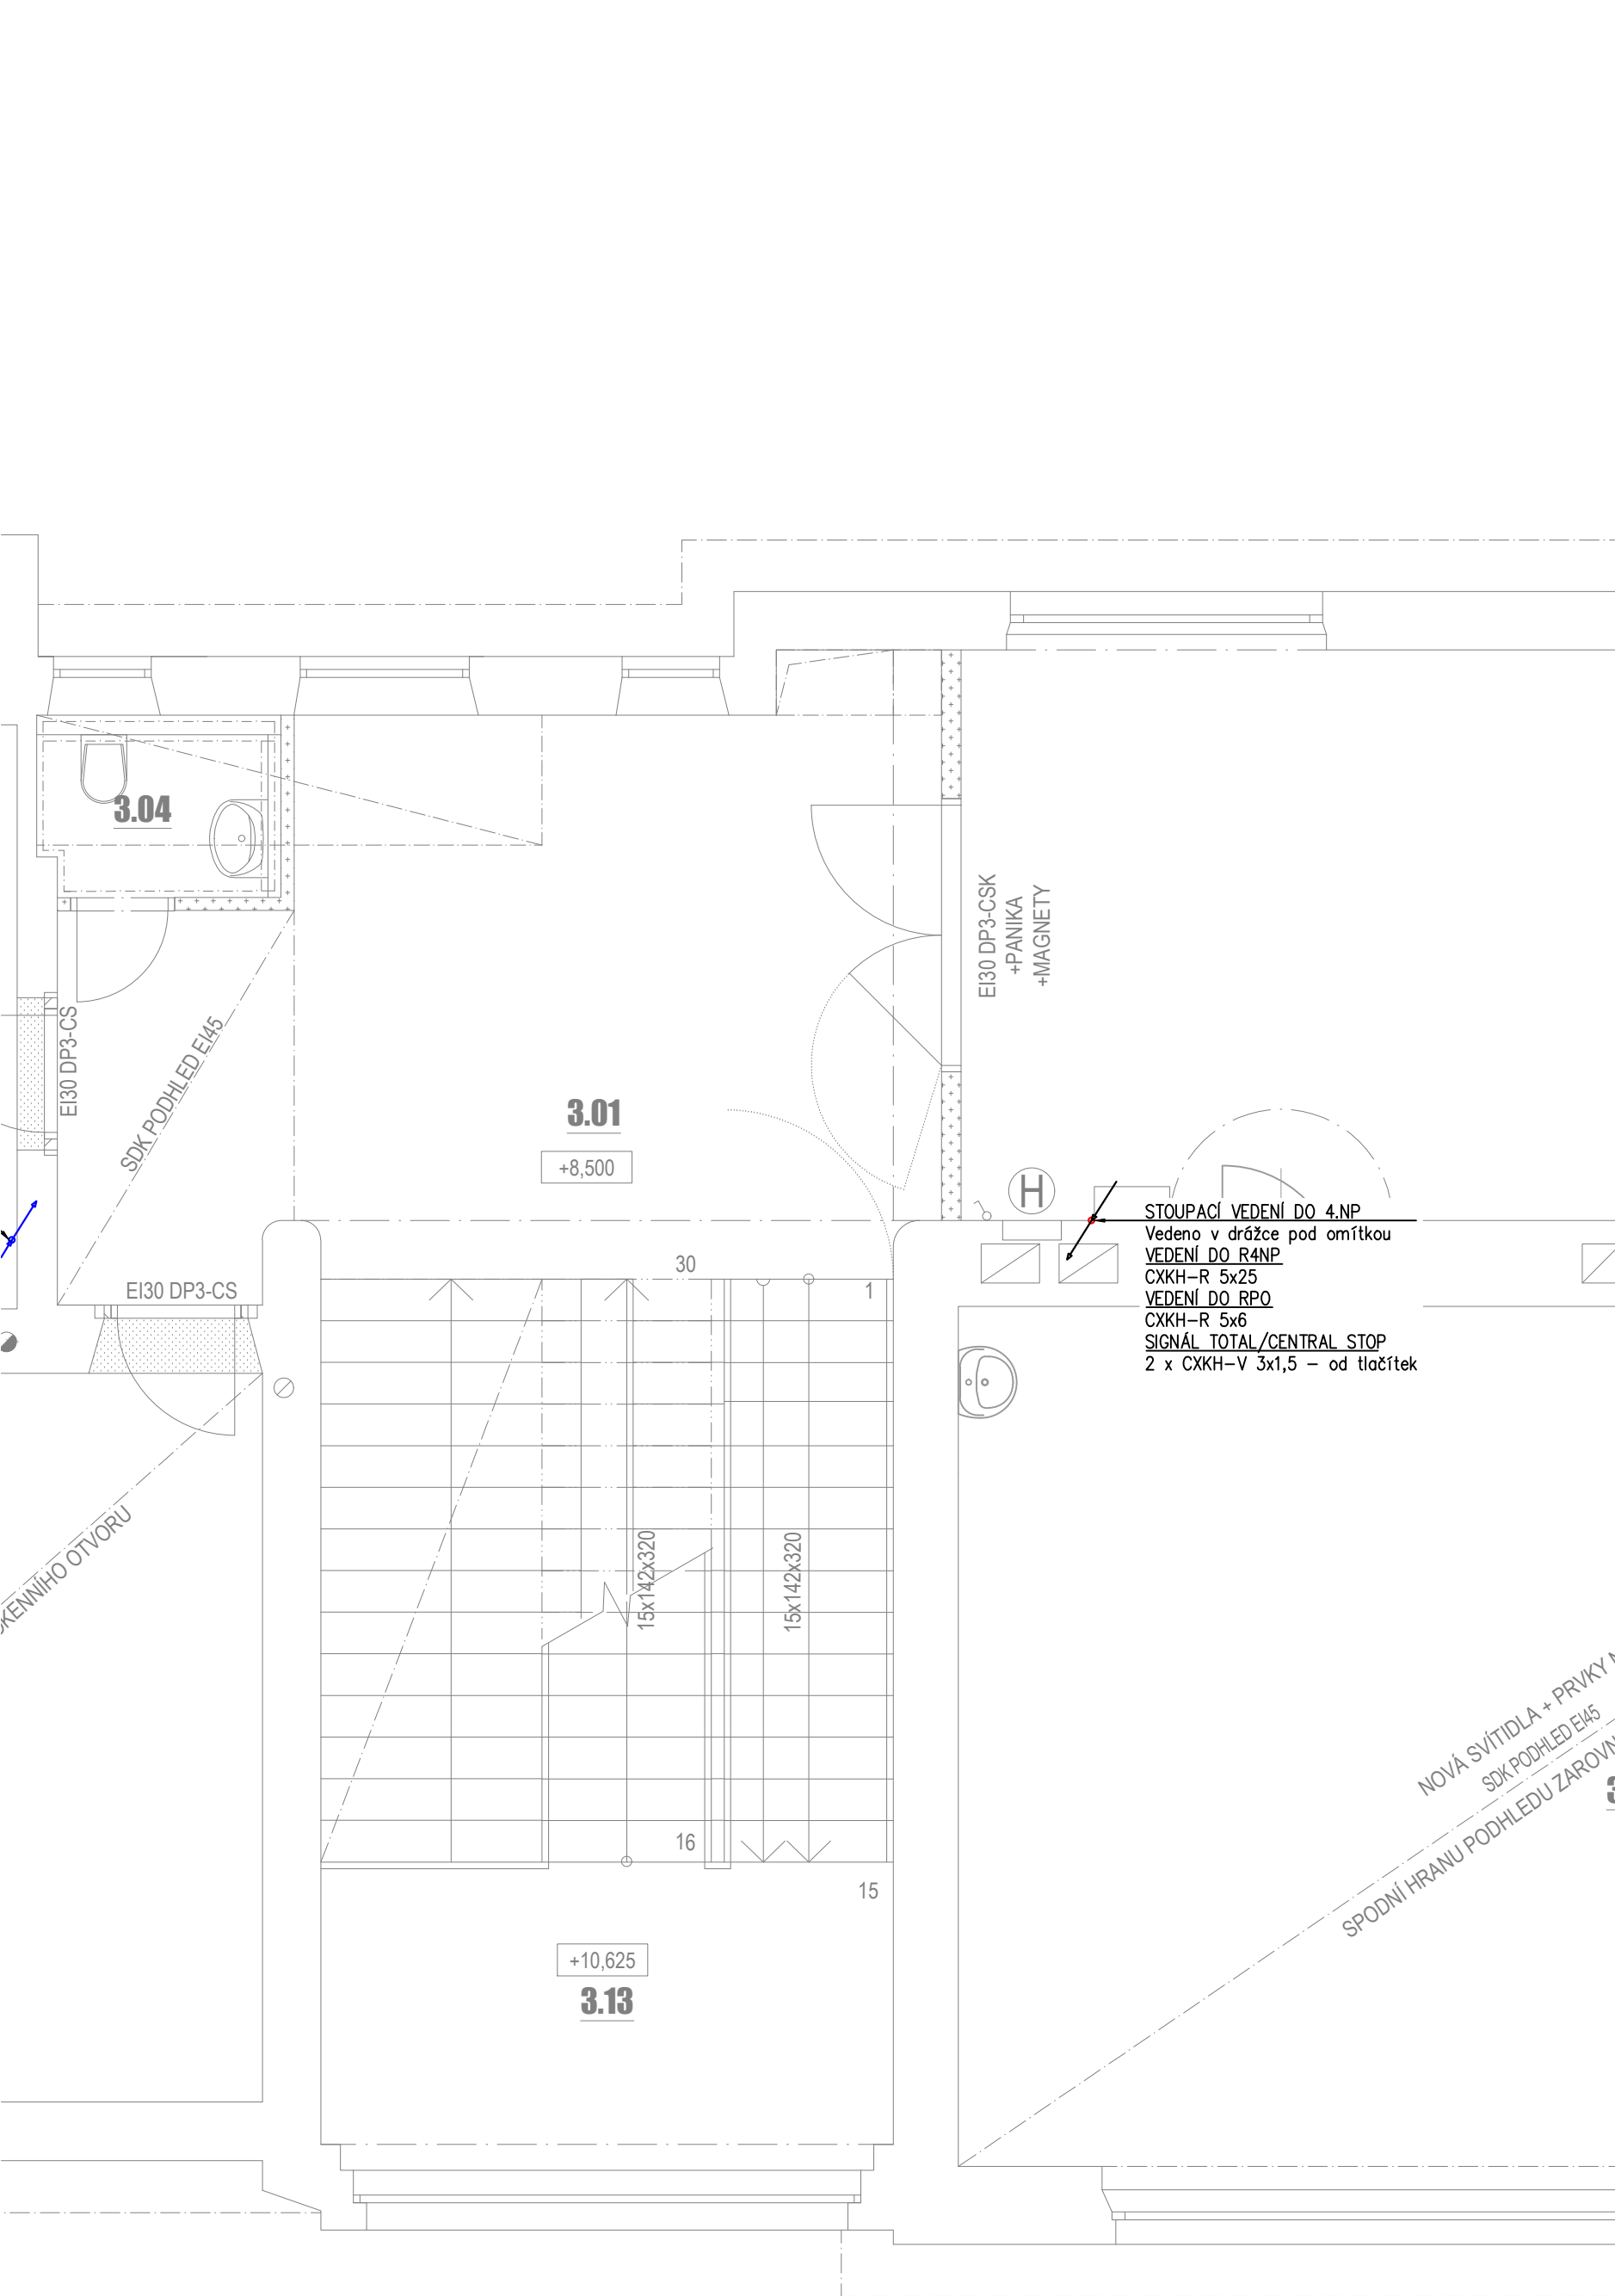

POZNÁMKA :

SOUSTAVA: ~50KHz 230V/400V/IN-S
ZÁKLADNÍ OCHRANA PROUDOVÝMI OCHRANÍCÍ, POSPOJOVÁNÍM CY 6
ROZVODY PROVEDENY VODÍČI CYKY

INSTALACE BUDE PROVEDENA PODLE ČSN 33 2130 ED.4 A SOUBORU Norem ČSN 33 2000.
PRO KOUPELNY ZEMĚNA ČSN 33 2000-7-701 ED.2. INSTALACE BUDE PROVEDENA V OBYTNÝCH MÍSTNOSTECH SKRYTĚ.
MUSÍ BÝT DODRŽENY POŽADAVKY STAVEBNÍ ČÁSTI NA UKLÁDÁNÍ VEDENÍ A KONCOVÝCH PRVKŮ INSTALACE,
PŘEDKÝM S OHLEDEM NA ZACHOVÁNÍ CELISTVOSTI IZOLAČNÍCH MATERIÁLŮ, FOLII APOD.
VŠEČERÉ UMÍSTĚNÍ PŘÍSTROJŮ MUSÍ BÝT UPŘESNĚNO NA STAVBĚ BĚHEM KONTROLNÍCH DNŮ !
V KONEČNÉM STAVU BUDE KABELÁŽ CHRÁNĚNA PŘED MECHANICKÝM POŠKOZENÍM
V MÍSTECH PŘECHODŮ KABELŮ PŘES OSTRÉ HRANY BUDOU KABELY UKLÁDANY DO OCHRÁŇČEK S DOSTATEČNOU MECHANIKOU
ODOLNOSTI.
PŘED MONTÁŽÍ MUSÍ BÝT UMÍSTĚNY VŠECHNY ČÁSTI INSTALACE KOORDINOVÁNO S DALŠÍMI PROFESEMI NA STAVBĚ!
FINÁLNÍ POZICE ZÁSUVEK A VÝVODŮ OSVĚTLENÍ JE NUTNĚ SI ODSOUHLASIT S INVESTOREM POPŘ. ARCHITEKTEM NA STAVBĚ.
PŘI UKLÁDÁNÍ VEDENÍ DO PODLAHY MUSÍ BÝT POSTUPOVAT, TAK ABY NEDOŠLO K POŠKOZENÍ SYSTÉMU NOSNÉ KONSTRUKCE BUDOVY.
FINÁLNÍ POZICE ZÁSUVK A VÝVODŮ BUDE UPŘESNĚNA DLE NÁVRHU INTERIERU.

LEGENDA

- ROZVADEČ
- VYPÍNAČ 1.1/0
- VYPÍNAČ 1.1
- TERMOSTAT
- JEDNONÁSOBNÁ ZÁSUVKA 230V 16A
- DATOVÁ ZÁSUVKA
- NOUZOVÉ SVÍTIDLO S PIKTOGRAMEM
- VENTILÁTOR
- POHYBOVÉ ČIDLO
- 3F EL. VÝVOD
- 1F EL. VÝVOD
- UZEMNĚNÍ
- TLAČÍTKO S OMEZENÝM PŘÍSTUPEM
- REPRODUKTOR ROZHLASU
- MAGNETICKÝ KONTAKT
- DETEKTOR KOUŘE
- SVÍTIDLO S ASYMETRICKOU VYZÁŘOVACÍ CHARAKTERISTIKOU

generální projektant

A99

Atelier 99 s.r.o.
Purkyňova 71/99
612 00 Brno

projektant části

HL projekt

HL Projekt s.r.o.
Vrchlického 1590
Litvínov 436 01

číslo pare

architekti Ing. arch. Jiří Betlach

HIP Ing. Ambrožová, Ing. Marková

sam. projektant -

stavebník MČ Praha 3, Havlíčkovo náměstí 700/9, 130 85 Praha 3, IČ 00063517

vypracoval Tomáš Valdman

kontroloval Ing. Lukáš Lev

zodp. projektant Ing. Lukáš Lev [ČKAIT 0014610]

ZÁKLADNÍ ŠKOLA JAROV V ZAHRÁDKÁCH 48/1966, PRAHA 3, PŮDNÍ VESTAVBA

název stavby

1.2.0.4 - 101 - VESTAVBA PODKROVÍ


objekt

D.1.2.5.2 - TPS - SILNOPROUD

část

HLAVNÍ TRASY 3.NP

název dokumentu

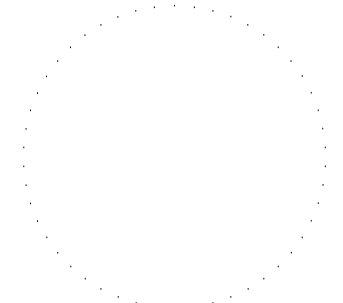

zakázka A-24-1134

datum 04/2025

stupeň DPS

měřítko 1/50

číslo přílohy

003