


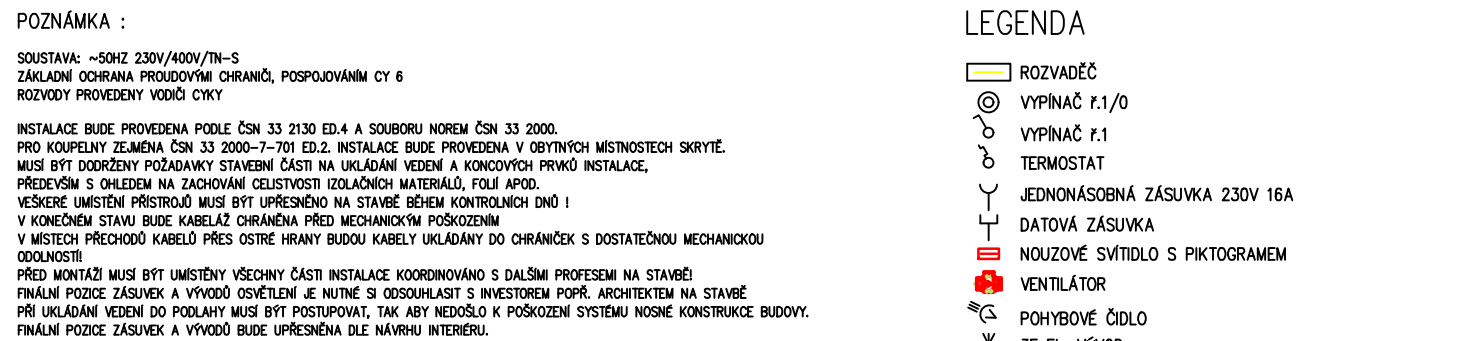

- Y 3F EL. VÝVOD
- Y 1F EL. VÝVOD
- ⊕ UZEMNĚNÍ
- ⊗ TLAČÍTKO S OVLÁDÁNÍM PŘÍSTUPU
- 🔊 REPRODUKTOR ROZHLASU
- ☐ MAGNETICKÝ KONTAKT
- 🔍 DETEKTOR KOUŘE
- ➔ SVÍTLIDLO S ASYMETRICKOU VÝZRABOVACÍ CHARAKTERISTIKOU

vyraboval	Tomáš Valdmár
kontroloval	Ing. Lukáš Lev
zodp. projektant	Ing. Lukáš Lev

LDP 4.NE

