



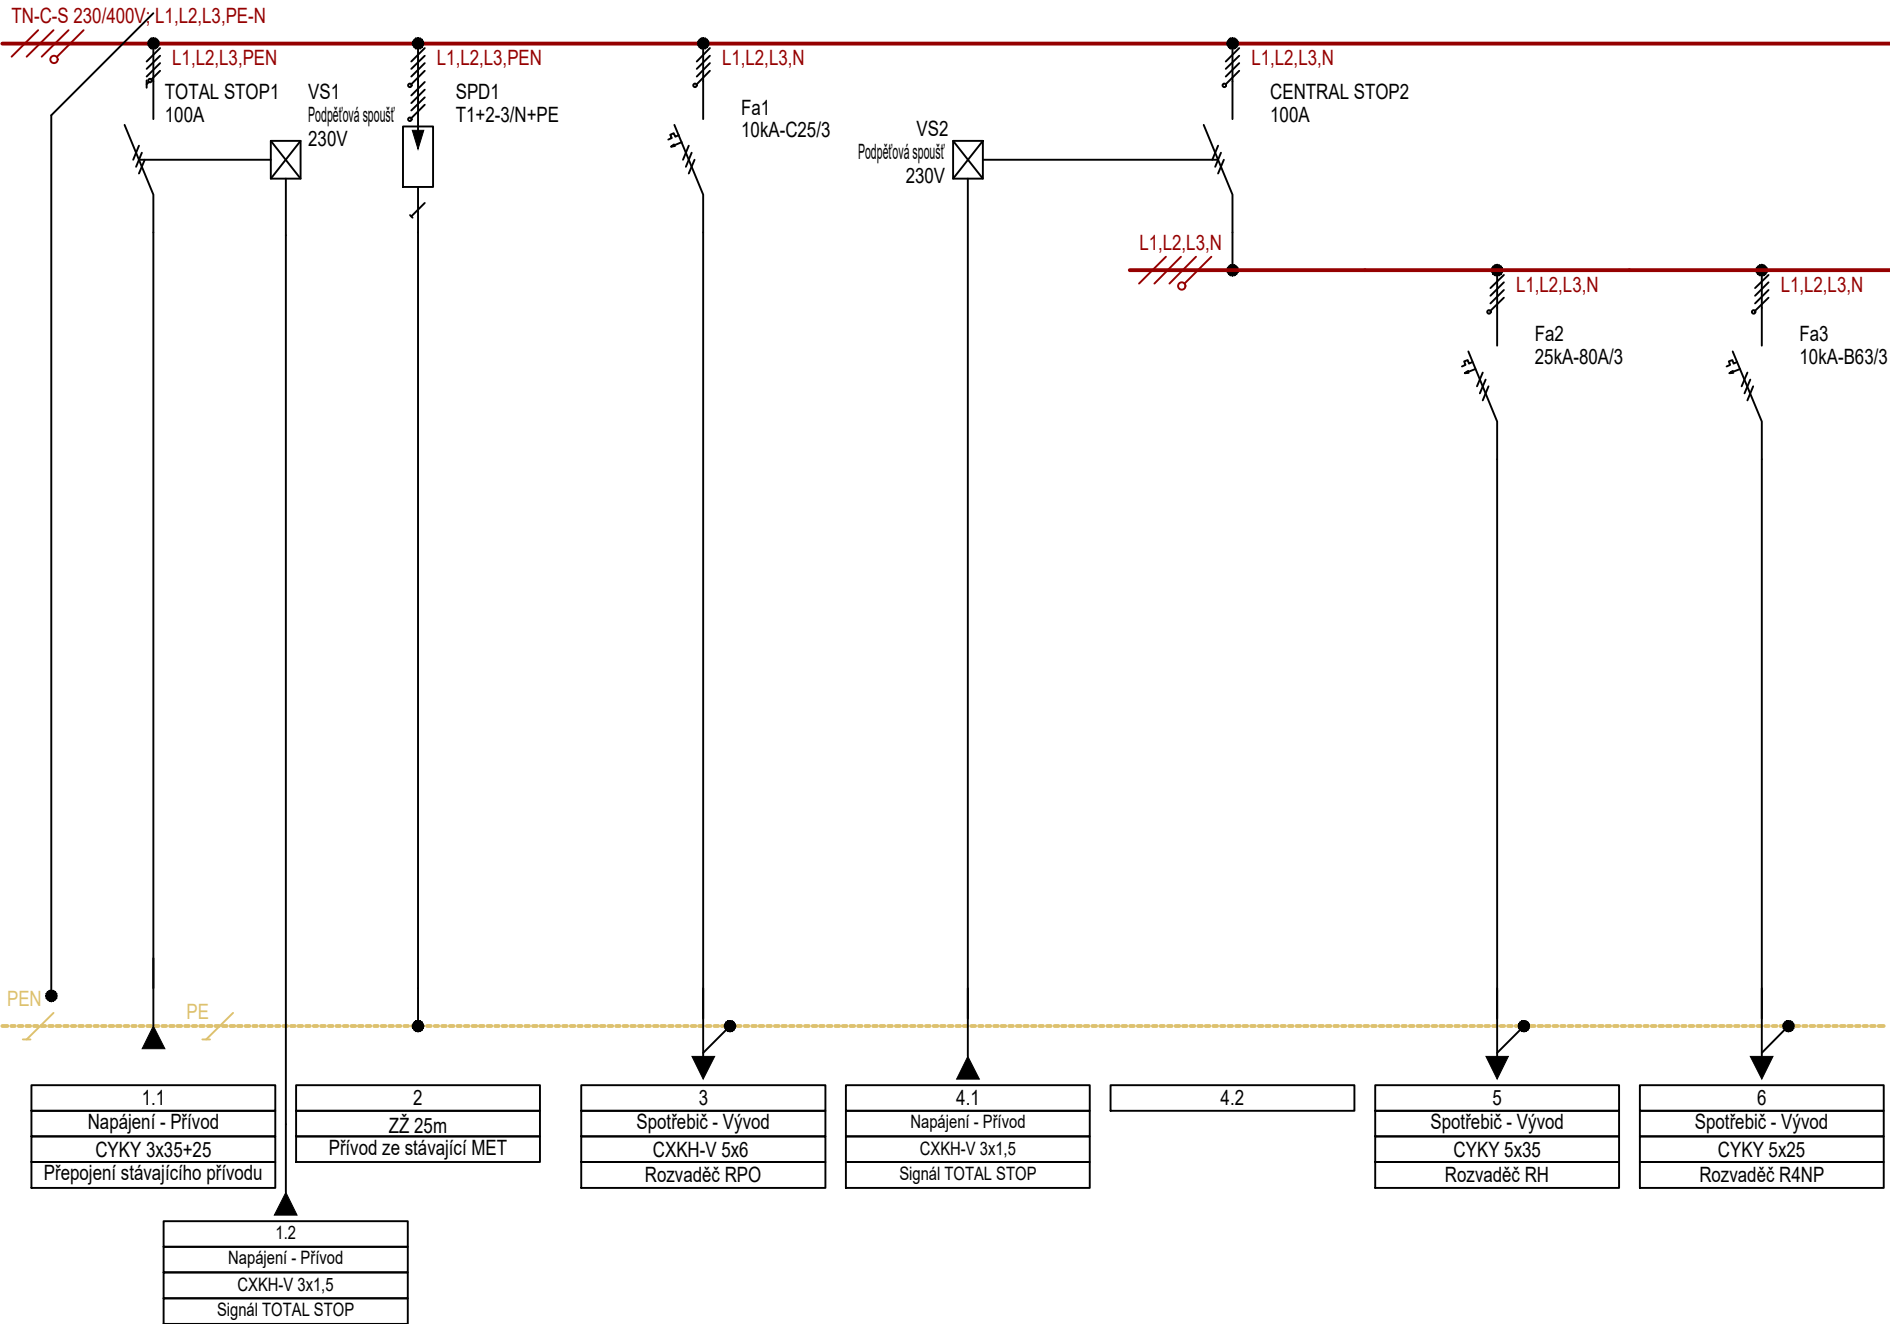

Rozvaděč:
Jmenovité napětí:
Poloha:
Stupeň krytí:
Mechanická odolnost:
Požární klasifikace:
Dveře:
Vnější rozměry:
Vnitřní rozměry:
Výklenek:
Podstavec:
Vnitřní členění:
Konstrukce:
Konstrukce:

RSTOP
Jmenovité napětí 415V AC. Jmenovité izolační napětí 440V AC. Třída ochrany I.
NA omítce
IP30
IK08
Žádná
Plechové plné s 1-bodovým otočným zámkem, jednokřídlé
400 x 1560 x 262,5 (Šířka x Výška x Hloubka)
320 x 1150 (Šířka x Výška)
-
Žádný
Jeden rám šířky 320mm.
Uchycení DIN lišt a montážních plechů na montážní rám vzadu (s možností montáže krycích desek)
Max. počet řad DIN lišt (bez montáže elektroměrových van) 9 (modulů 117).

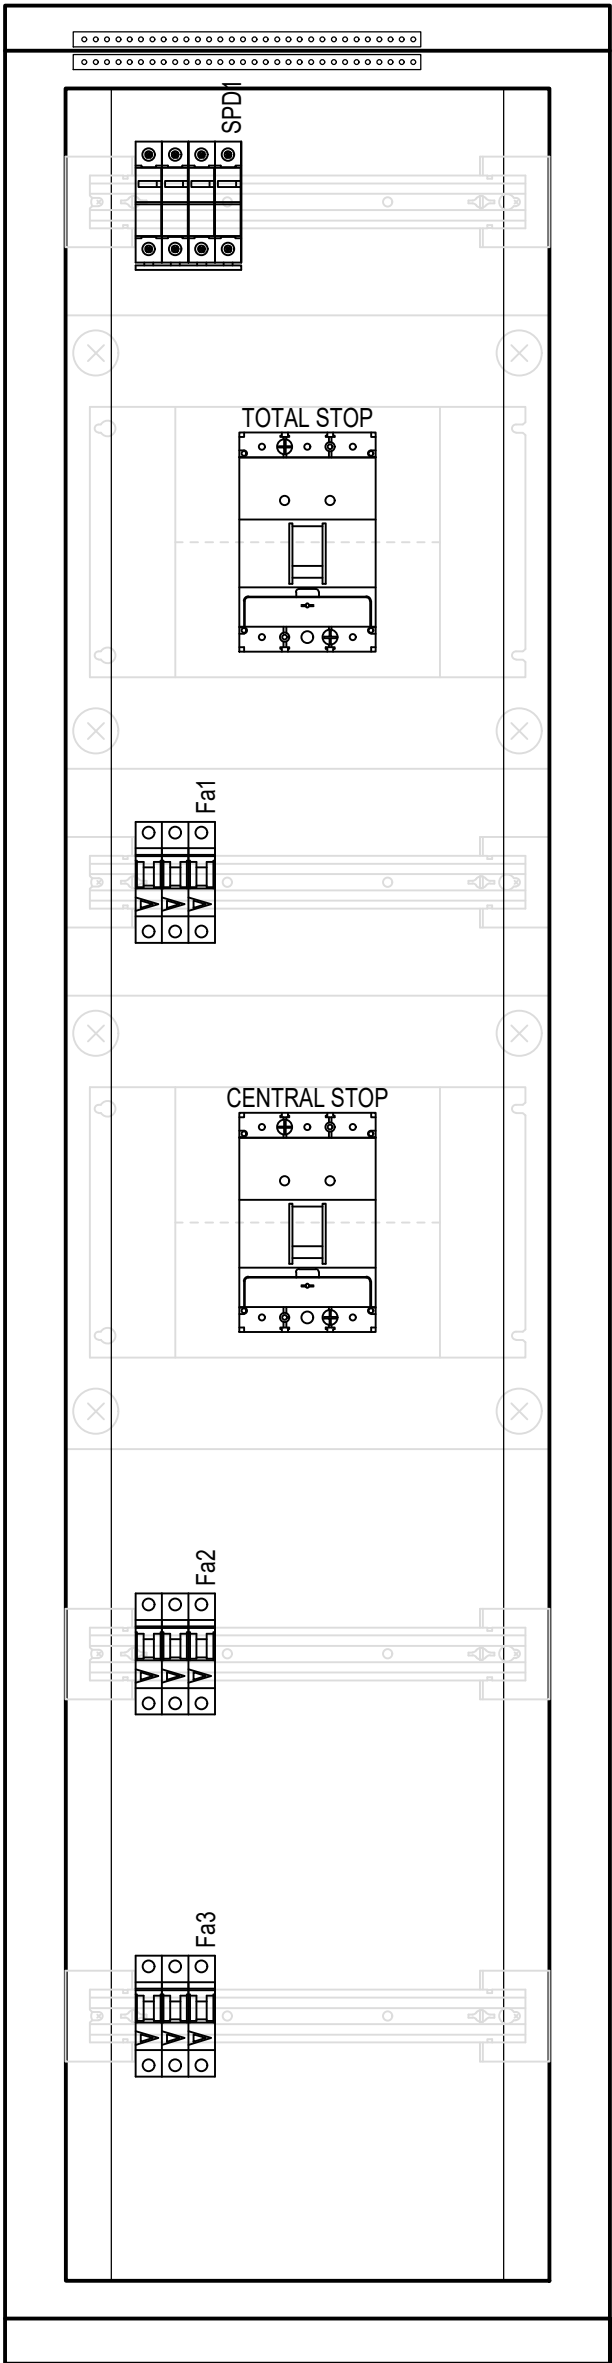

generální projektant

A99

Atelier 99 s.r.o.
Purkyňova 71/99
612 00 Brno

projektant části

HL projekt

HL Projekt s.r.o.
Vrchlického 1590
Litvínov 436 01

číslo pare

architekti Ing. arch. Jiří Betlach

HIP Ing. Ambrožová, Ing. Marková

sam. projektant -

stavebník MČ Praha 3, Havlíčkovo náměstí 700/9, 130 85 Praha 3, IČ 00063517

vypracoval Tomáš Valdman

kontroloval Ing. Lukáš Lev

zodp. projektant Ing. Lukáš Lev [ČKAIT 0014610]

ZÁKLADNÍ ŠKOLA JAROV

V ZAHRÁDKÁCH 48/1966, PRAHA 3, PŮDNÍ VESTAVBA

název stavby

1.2.0.4 - 101 - VESTAVBA PODKROVÍ



objekt

D.1.2.5.2 - TPS - SILNOPROUD

část

SCHÉMA - RSTOP

název dokumentu

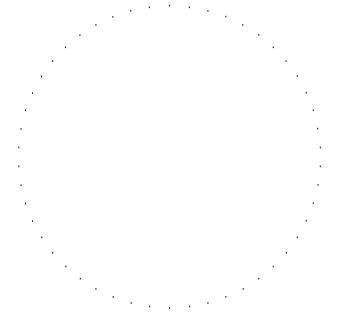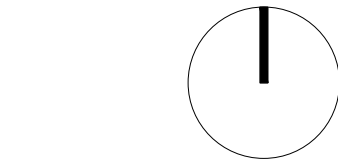

zakázka A-24-1134

datum 03/2025

stupeň DPS

měřítko

číslo přílohy

015