


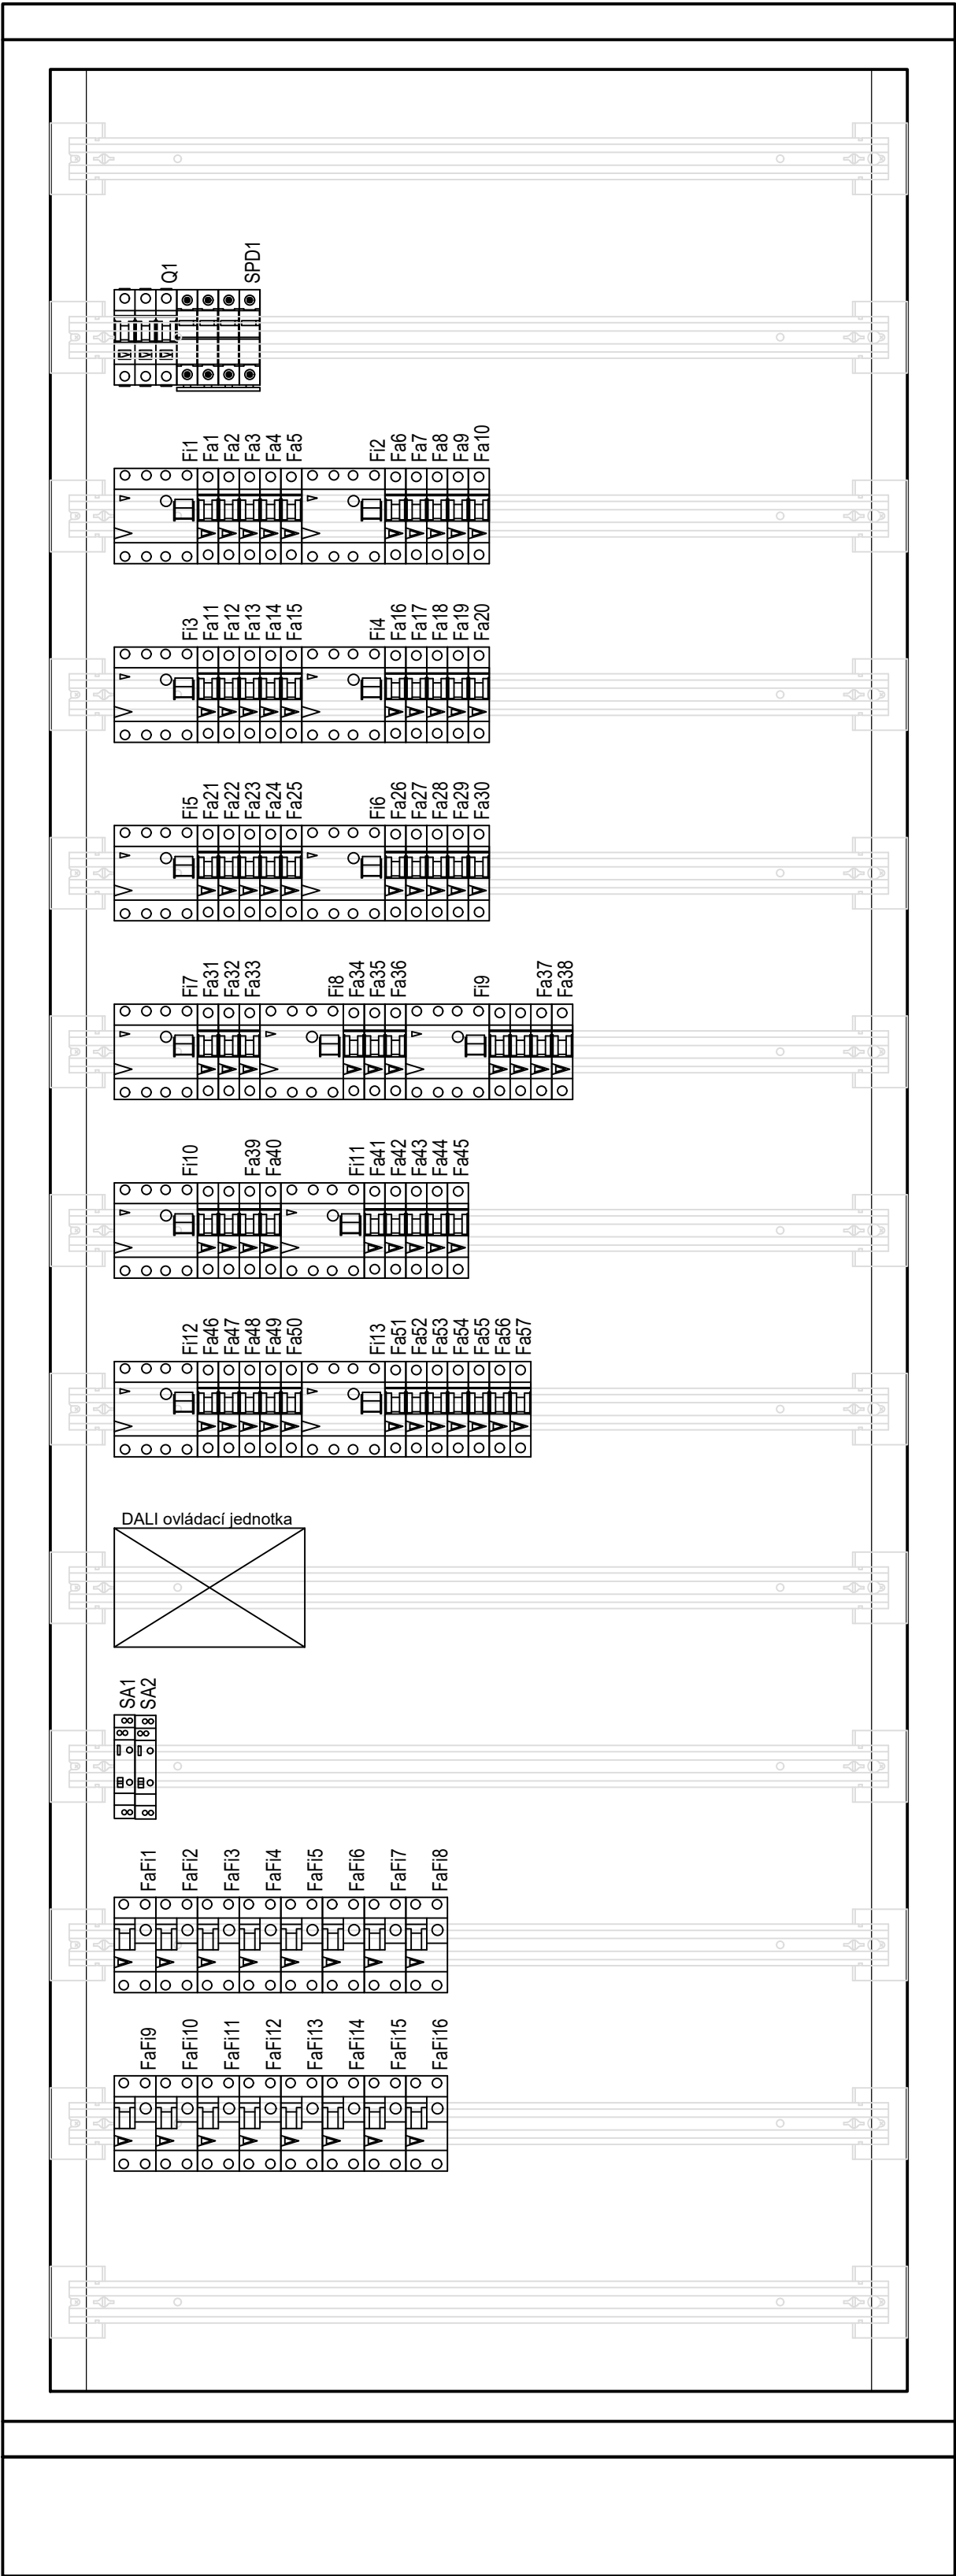

Rozváděč:

Jmenovité napětí:

Poloha:

Stupeň krytí:

Mechanická odolnost:

Požární klasifikace:

Dveře:

Vnější rozměry:

Vnitřní rozměry:

Výklepek:

Podstavec:

Vnitřní členění:

Konstrukce:

Konstrukce:

R4NP

Jmenovité napětí 415V AC. Jmenovité izolační napětí 440V AC. Třída ochrany I.

NA podlaže

IP30

IK08

Žádná

Plechové plné s 1-bodovým otočným zámekem, jednokřídlé

800 x 2060 x 300 (Šířka x Výška x Hloubka)

720 x 1950 (Šířka x Výška)

-

Výška 100mm, bez bočních výřezů

Jeden rám šířky 720mm

Uchycení DIN lišt a montážních plechů na montážní rám vzadu + úhelníky pro montáž krycích desek

Max. počet řad DIN lišt (bez montáže elektroměrových van) 13 (modulů 455).

generální projektant

A99

Atelier 99 s.r.o.
Purkyňova 71/99
612 00 Brno

projektant části

HL projekt

HL Projekt s.r.o.
Vrchlického 1590
Litvínov 436 01

číslo pare

architekti Ing. arch. Jiří Betlach

HIP Ing. Ambrožová, Ing.Marková

sam. projektant -

stavebník MČ Praha 3, Havlíčkovo náměstí 700/9, 130 85 Praha 3, IČ 00063517

vyraboval Tomáš Valdman

kontroloval Ing. Lukáš Lev

zodp. projektant Ing. Lukáš Lev [ČKAIT 0014610]

název stavby

objekt

část



název dokumentu

ZÁKLADNÍ ŠKOLA JAROV
V ZAHŘÁDKÁCH 48/1966, PRAHA 3, PŮDNÍ VESTAVBA

1.2.0.4 - 101 - VESTAVBA PODKROVÍ

D.1.2.5.2 - TPS - SILNOPROUD

POHLED - R4NP

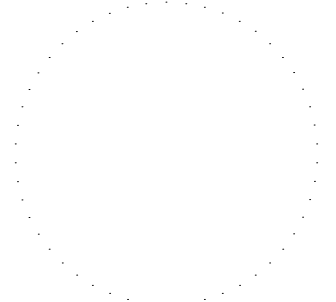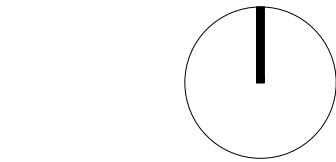

zakázka A-24-1134

datum 03/2025

stupeň DPS

měřítko

číslo přílohy

17