


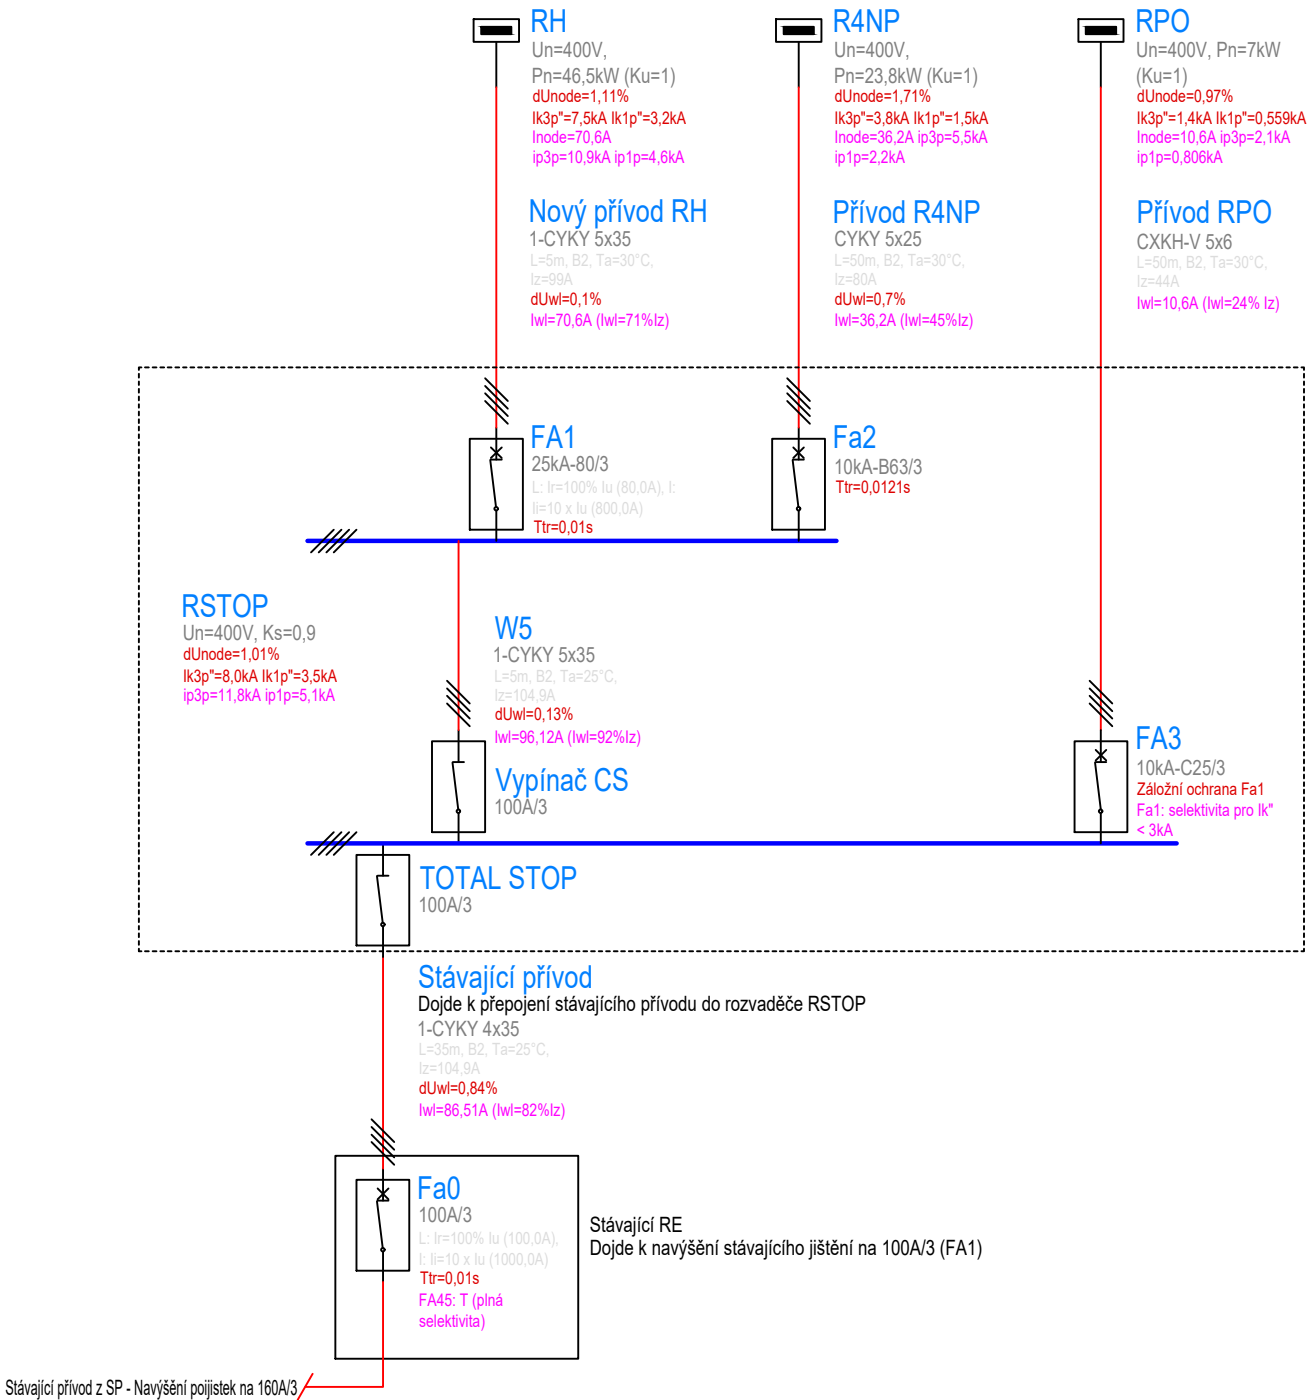

generální projektant

A99

Atelier 99 s.r.o.  
Purkyňova 71/99  
612 00 Brno

projektant části

HL projekt

HL Projekt s.r.o.  
Vrchlického 1590  
Litvínov 436 01

číslo pare

architekti Ing. arch. Jiří Betlach

HIP Ing. Ambrožová, Ing.Marková

sam. projektant -

stavebník MČ Praha 3, Havlíčkovo náměstí 700/9, 130 85 Praha 3, IČ 00063517

vypracoval Tomáš Valdman

kontroloval Ing. Lukáš Lev

zodp. projektant Ing. Lukáš Lev [ČKAIT 0014610]

název stavby

objekt

část

název dokumentu

## ZÁKLADNÍ ŠKOLA JAROV V ZAHŘÁDKÁCH 48/1966, PRAHA 3, PŮDNÍ VESTAVBA

### 1.2.0.4 - 101 - VESTAVBA PODKROVÍ

### D.1.2.5.2 - TPS - SILNOPROUD

## SCHÉMA NAPÁJENÍ

zakázka A-24-1134

datum 03/2025

stupeň DPS

měřítko

číslo přílohy