


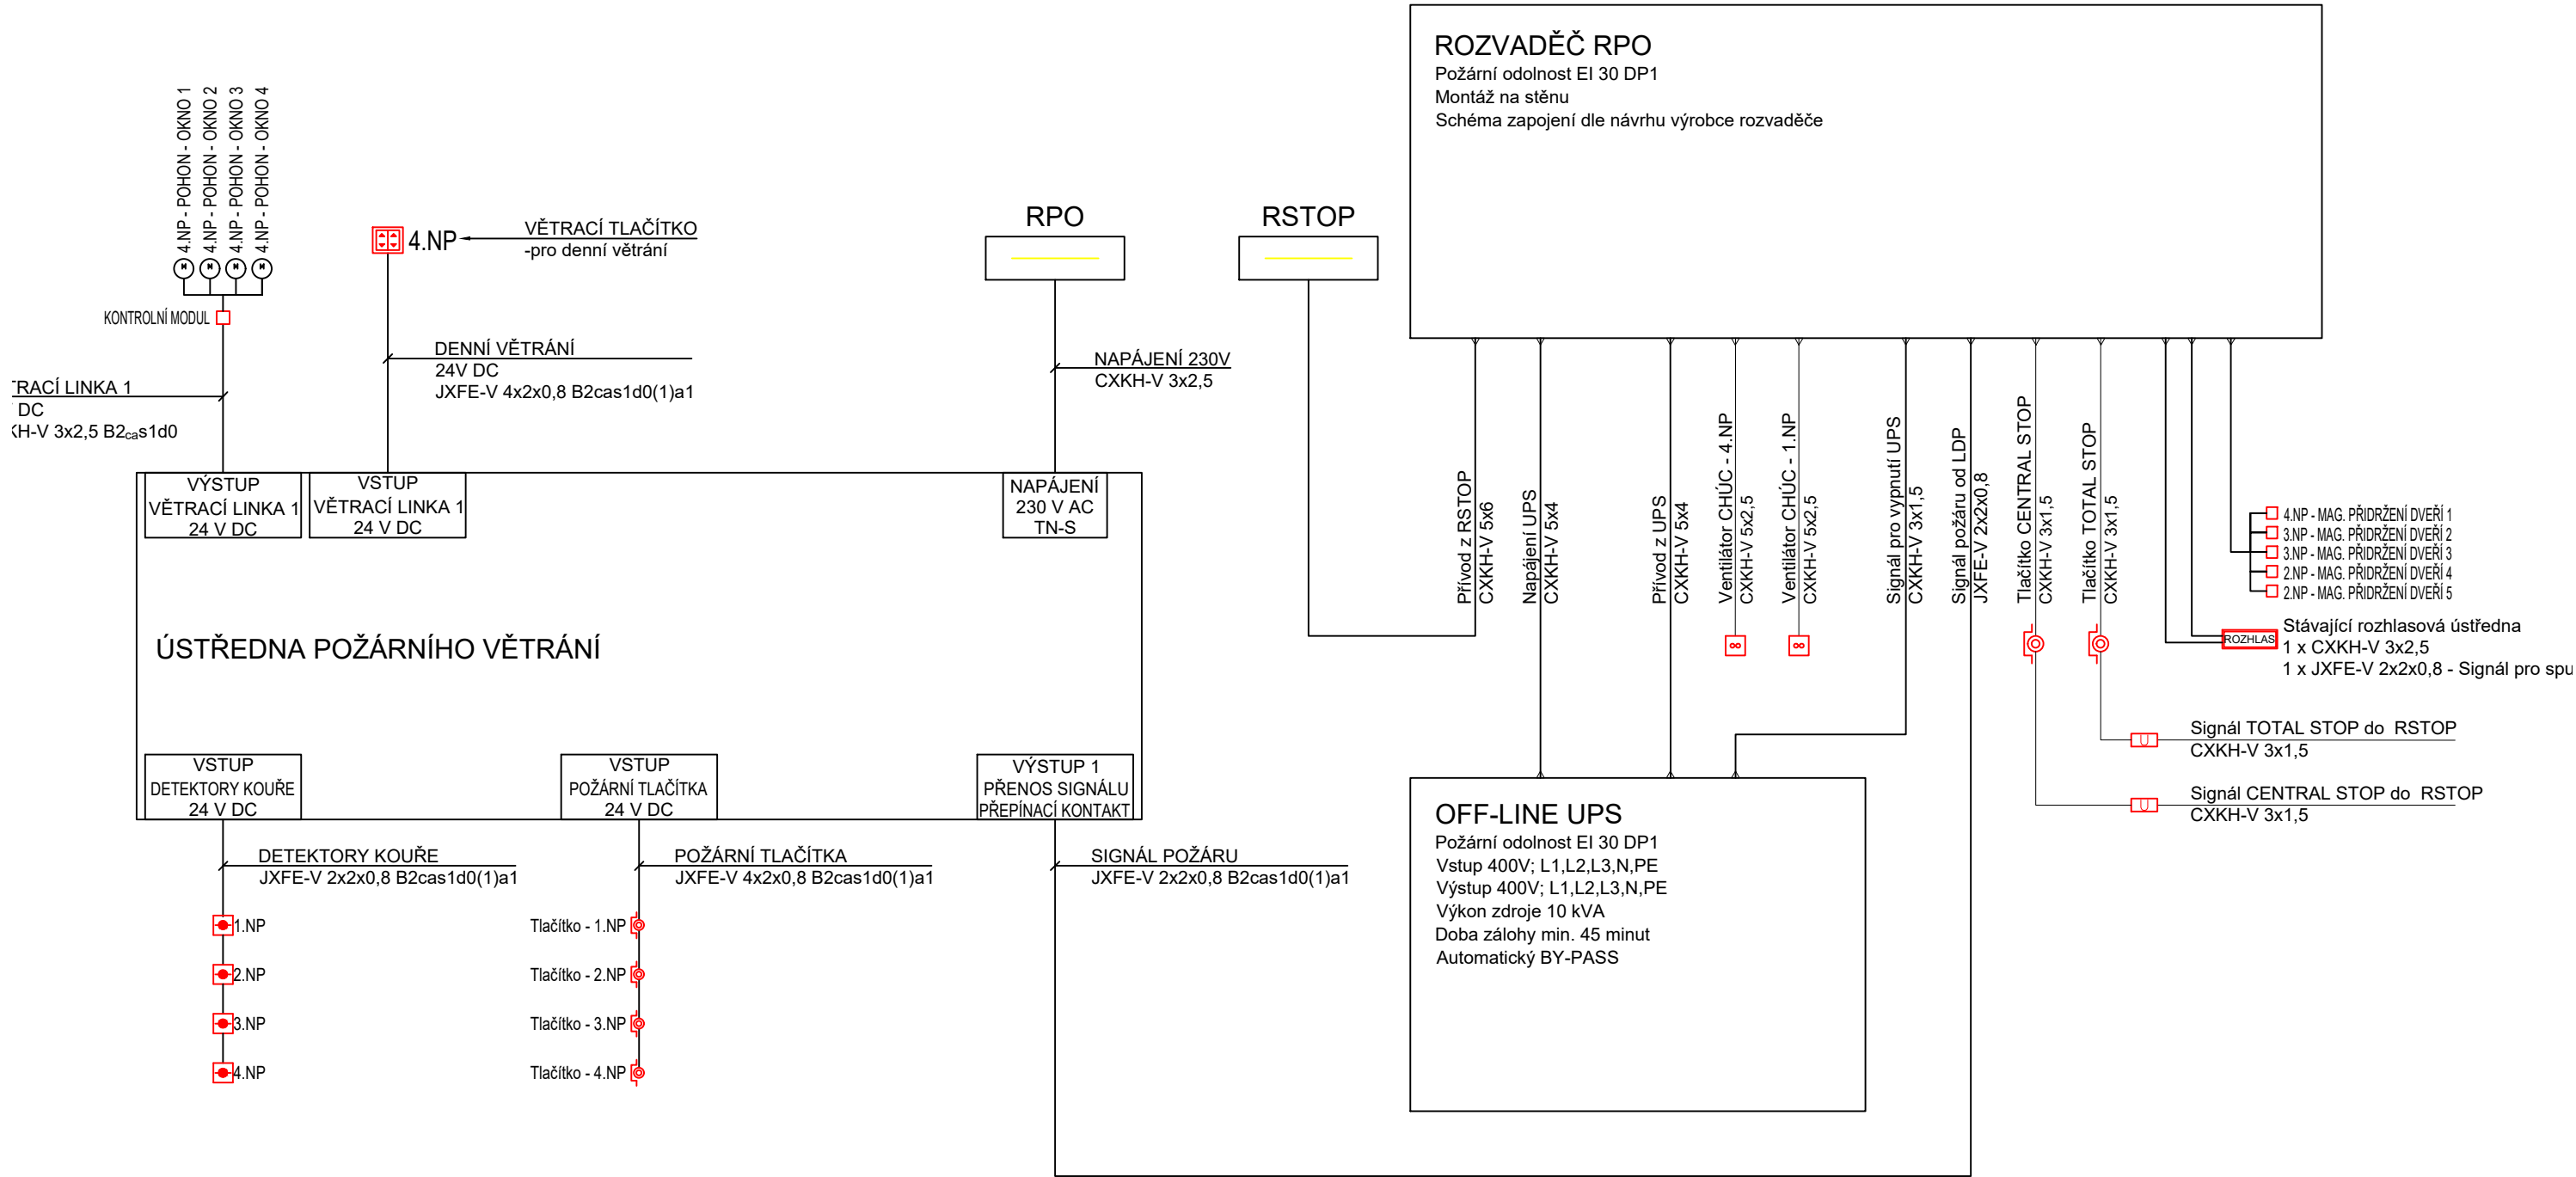

generální projektant

A99

Atelier 99 s.r.o.
Purkyňova 71/99
612 00 Brno

architekti Ing. arch. Jiří Betlach

HIP Ing. Ambrožová, Ing. Marková

sam. projektant -

stavebník MČ Praha 3, Havlíčkovo náměstí 700/9, 130 85 Praha 3, IČ 00063517

projektant části

HL projekt


HL Projekt s.r.o.
Vrchlického 1590
Litvínov 436 01

vypracoval Tomáš Valdman

kontroloval Ing. Lukáš Lev

zodp. projektant Ing. Lukáš Lev [ČKAIT 0014610]

číslo pare

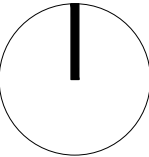

ZÁKLADNÍ ŠKOLA JAROV V ZAHŘÁDKÁCH 48/1966, PRAHA 3, PŮDNÍ VESTAVBA

název stavby

objekt

část

název dokumentu

1.2.0.4 - 101 - VESTAVBA PODKROVÍ

D.1.2.5.2 - TPS - SILNOPROUD

SCHÉMA - POŽÁRNÍ VĚTRÁNÍ

zakázka A-24-1134

datum 03/2025

stupeň DPS

měřítko

číslo přílohy