


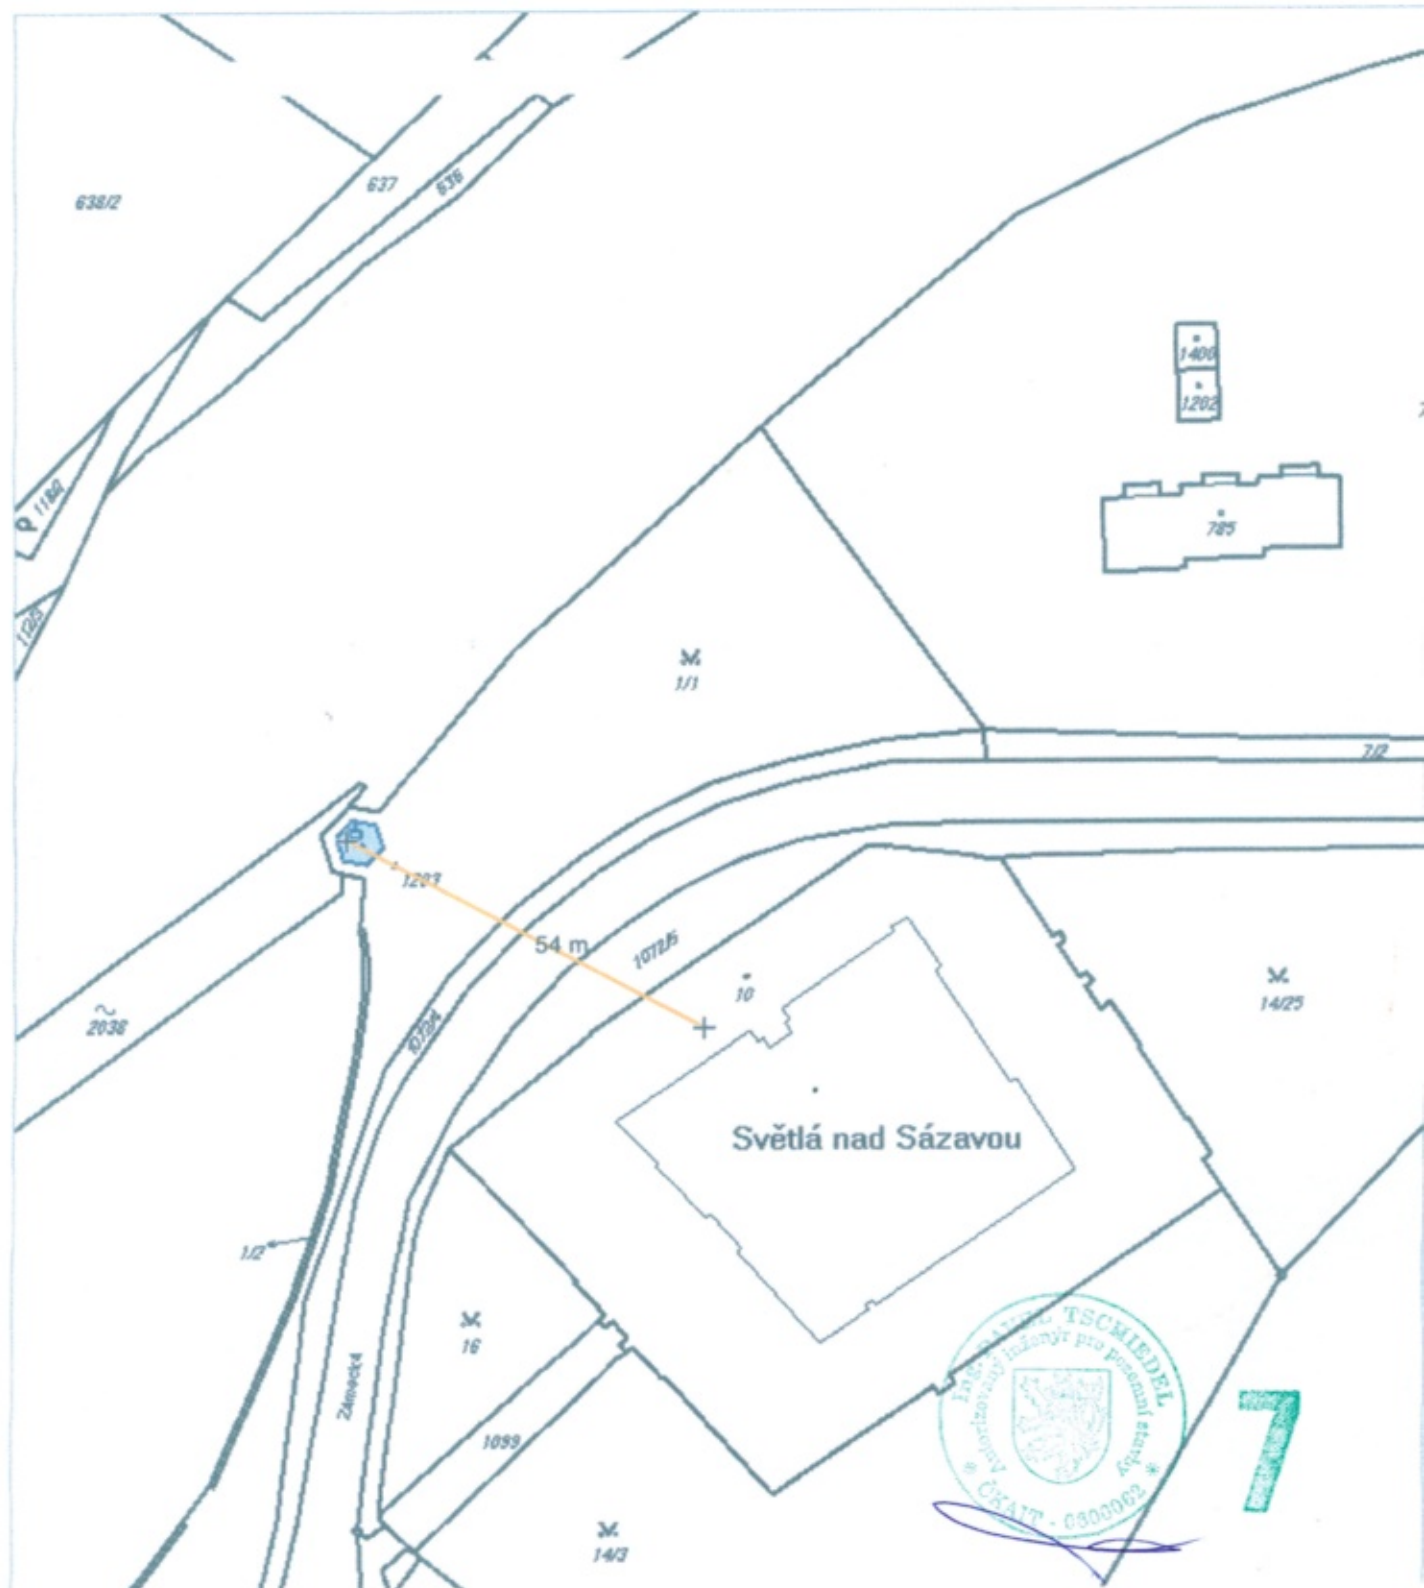

7

**TSCHIEDEL**Ing. Pavel Tschiedel – stavební projekce  
R.A.Dvorského 1425, 544 01 Dvůr Králové n/L.

DATUM: srpen 2015

VÝKRES Č.

INVESTOR: Město Světlá nad Sázavou, náměstí Trčků z Lípy 18,  
582 91 Světlá nad Sázavou**Obnova a zprovoznění Tureckého pavilonu ve  
Světlé nad Sázavou.****C.1.**