


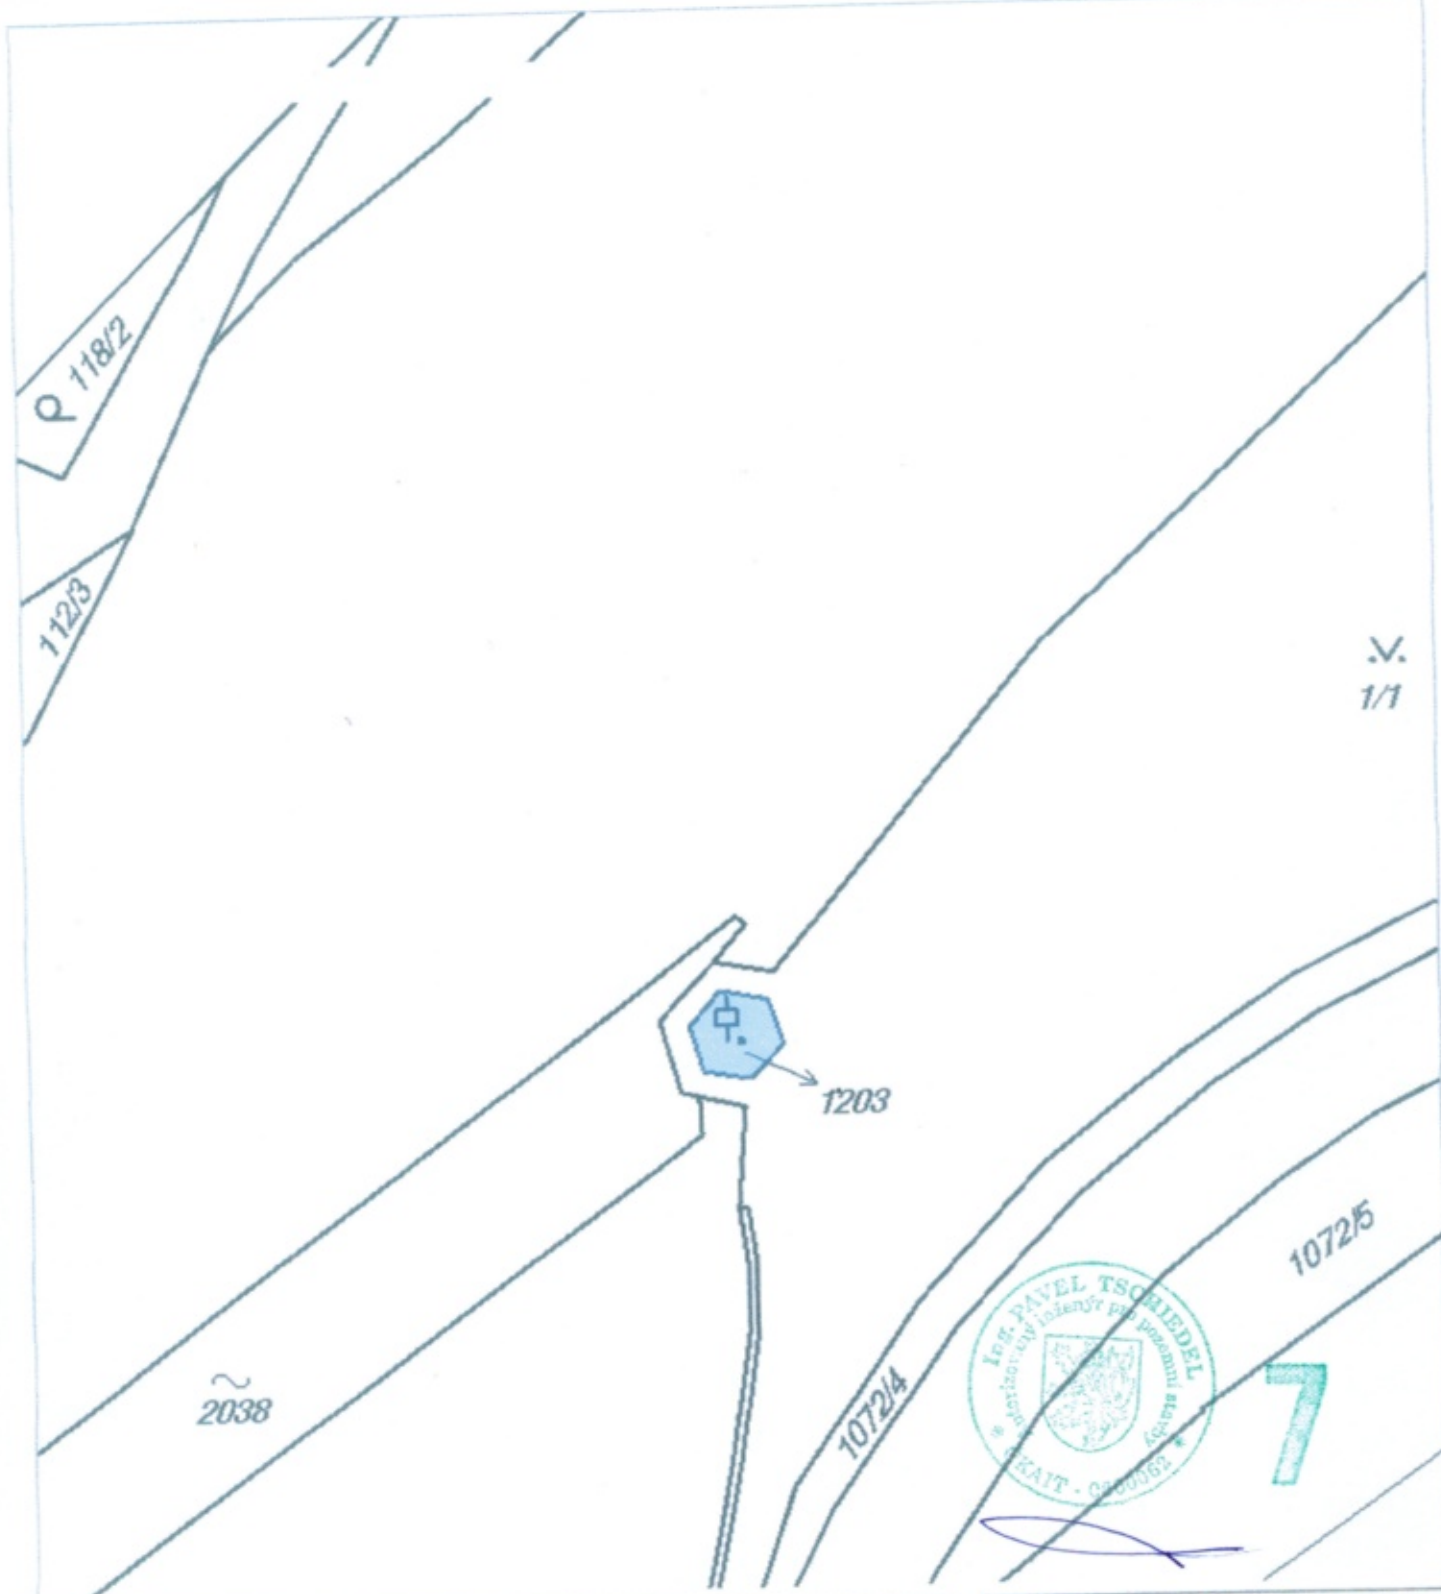

--	--	--	--

ZOD. PROJEKTANT	VYPRACOVAL	KRESLIL	KONTROLOVAL
Ing. Pavel Tschiedel	Ing. Pavel Tschiedel		

INVESTOR: Město Světlá nad Sázavou, náměstí Trčků z Lípy 18,
582 91 Světlá nad Sázavou

Obnova a zprovoznění Tureckého pavilonu ve Světlé nad Sázavou.

TSCHIEDEL

Ing. Pavel Tschiedel – stavební projekce
R.A.Dvorského 1425, 544 01 Dvůr Králové n/L.

DATUM: srpen 2015

VÝKRES Č.

C.2.