


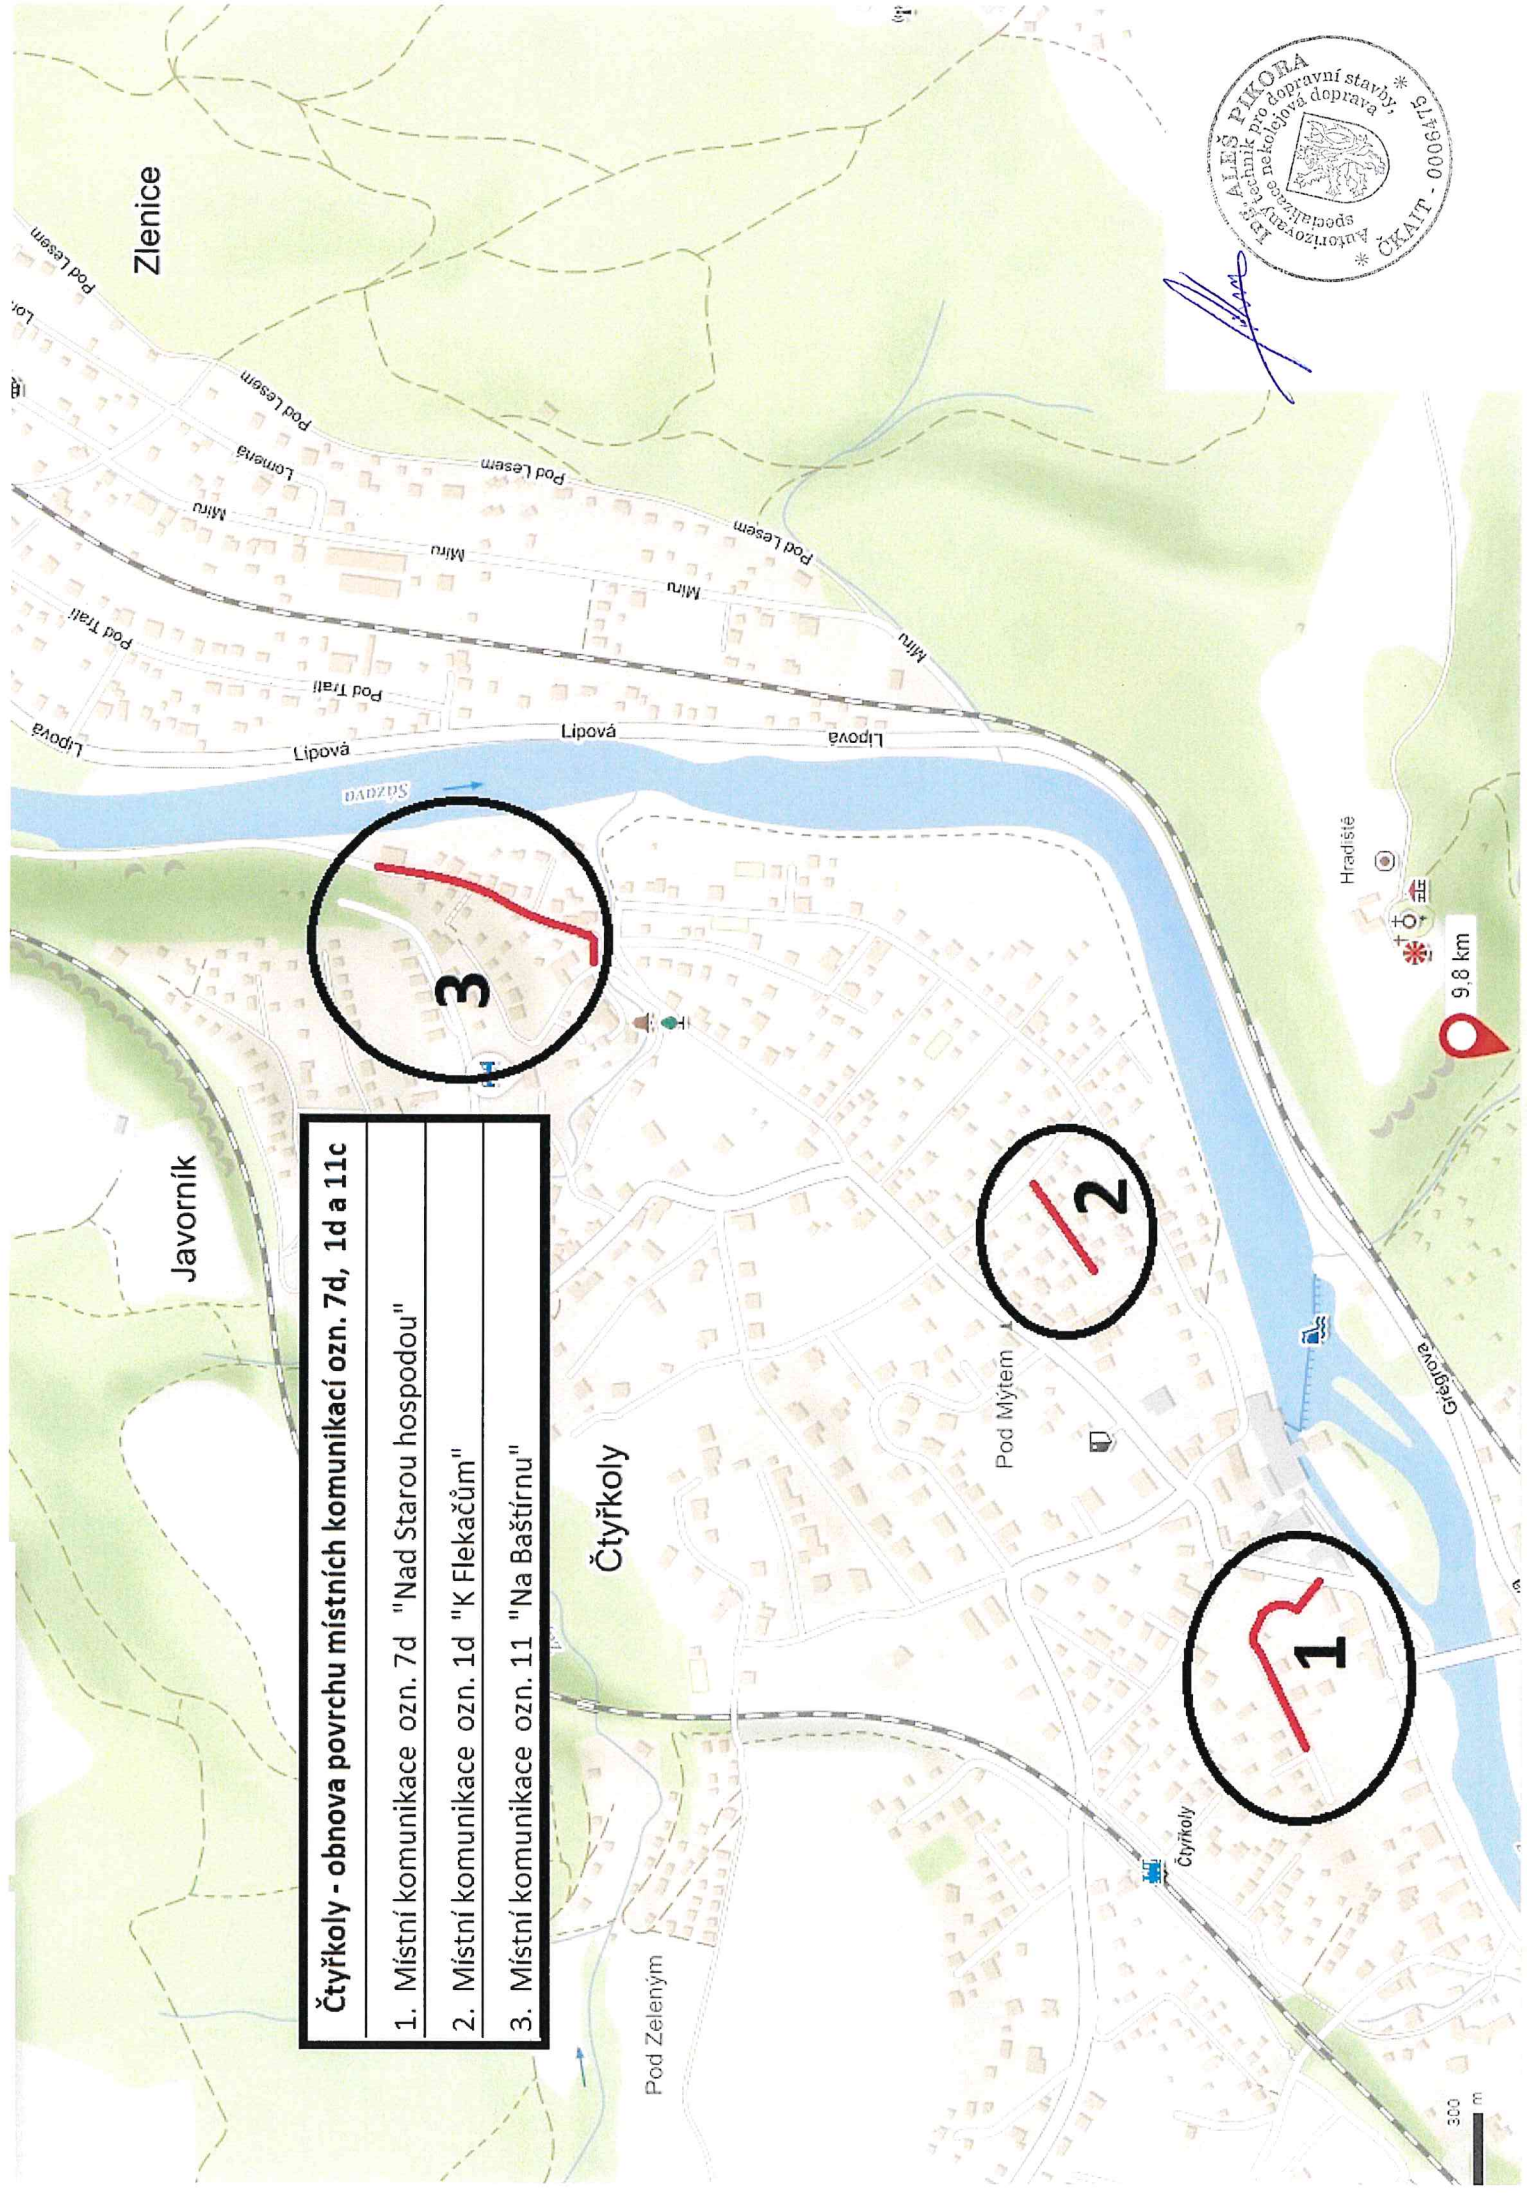

Čtyřkoly - obnova povrchu místních komunikací ozn. 7d, 1d a 11c	
1.	Místní komunikace ozn. 7d "Nad Starou hospodou"
2.	Místní komunikace ozn. 1d "K Flekačům"
3.	Místní komunikace ozn. 11 "Na Baštinu"

[Signature]

ALÉŠ PIKORA
Autorizovaný technik pro dopravní stavby,
speciálně v oboru silniční doprava
ČKAIT - 00030003

Hradiště
9.8 km

300 m