


Vzorový příčný řez

Místní komunikace MK 4,5/30			
okolní terén	krajnice ŠD š. 0,5 m	Jízdní pruh - asfaltový beton š. 3,5 - 4,5 m	krajnice ŠD š. 0,5 m
okolní terén			

příčný spád 2% - 3% dle situace

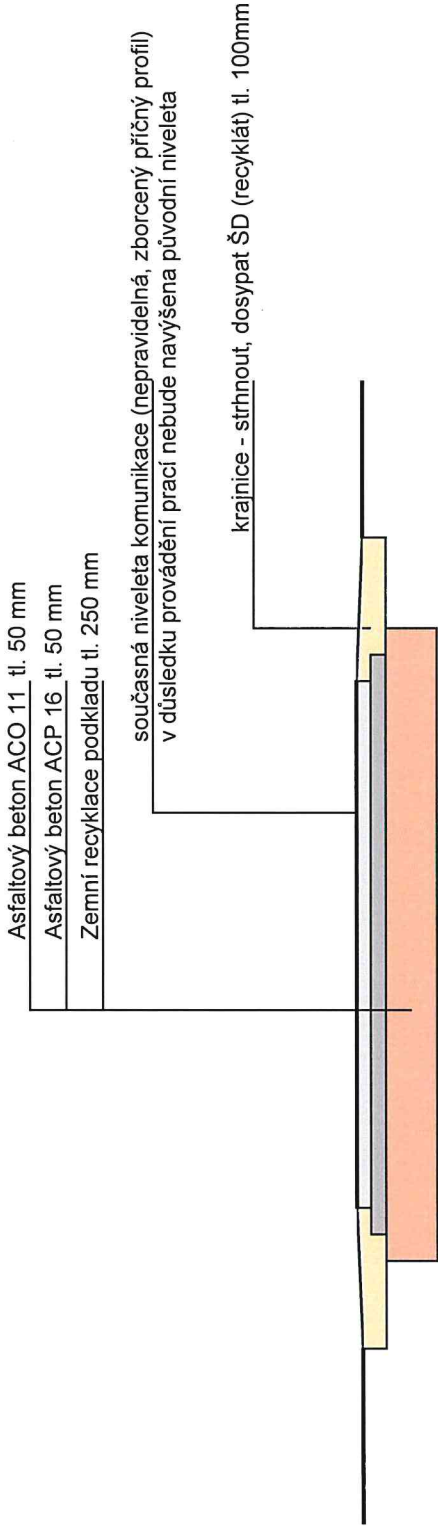

Poznámka : šířka jízdního pásu a příčné a podélné sklonky budou proměnné dle situace

Zadavatel : Obec Čtyřkoly	Odpovědný projektant : Ing. Aleš Píkor	Razítko a podpis	
Název akce : Čtyřkoly - obnova povrchu místních komunikací ozn. 7d, 1d a 11c		Formát :	A4
		Měřítko	
		Datum :	5 / 2023
Výkres : Vzorový příčný řez - intravilán		Č. přílohy	2.3.