


SKLADBA KONSTRUKCÍ

Z1 - Obvodová zeď

Jméno	Tloušťka [mm]	Pozn.
vnější obkladová cementotřísková deska	12,0	
Vzduchová mezera + nosná dřevěné konstrukce	120,0	
vnitřní obkladová OSB deska	15,0	
147,0 mm		

POZNÁMKA:

- Spodní část krovu ve stáncích není oplášťena OSB deskami.
- Dřevěné prvky budou spojeny ocelovými prvky s pozinkovaným povrchem - tesařské a stavební kování.
- Hlavní konstrukce je tvořena sloupky 2x60/120. Z důvodu opláštění konstrukce Cetris deskami jsou vloženy sloupky 60/120, které jsou pootočené o 90°.
- Všechny stánky jsou zevnitř oplášťeny OSB deskami tl. 15 mm a zvenčí cementotřískovou deskou.

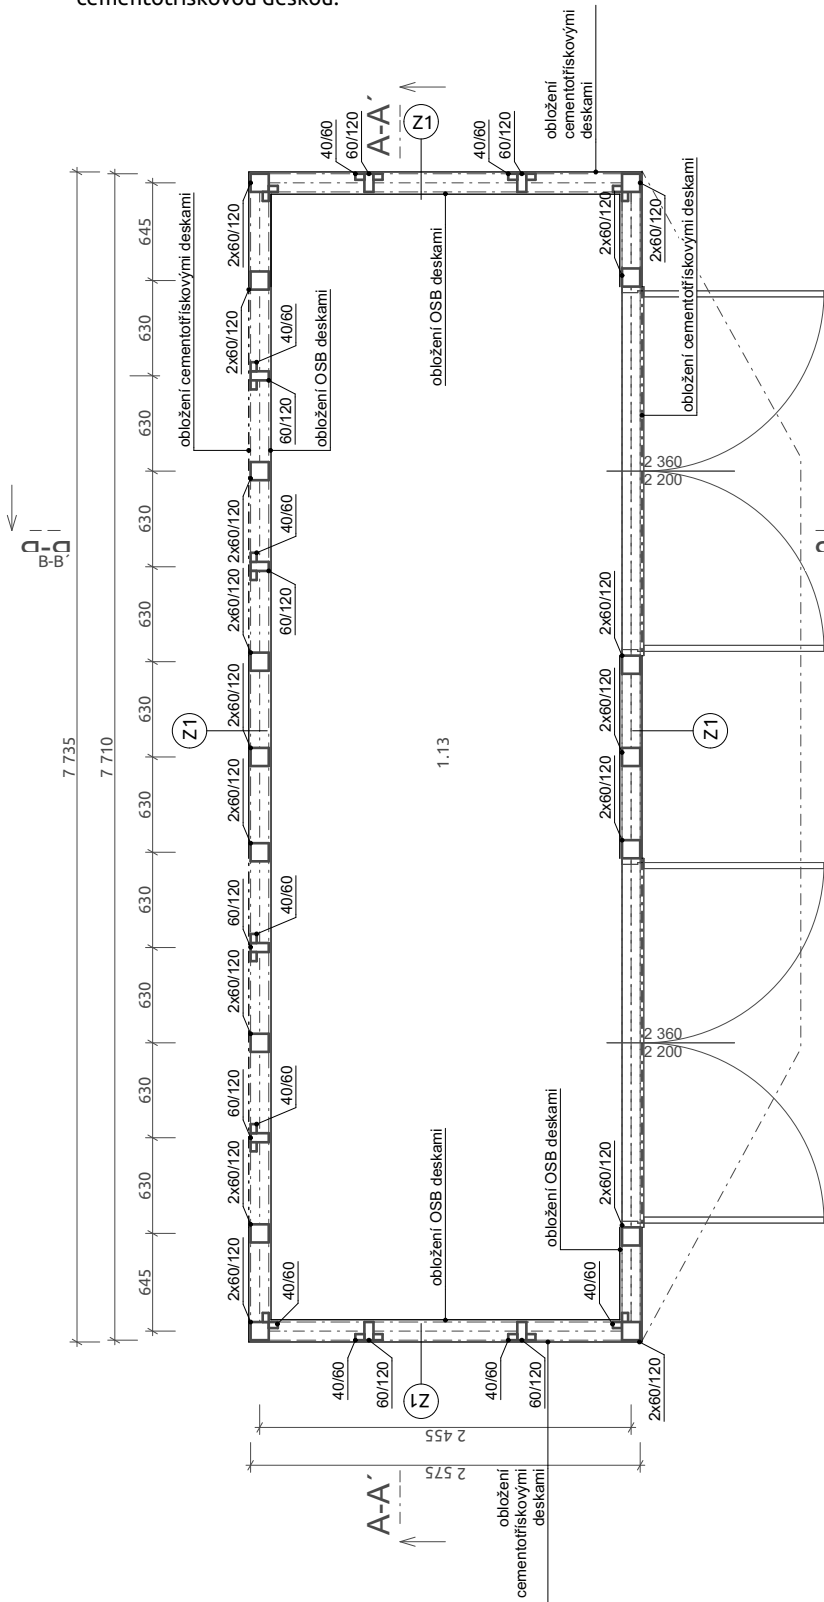

PROJEKT

Centrum volného času Olbramice

ADRESA

Katastrální území: Olbramice
parc.č.: 541

STAVEBNÍK


Obec Olbramice

NÁVRH

POLYCHROME - architektonická platforma s.r.o.
Tomáš Čech, Ing. arch. Roman Osika

STUPEŇ PROJEKTU

DSP - společný územní souhlas a souhlas s provedením
ohlášeného stavebního záměru

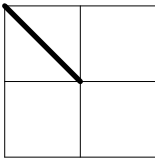

ČÁST PROJEKTU

Sklad

ZODPOVĚDNÝ PROJEKTANT

Ing. arch. Roman Osika

POZNÁMKA

projektová dokumentace je vyhotovená pro účely
stavebního povolení a nenahrazuje prováděcí dokumentaci

VYPRACOVAL

POLYCHROME - architektonická platforma s.r.o.
Tomáš Čech, Ing. arch. Roman Osika,
Ing. arch. Nikola Holásková

VÝKRES

1.NP - sklad

ČÍSLO VÝKRESU

D.1.1.10

DATUM

01.11.2024

FORMÁT

A4

MĚŘÍTKO

1:50

PARÉ Č.