


SKLADBA KONSTRUKCÍ

S1 - Střecha

Jméno	Tloušťka [mm]	Pozn.
vrchní samolepící asfaltový pás určen pro střešní krytiny	0,5	
OSB deska	25,0	
krokev	140,0	
165,5 mm		

POZNÁMKA:

- V opláštěné části objektu sloupky spolu s krokví tvoří rovinné rámy, kterých tuhost v jejich rovině je zajištěna vzpěrou mezi sloupkem a krokví, vzpěra bude přisazena z boku na profilech krokve a sloupku.
- Na horní úrovni sloupků bude ukotvena vaznice z profilu 120/160, která je navržena jako spojitý nosník (dělení je možné jen v místě nulových ohybových momentů - viz sta. výp.).
- Na její horní hraně budou osedlány krokve 60/140 v rastru max. 630mm. Krokve jsou staticky navrženy jako prostý nosník s převislým koncem, osedláni na vaznici - zůstatkový průřez po osedláni 60/100mm.

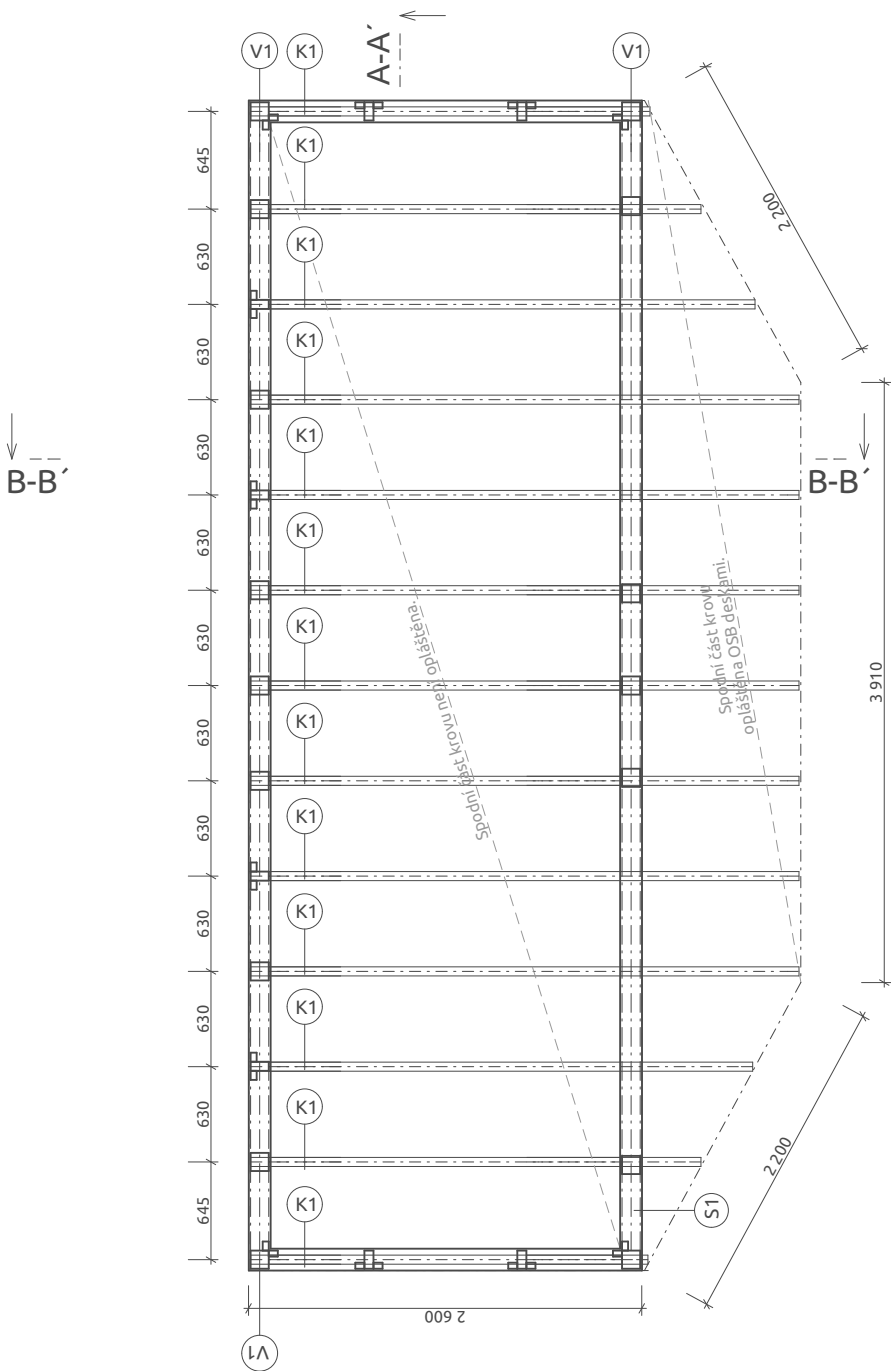

- (K1) Krokev 60/140
- (V1) Vaznice 120/160

PROJEKT

Centrum volného času Olbramice

ADRESA

Katastrální území: Olbramice
parc.č.: 541

STAVEBNÍK


Obec Olbramice

NÁVRH

POLYCHROME - architektonická platforma s.r.o.
Tomáš Čech, Ing. arch. Roman Osika

STUPEŇ PROJEKTU

DSP - společný územní souhlas a souhlas s provedením
ohlášeného stavebního záměru

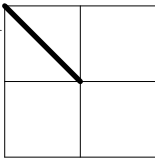

ČÁST PROJEKTU

Sklad

ZODPOVĚDNÝ PROJEKTANT

Ing. arch. Roman Osika

POZNÁMKA

projektová dokumentace je vyhotovená pro účely
stavebního povolení a nenahrazuje prováděcí dokumentaci

VYPRACOVAL

POLYCHROME - architektonická platforma s.r.o.
Tomáš Čech, Ing. arch. Roman Osika,
Ing. arch. Nikola Holásková

VÝKRES

Krov - sklad

ČÍSLO VÝKRESU

D.1.1.11

DATUM

01.11.2024

FORMÁT

A4

MĚŘÍTKO

1:50

PARÉ Č.