


SKLADBA KONSTRUKCÍ

S1 - Střecha

Jméno	Tloušťka [mm]	Pozn.
vrchní samolepící asfaltový pás určen pro střešní krytiny	0,5	
OSB deska	25,0	
krokev	140,0	
	165,5 mm	

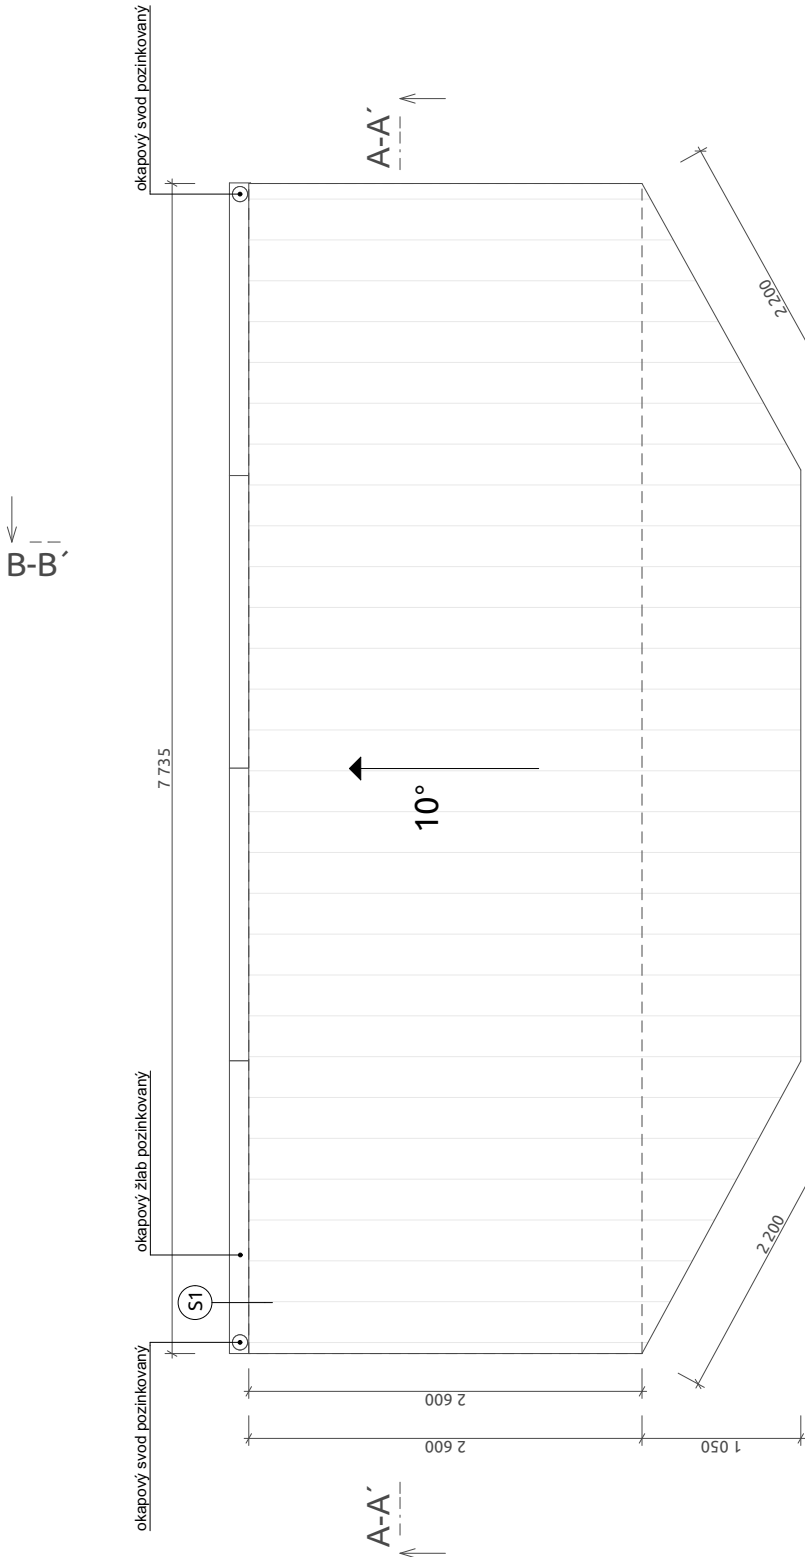

PROJEKT

Centrum volného času Olbramice

ADRESA

Katastrální území: Olbramice
parc.č.: 541

STAVEBNÍK


Obec Olbramice

NÁVRH

POLYCHROME - architektonická platforma s.r.o.
Tomáš Čech, Ing. arch. Roman Osika

STUPEŇ PROJEKTU

DSP - společný územní souhlas a souhlas s provedením
ohlášeného stavebního záměru

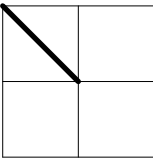

ČÁST PROJEKTU

Sklad

ZODPOVĚDNÝ PROJEKTANT

Ing. arch. Roman Osika

POZNÁMKA

projektová dokumentace je vyhotovená pro účely
stavebního povolení a nenahrazuje prováděcí dokumentaci

VYPRACOVAL

POLYCHROME - architektonická platforma s.r.o.
Tomáš Čech, Ing. arch. Roman Osika,
Ing. arch. Nikola Holásková

VÝKRES

Střecha - sklad

ČÍSLO VÝKRESU

D.1.1.12

DATUM

01.11.2024

FORMÁT

A4

MĚŘÍTKO

1:50

PARÉ Č.