



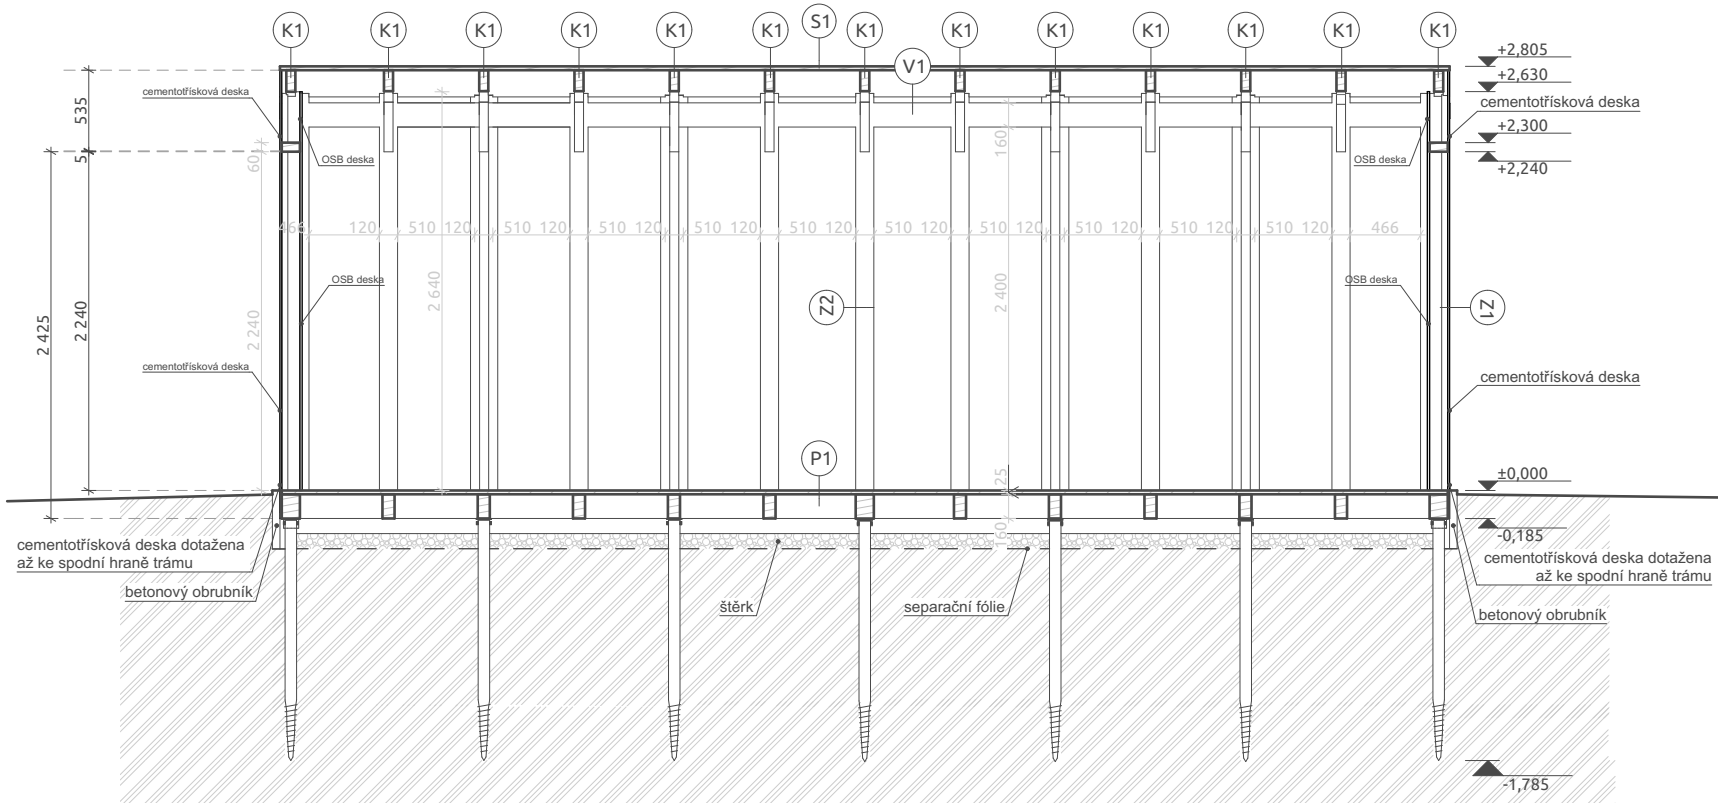

P1 - Podlaha ve stáncích

Jméno	Tloušťka [mm]	Pozn.
OSB deska	24,0	2 x 12 mm, ukládáno do kříže
nosná dřevěná konstrukce	120,0	
Vzduchová mezera	100,0	
Štěrka	100,0	
separační folie	0,1	
Zemina - původní		
344,1 mm		

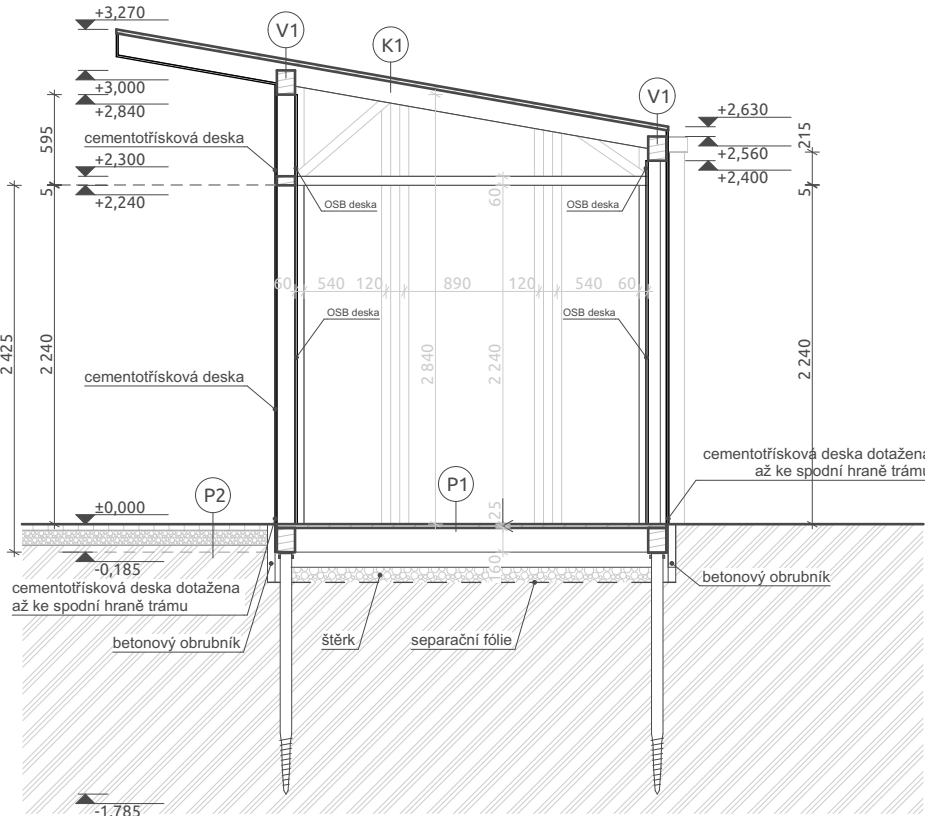

SKLADBA KONSTRUKCÍ:

Z1 - Obvodová zeď

Jméno	Tloušťka [mm]	Pozn.
vnější obkladová cementotřísková deska	12,0	
Vzduchová mezera + nosná dřevěná konstrukce	120,0	
vnitřní obkladová OSB deska	15,0	
147,0 mm		

Z2 - Vnitřní dělicí zeď

Jméno	Tloušťka [mm]	Pozn.
vnitřní obkladová OSB deska	15,0	
Vzduchová mezera + nosná dřevěná konstrukce	120,0	
vnitřní obkladová OSB deska	15,0	
150,0 mm		

P2 - Podlaha mezi stánky

Jméno	Tloušťka [mm]	Pozn.
Zatrávňovací dlažba	40,0	
Kamenivo frakce 16/32	100,0	
Zemina - původní	0,0	
140,0 mm		

S1 - Střecha

Jméno	Tloušťka [mm]	Pozn.
vrchní samolepící asfaltový pás určen pro střešní krytiny	0,5	
OSB deska	25,0	
krokev	140,0	
165,5 mm		

POZNÁMKA:

Cementotřískové desky dotaženy až ke spodní hraně trámu!

Stánky z interiéru nejsou podbity OSB deskami!

Sklad zevnitř opláštěn OSB deskami tl. 15 mm a zvenčí cementotřískovou deskou.

K1 Krokev 60/140

V1 Vaznice 120/160

PROJEKT

Centrum volného času Olbramice

ADRESA

Katastrální území: Olbramice
parc.č.: 541

STAVEBNÍK


Obec Olbramice

NÁVRH

POLYCHROME - architektonická platforma s.r.o.
Tomáš Čech, Ing. arch. Roman Osika

STUPEŇ PROJEKTU

DSP - společný územní souhlas a souhlas s provedením ohlášeného stavebního záměru

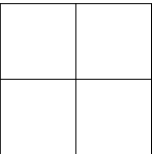

ČÁST PROJEKTU

Sklad

ZODPOVĚDNÝ PROJEKTANT

Ing. arch. Roman Osika

POZNÁMKA

projektová dokumentace je vyhotovená pro účely stavebního povolení a nenahrazuje prováděcí dokumentaci

VYPRACOVAL

POLYCHROME - architektonická platforma s.r.o.
Tomáš Čech, Ing. arch. Roman Osika,
Ing. arch. Nikola Holásková

VÝKRES

Řezy - sklad

ČÍSLO VÝKRESU

D.1.1.13

DATUM

01.11.2024

FORMÁT

A3

MĚŘÍTKO

1:50

PARÉ Č.