



POHLED SEVERNÍ

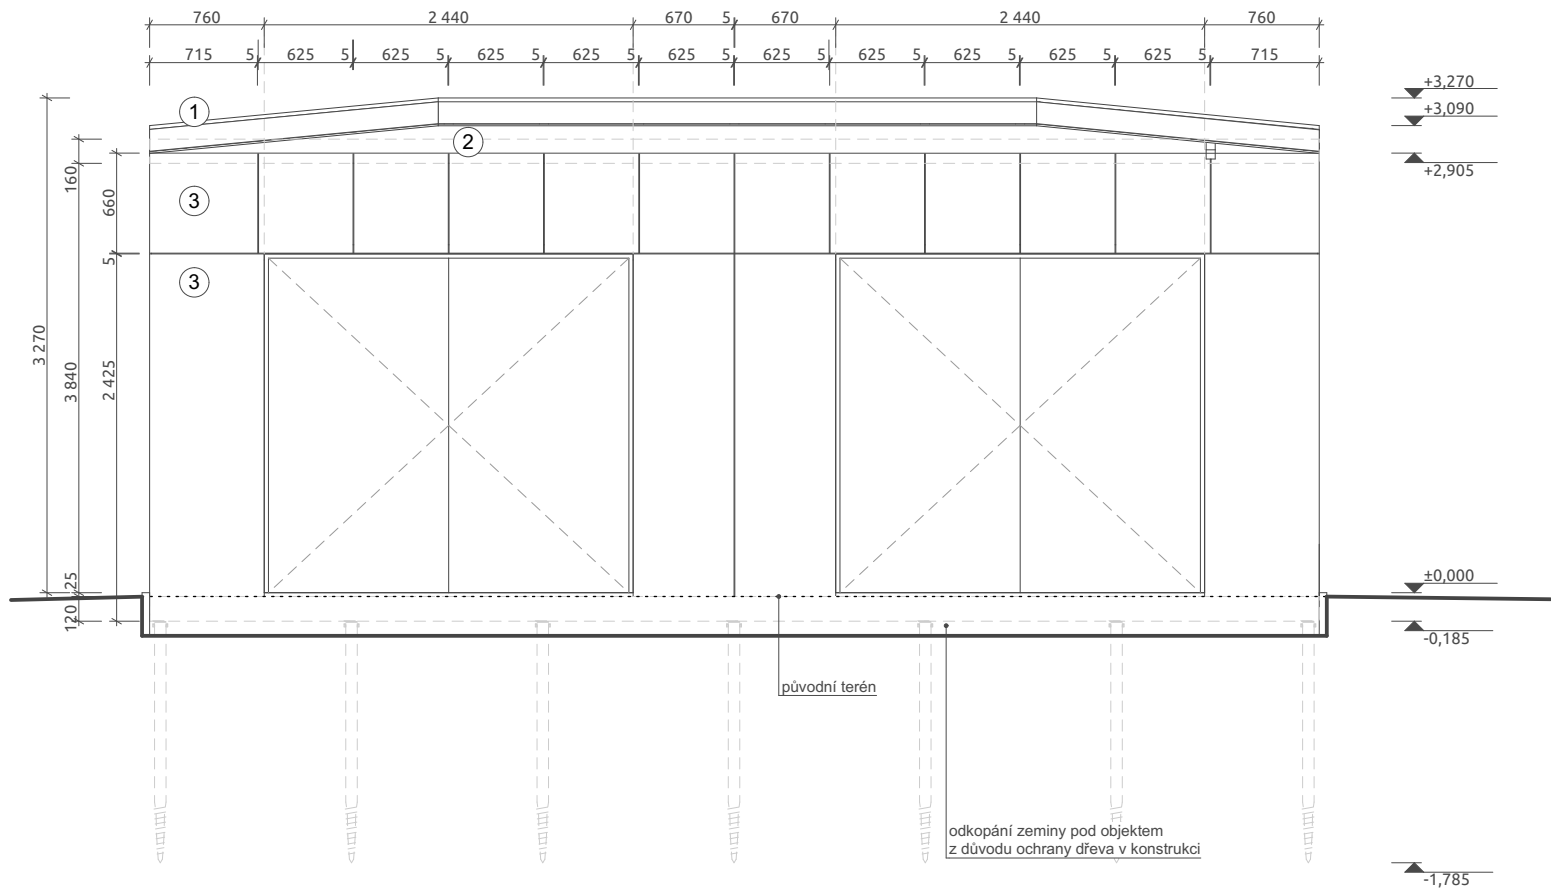

POHLED JIŽNÍ

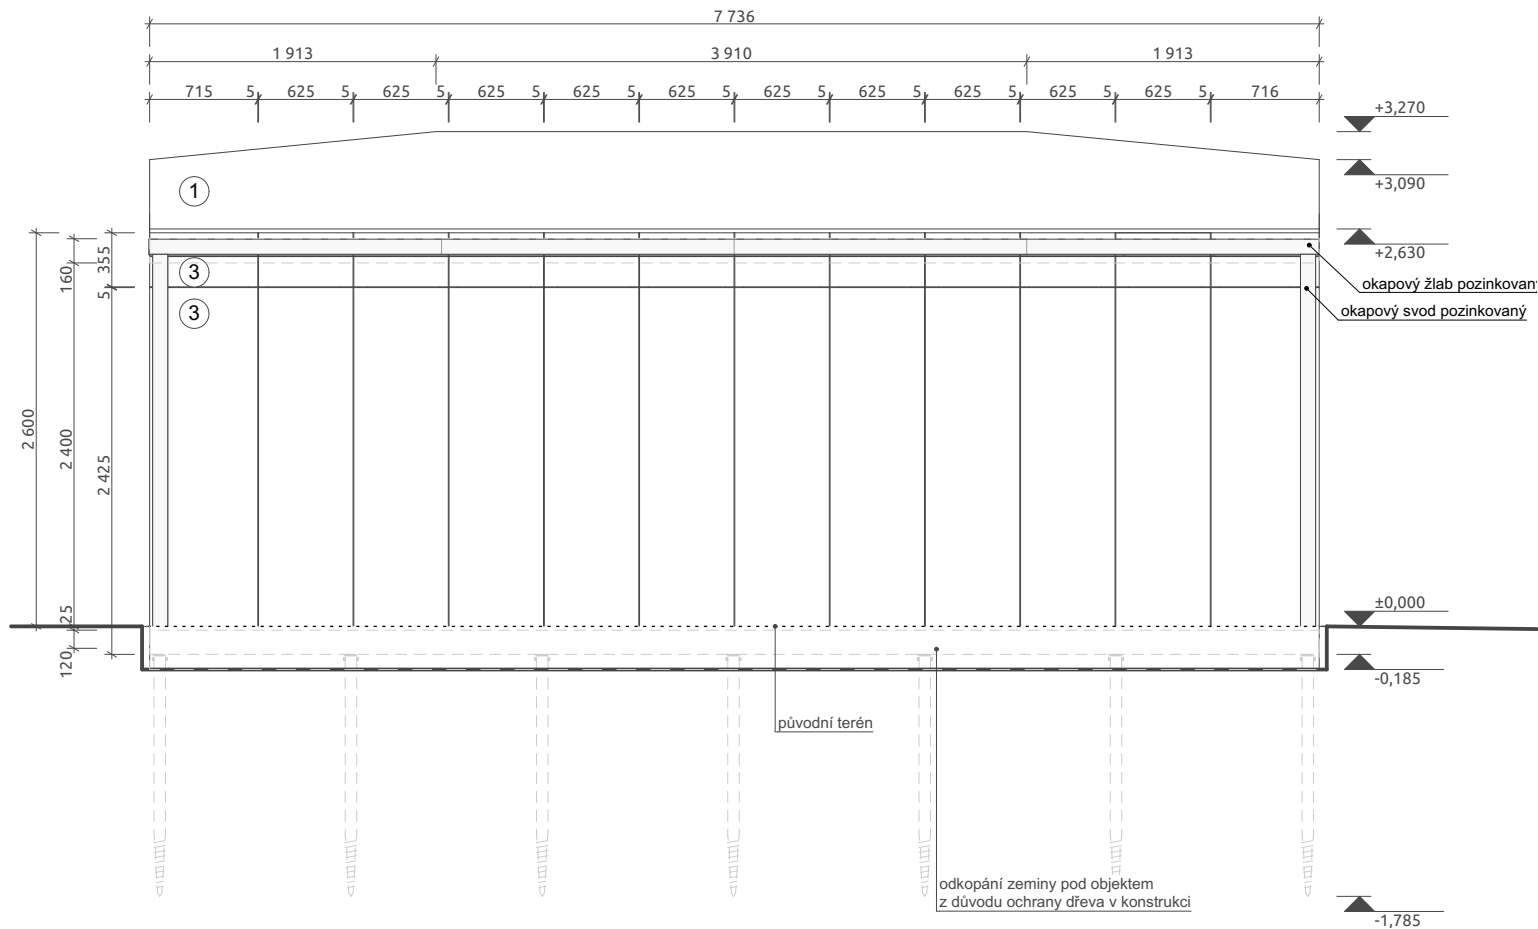


LEGENDA MATERIÁLŮ:

- ① samolepící asfaltový pás určen pro střešní krytiny
② OSB deska
③ cementotřísková deska


POZNÁMKA:

Cementotřískové desky dotaženy až ke spodní hraně trámu!

POHLED VÝCHODNÍ

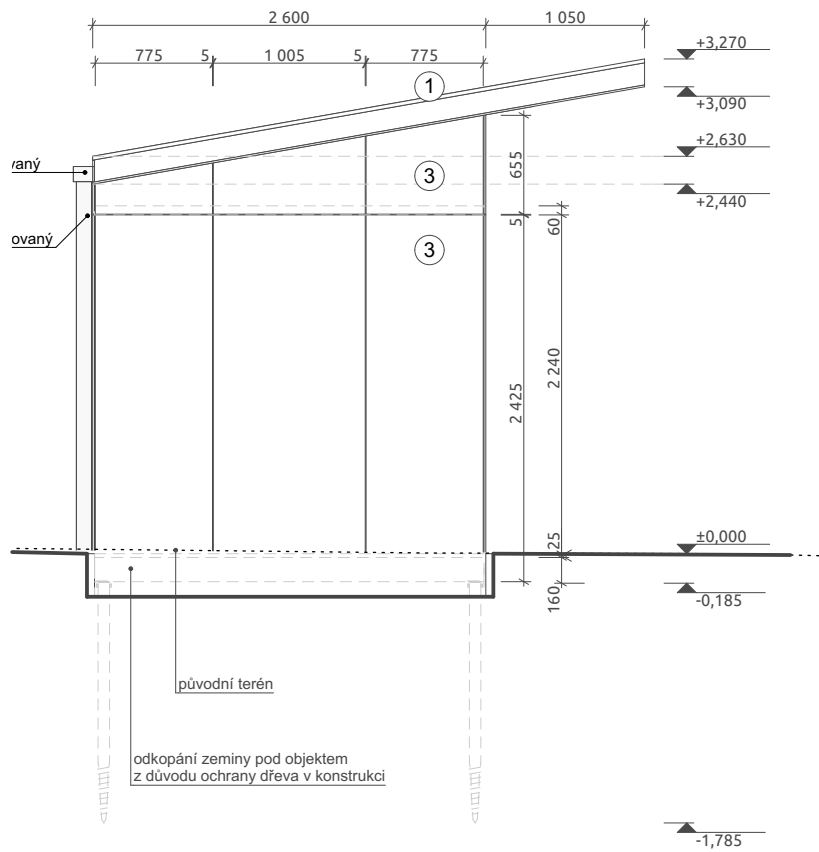

POHLED ZÁPADNÍ

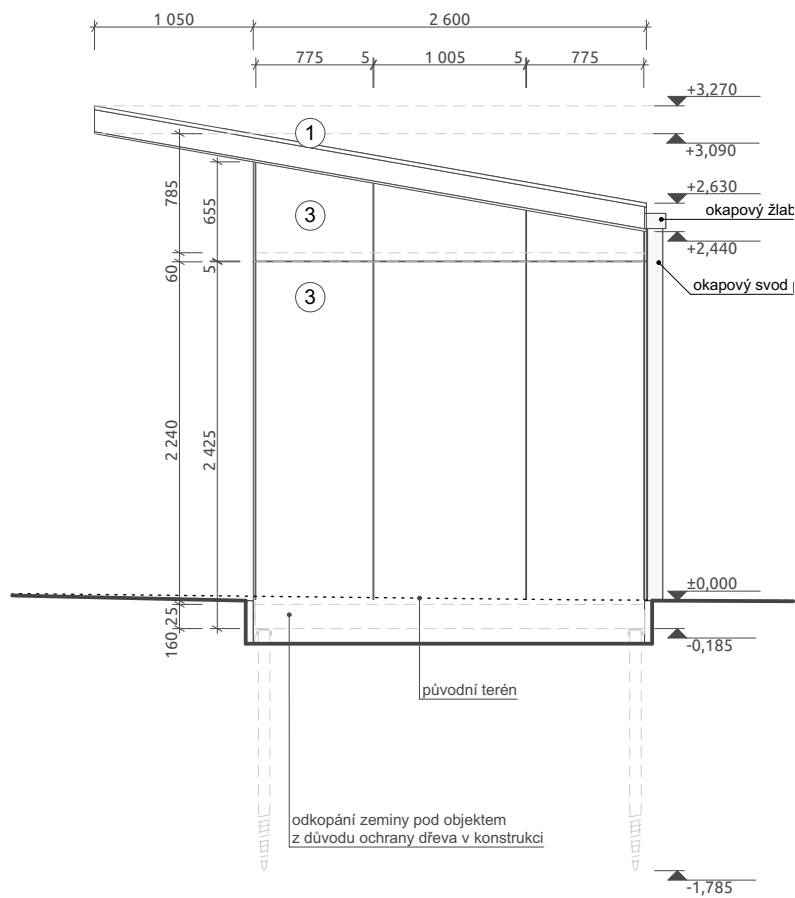

PROJEKT Centrum volného času Olbramice	
ADRESA Katastrální území: Olbramice parc.č.: 541	
STAVEBNÍK Obec Olbramice	
NÁVRH POLYCHROME - architektonická platforma s.r.o. Tomáš Čech, Ing. arch. Roman Osika	
STUPEŇ PROJEKTU DSP - společný územní souhlas a souhlas s provedením ohlášeného stavebního záměru	
POLYCHROME	
ČÁST PROJEKTU Sklad	
ZODPOVĚDNÝ PROJEKTANT Ing. arch. Roman Osika	
POZNÁMKA projektová dokumentace je vyhotovená pro účely stavebního povolení a nenahrazuje prováděcí dokumentaci	
VYPRACOVAL POLYCHROME - architektonická platforma s.r.o. Tomáš Čech, Ing. arch. Roman Osika, Ing. arch. Nikola Holásková	
VÝKRES Pohledy - sklad	
ČÍSLO VÝKRESU D.1.1.14	
DATUM 07.11.2024	PARÉ Č.
FORMÁT A3	
MĚŘÍTKO 1:50	