




POHLED SEVERNÍ

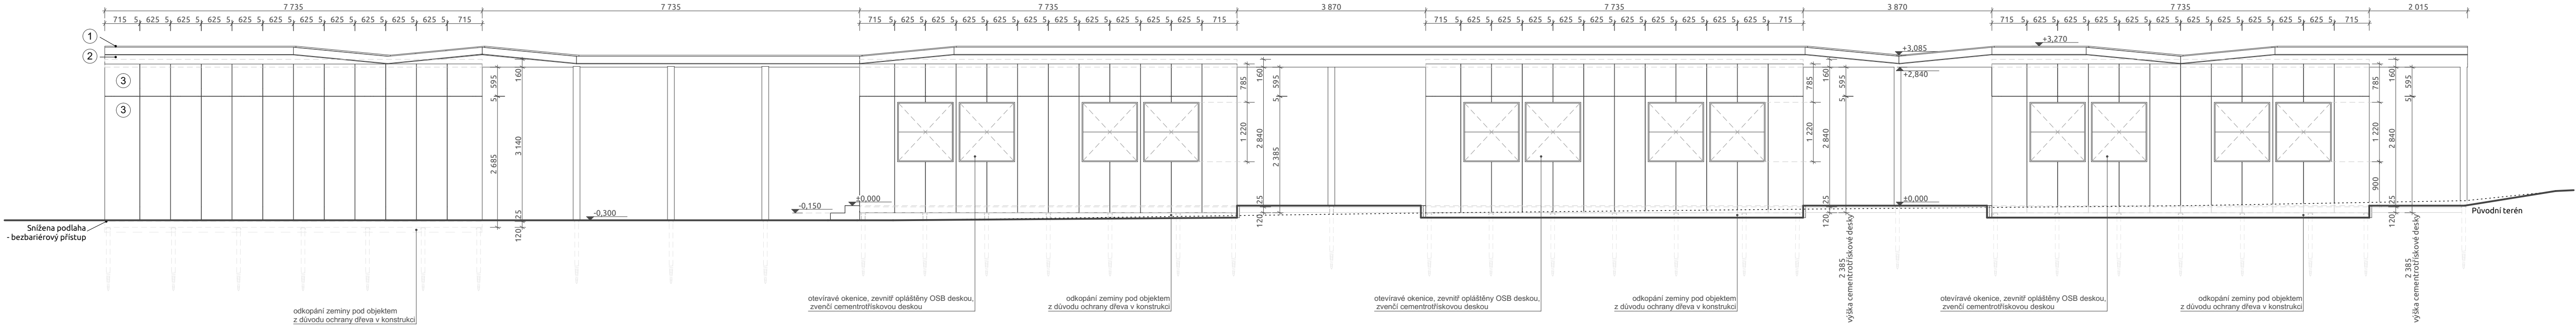


POHLED JIŽNÍ

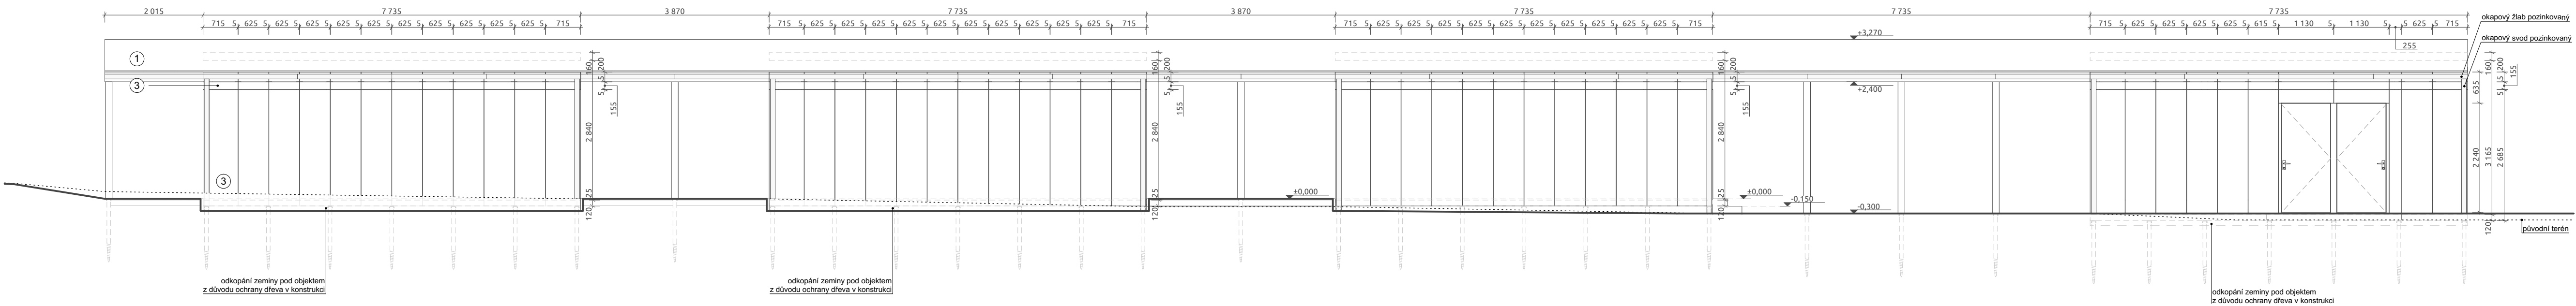

POHLED ZÁPADNÍ

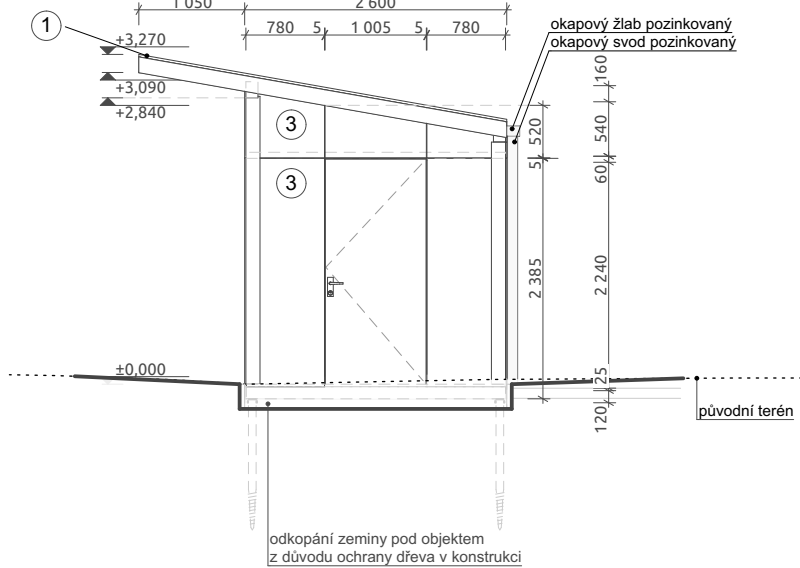

POHLED VÝCHODNÍ

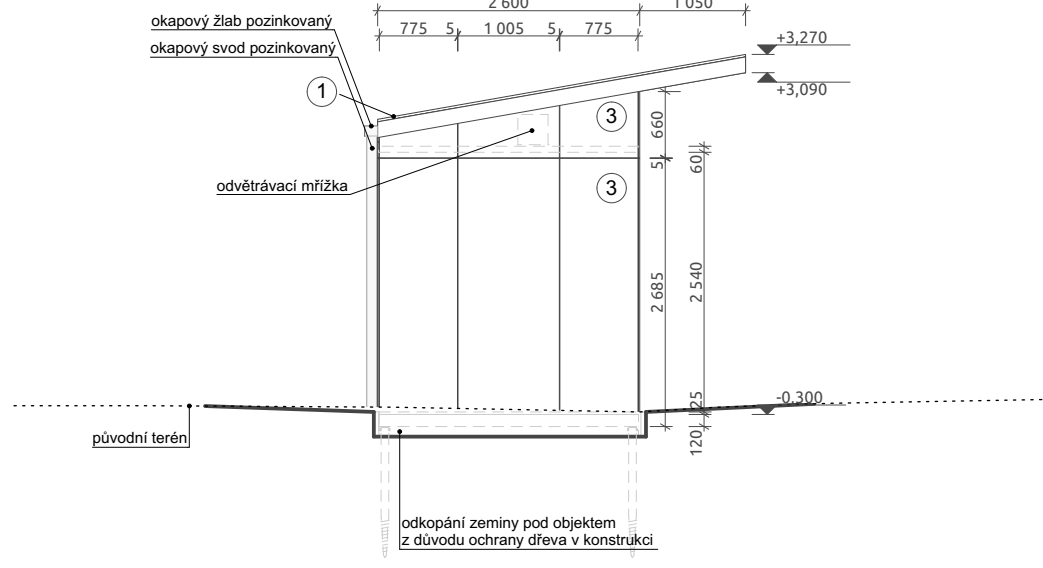

LEGENDA MATERIÁLŮ:

- 1 samolepící asfaltový pás určen pro střešní krytiny
- 2 OSB deska
- 3 cementotřísková deska

POZNÁMKA:

Cementotřískové desky dotaženy až ke spodní hraně trámy!

Výška cementotřískové desky se liší u hygienického zázemí.

PROJEKT	
Centrum volného času Olbramice	
ADRESA	
Katastrální území: Olbramice parc.č.: 541	
STAVEBNÍK	
Obec Olbramice	
NÁVRH	
POLYCHROME - architektonická platforma s.r.o. Tomáš Čech, Ing. arch. Roman Osika	
STUPEŇ PROJEKTU	
DSP - společný územní souhlas a souhlas s provedením ohlášeného stavebního záměru	
POLYCHROME	
ČÁST PROJEKTU	
Multifunkční objekt	
ZODPOVĚDNÝ PROJEKTANT	
Ing. arch. Roman Osika	
POZNÁMKA	
projektová dokumentace je vyhotovená pro účely stavebního povolení a nenahrazuje prováděcí dokumentaci	
VYPRACOVAL	
POLYCHROME - architektonická platforma s.r.o. Tomáš Čech, Ing. arch. Roman Osika, Ing. arch. Veronika Schwarz	
VÝKRES	
Pohledy - multifunkční objekt	
ČÍSLO VÝKRESU	
D.1.1.6	
DATUM	PARÉ Č.
07.11.2024	
FORMÁT	
4xA4	
MĚŘÍTKO	
1:75	