


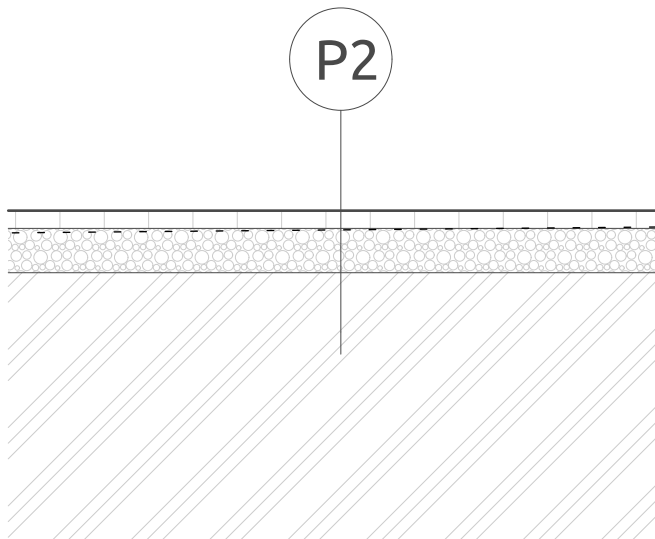

P2 - Zatravnovací dlažba

Jméno	Tloušťka [mm]	Pozn.
Zatravnovací dlažba	40,0	
Kamenivo frakce 16/32	100,0	
Zemina - původní		
140,0 mm		

PROJEKT

Centrum volného času Olbramice

ADRESA

**Katastrální území: Olbramice
parc.č.: 541**

STAVEBNÍK


Obec Olbramice

NÁVRH

POLYCHROME - architektonická platforma s.r.o.
Tomáš Čech, Ing. arch. Roman Osika

STUPEŇ PROJEKTU

DSP - společný územní souhlas a souhlas s provedením
ohlášeného stavebního záměru

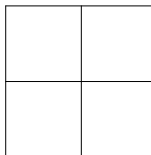

ČÁST PROJEKTU

Multifunkční objekt

ZODPOVĚDNÝ PROJEKTANT

Ing. arch. Roman Osika

POZNÁMKA

projektová dokumentace je vyhotovená pro účely
stavebního povolení a nenahrazuje prováděcí dokumentaci

VYPRACOVAL

POLYCHROME - architektonická platforma s.r.o.
Tomáš Čech, Ing. arch. Roman Osika,
Ing. arch. Nikola Holásková

VÝKRES

Řez dlažby

ČÍSLO VÝKRESU

D.1.1.7

DATUM

01.11.2024

FORMÁT

A4

MĚŘÍTKO

1:20

PARÉ Č.