


ROZKRES MODULU

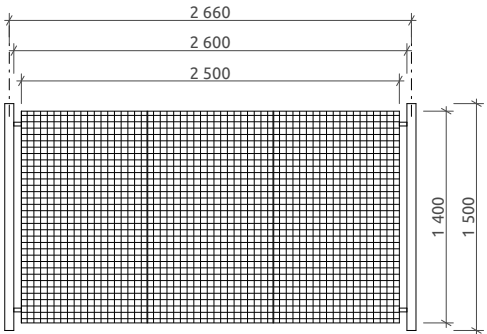

PARAMETRY:


- PLOT MÁ CELKOVĚ 21 MODULŮ + KONCOVOU BRÁNU
- CELKOVÁ DÉLKA PLOTU = **58 300 mm**
- VÝŠKA SLOUPKŮ = **1500 mm**
- VÝŠKA POLE = **1400 mm**
- SVĚTLÝ ROZMĚR MEZI SLOUPKY = **2600 mm**
- DÉLKA POLE = **2500 mm**
- PRŮMĚR SLOUPKU = **60 mm**

MATERIÁLY:

- SLOUPEK: OCEL + POZINKOVÁNÍ
- VÝPLŇ: PLETIVO

- POHLED NA PLOT JE OD CESTY SMĚREM DO AREÁLU!

- ROZKRES JE OD VSTUPNÍ BRÁNY Z ULICE HLAVNÍ, K BRÁNĚ NA MALÉ STRANĚ.

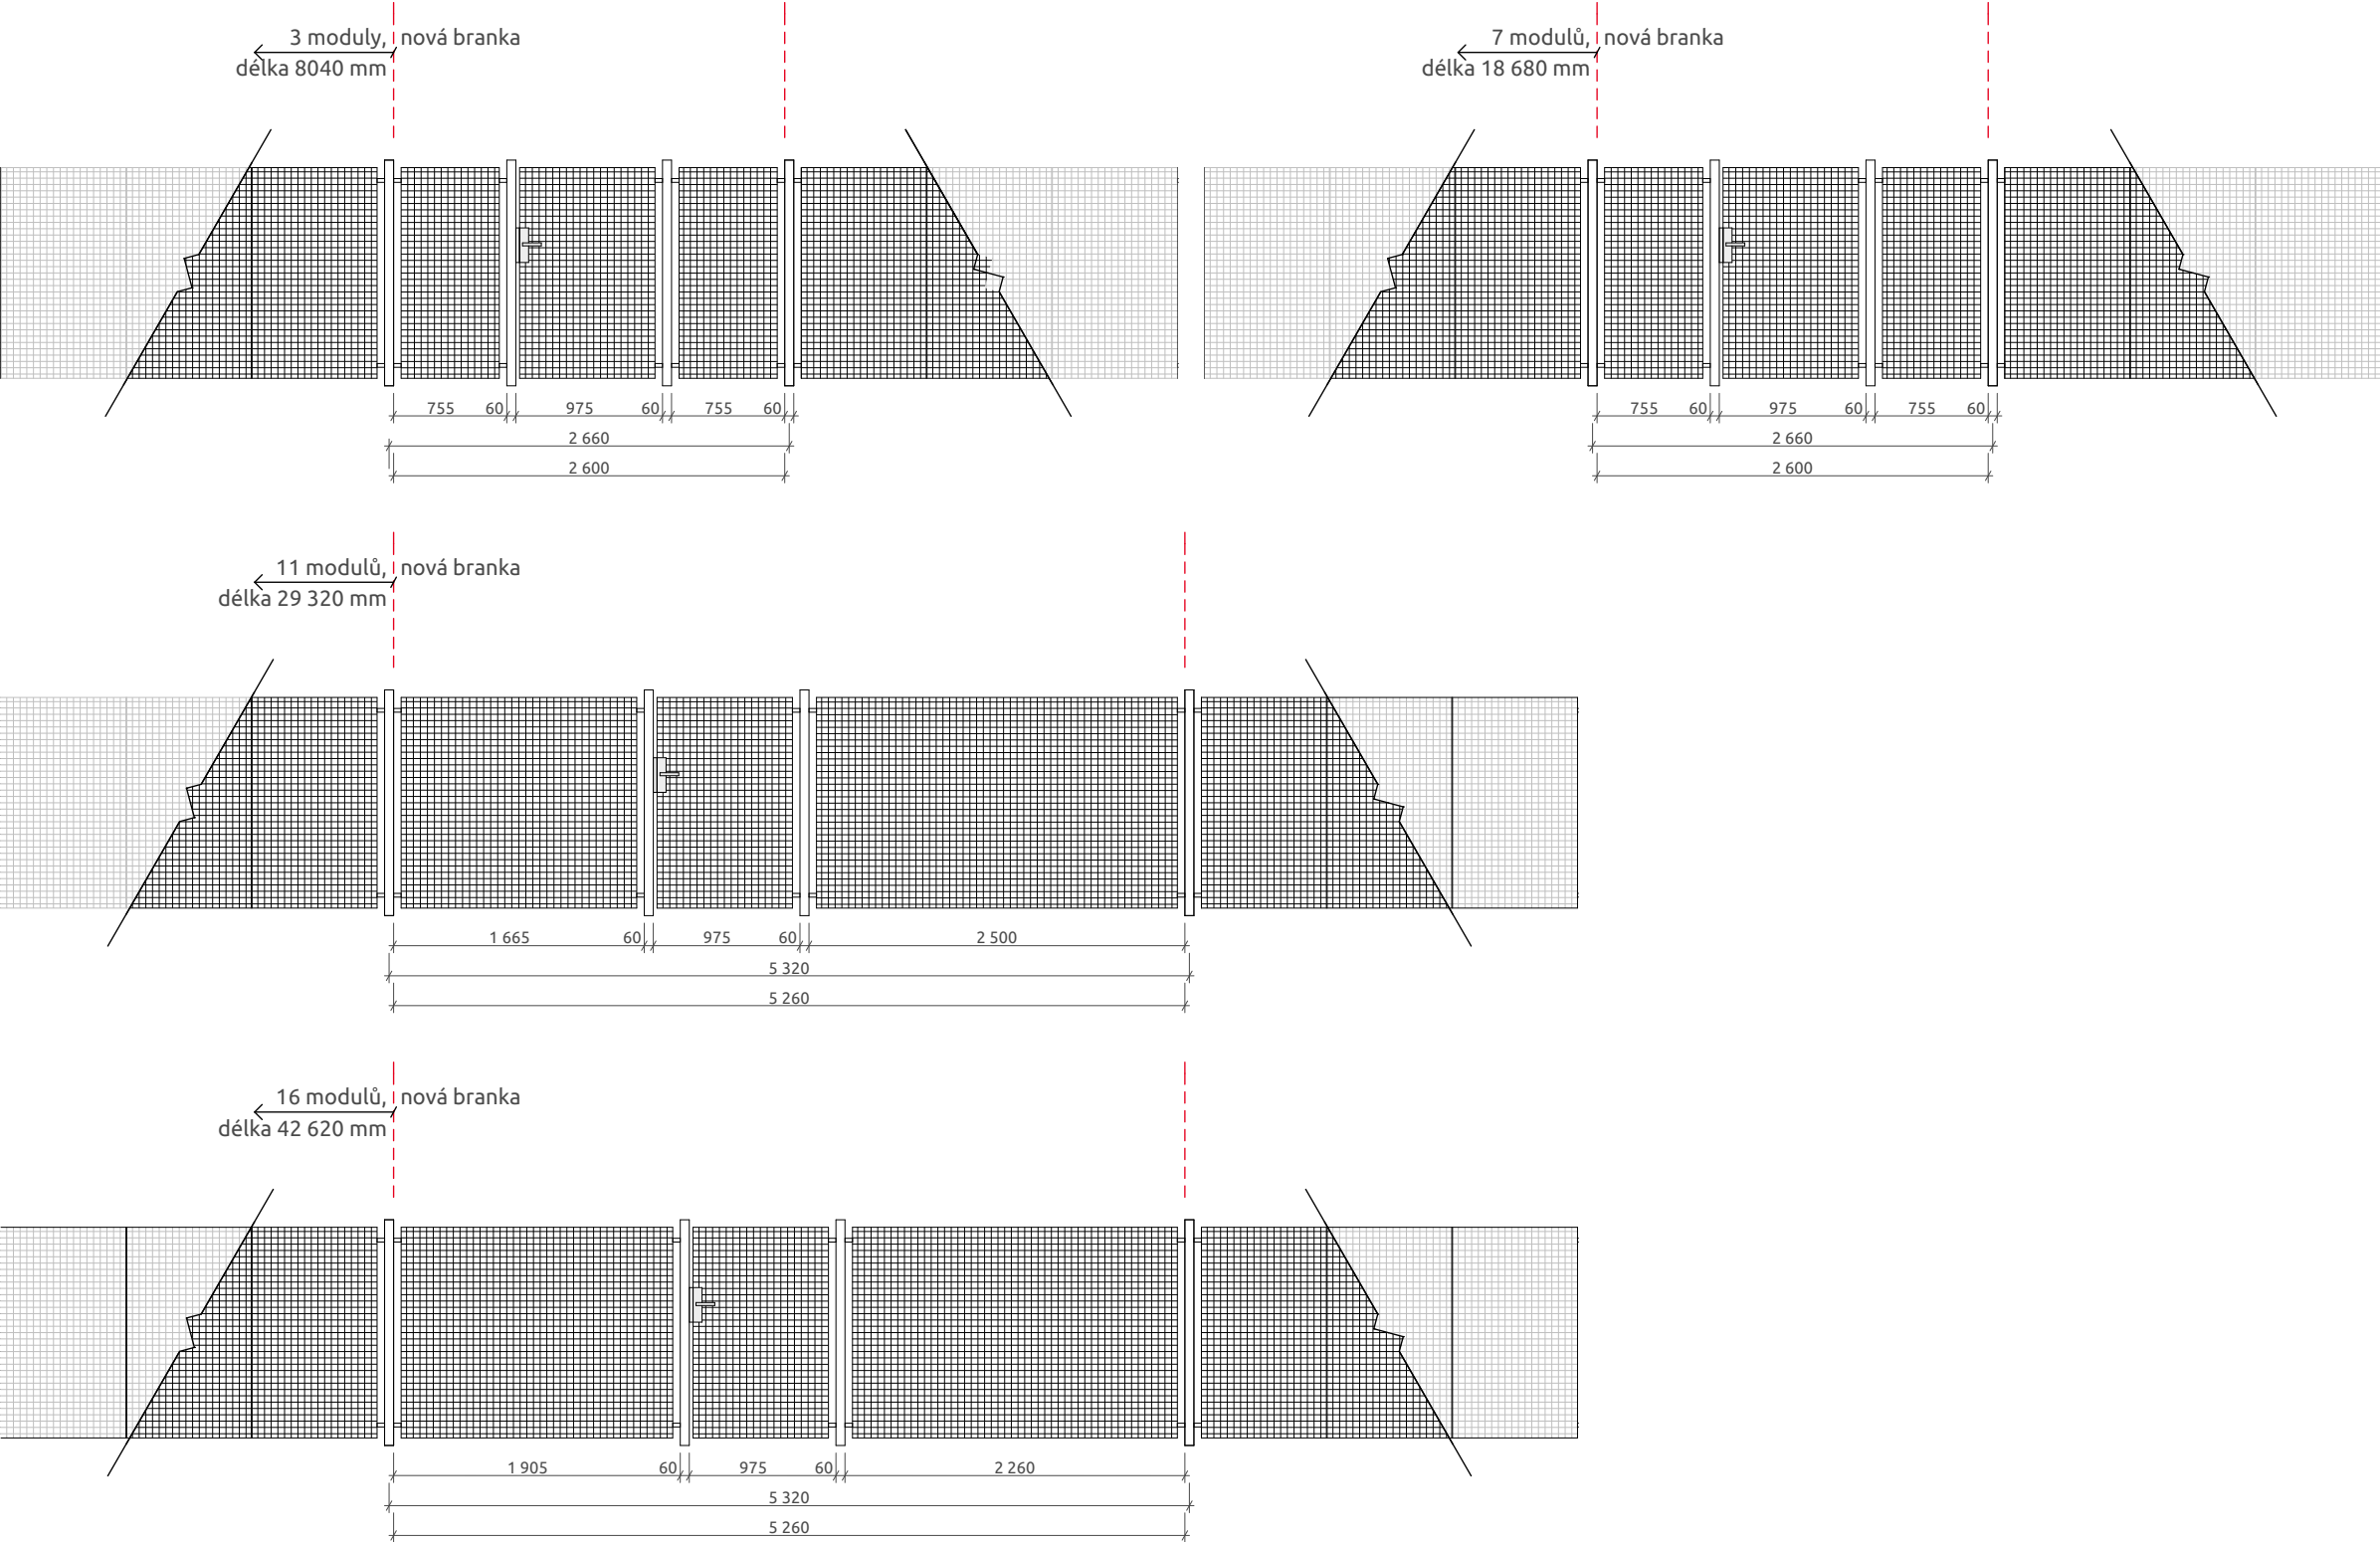

PROJEKT Centrum volného času Olbramice	
ADRESA Katastrální území: Olbramice parc.č.: 541	
STAVEBNÍK Obec Olbramice	
NÁVRH POLYCHROME - architektonická platforma s.r.o. Tomáš Čech, Ing. arch. Roman Osika	
STUPEŇ PROJEKTU DSP - společný územní souhlas a souhlas s provedením ohlášeného stavebního záměru	
	POLYCHROME
ČÁST PROJEKTU Multifunkční objekt	
ZODPOVĚDNÝ PROJEKTANT Ing. arch. Roman Osika	
POZNÁMKA projektová dokumentace je vyhotovená pro účely stavebního povolení a nenahrazuje prováděcí dokumentaci	
VYPRACOVAL POLYCHROME - architektonická platforma s.r.o. Tomáš Čech, Ing. arch. Roman Osika, Ing. arch. Nikola Holásková	
VÝKRES Výkres oplocení	
ČÍSLO VÝKRESU D.1.1.8	
DATUM 01.11.2024	PARÉ Č.
FORMÁT A3	
MĚŘÍTKO 1:50	