

LEGENDA MATERIÁLŮ:

V01 zemní vrut KSF F 140x1600-M

POZNÁMKA:


Založení konstrukce bude na zemních vrutech, které budou navrtány do podloží.

Před realizací je nutno zkontrolovat uvažované základové podmínky. Pokud se zjistí odlišnosti, je nutno přepočítat způsob založení.

Před realizací je nutno zjistit skutečnou únosnost zemního vrutu. Požadované síly, které má přenést do podloží, jsou uvedeny ve stat. výp.

Podpůrné body v podobě zemních vrutů budou přímo podepírat dřevěný podlahový rošt v určených uzlech. V případě kolize s kořenovým systémem je nutné koordinovat při realizaci.

Zemní vrut je navržen s obdélníkovou přírubou, na kterou se ukotví dřevěný hranol podlahového roštu.

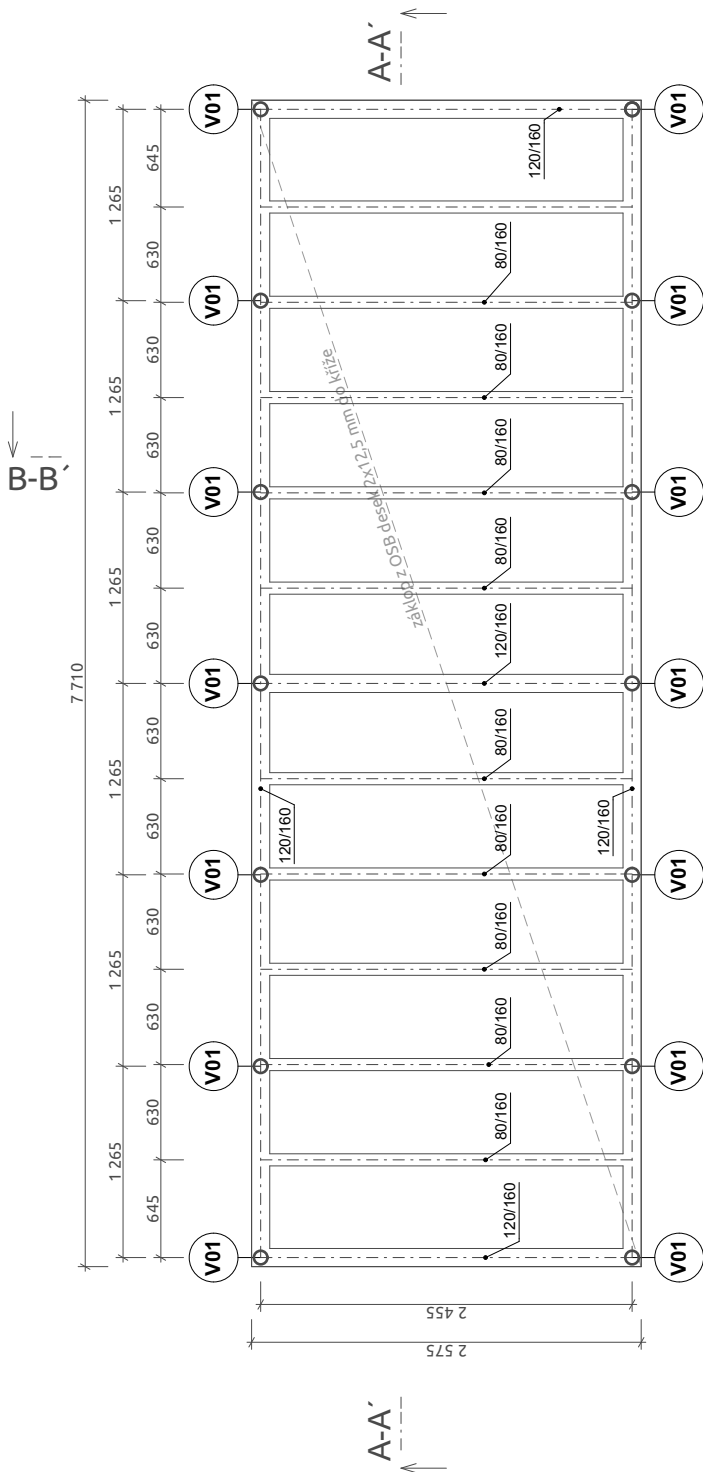

PROJEKT

Centrum volného času Olbramice

ADRESA

Katastrální území: Olbramice
parc.č.: 541

STAVEBNÍK


Obec Olbramice

NÁVRH

POLYCHROME - architektonická platforma s.r.o.
Tomáš Čech, Ing. arch. Roman Osika

STUPEŇ PROJEKTU

DSP - společný územní souhlas a souhlas s provedením
ohlášeného stavebního záměru

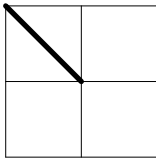

ČÁST PROJEKTU

Sklad

ZODPOVĚDNÝ PROJEKTANT

Ing. arch. Roman Osika

POZNÁMKA

projektová dokumentace je vyhotovená pro účely
stavebního povolení a nenahrazuje prováděcí dokumentaci

VYPRACOVAL

POLYCHROME - architektonická platforma s.r.o.
Tomáš Čech, Ing. arch. Roman Osika,
Ing. arch. Nikola Holásková

VÝKRES

Základy - sklad

ČÍSLO VÝKRESU

D.1.1.9

DATUM

01.11.2024

FORMÁT

A4

MĚŘÍTKO

1:50

PARÉ Č.