


LEGENDA ZNAČEK:

- dvojitá zářivka - zavěšená
- zásuvka jednoduchá
- vypínač jednoduchý
- elektro rozvaděč

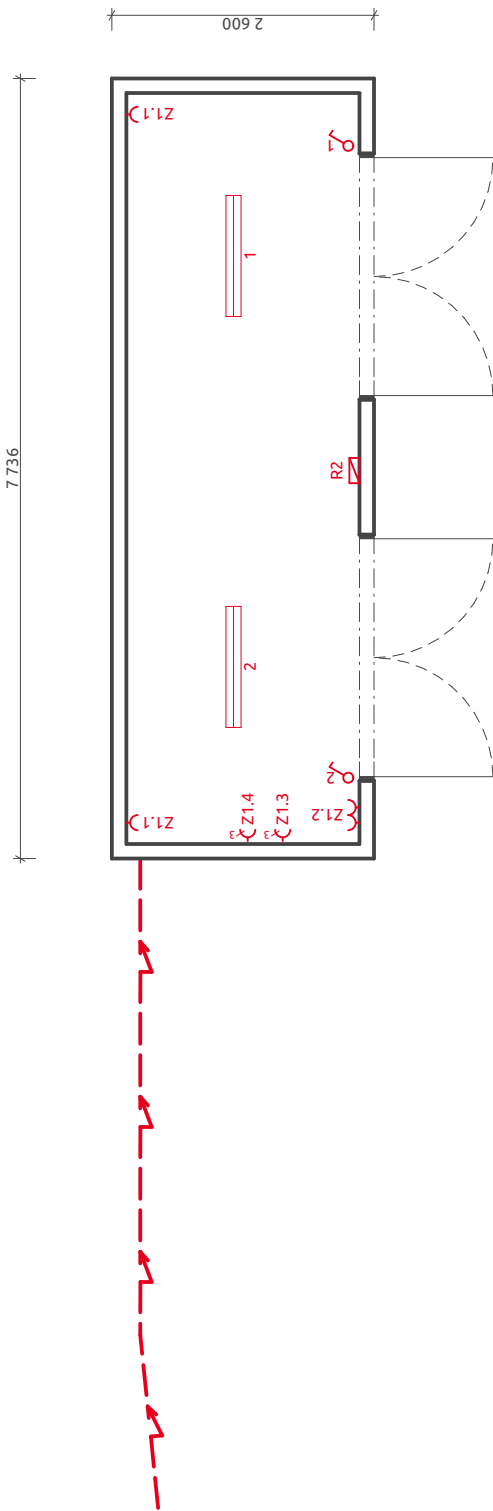

PROJEKT

Centrum volného času Olbramice

ADRESA

Katastrální území: Olbramice
parc.č.: 541

STAVEBNÍK


Obec Olbramice

NÁVRH

POLYCHROME - architektonická platforma s.r.o.
Tomáš Čech, Ing. arch. Roman Osika

STUPEŇ PROJEKTU

DSP - společný územní souhlas a souhlas s provedením
ohlášeného stavebního záměru

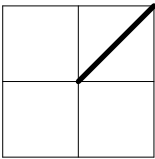

ČÁST PROJEKTU

Multifunkční objekt

ZODPOVĚDNÝ PROJEKTANT

Ing. arch. Roman Osika

POZNÁMKA

projektová dokumentace je vyhotovená pro účely
stavebního povolení a nenahrazuje prováděcí dokumentaci

VYPRACOVAL

POLYCHROME - architektonická platforma s.r.o.
Ing. Pavel Valíček, Ph.D.

VÝKRES

1.NP - sklad

ČÍSLO VÝKRESU

D.1.4.6.2

DATUM

25.10.2024

FORMÁT

A4

MĚŘÍTKO

1:75

PARÉ Č.