


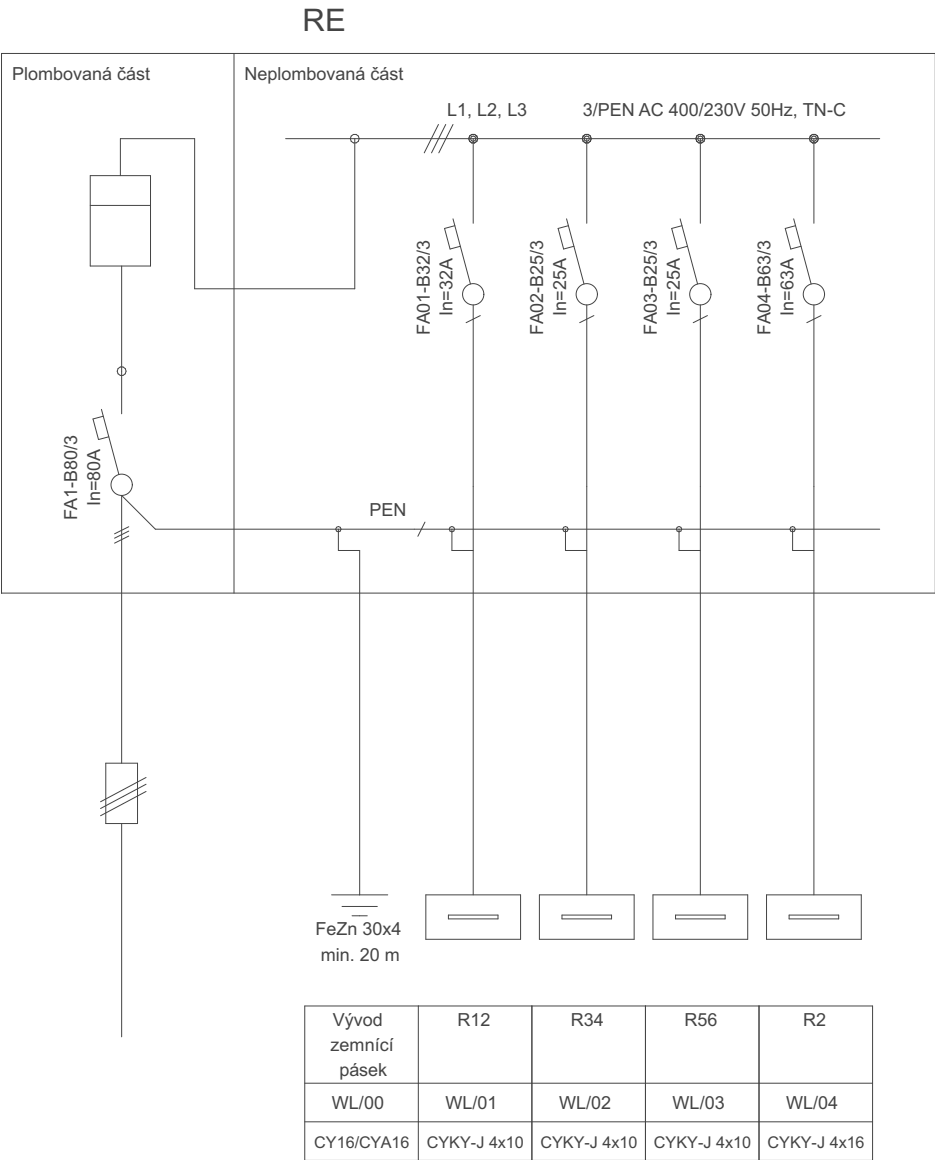

POZNÁMKA:

Rozvodná soustava: 3 NPE ~ 50Hz, 400 V / TN-S
Ochrana před úrazem elektrickým proudem dle ČSN EN 61140 ed. 3, ČSN 33 2000-4-41 ed. 3:
Ochrana základní: Základní izolací a kryty dle 411.2 a dle přílohy A
Ochrana při poruše: Ochranným pospojováním a automatickým odpojením od zdroje
Doplňková ochrana: Doplňujícím pospojováním, proudovým chráničem

PROJEKT Centrum volného času Olbramice	
ADRESA Katastrální území: Olbramice parc.č.: 541	
STAVEBNÍK Obec Olbramice	
NÁVRH POLYCHROME - architektonická platforma s.r.o. Tomáš Čech, Ing. arch. Roman Osika	
STUPEŇ PROJEKTU DSP - společný územní souhlas a souhlas s provedením ohlášeného stavebního záměru	
ČÁST PROJEKTU Multifunkční objekt	
ZODPOVĚDNÝ PROJEKTANT Ing. arch. Roman Osika	
POZNÁMKA projektová dokumentace je vyhotovená pro účely stavebního povolení a nenahrazuje prováděcí dokumentaci	
VYPRACOVAL POLYCHROME - architektonická platforma s.r.o. Ing. Pavel Valíček, Ph.D.	
VÝKRES schéma rozvaděče RE	
ČÍSLO VÝKRESU D.1.4.6.3	
DATUM 25.10.2024	PARÉ Č.
FORMÁT 2xA4	
MĚŘÍTKO 1:50	