

VÝPIS SKLENÁŘSKÝCH VÝROBKŮ

Projekční kancelář **INFOHome**

ZODPOVĚDNÝ PROJEKTANT:
Ing. Martin Lichvár-ČKAIT1102774

PROJEKTANT:
Ing. Marek Zygula

VYPRACOVAL:
Ing. Adam Kupčík

SÍDLLO:
Vodárenská 5, 747 07 Opava

KANCELÁŘ:
Na Starém břehu 7, Opava 746 01
IČ: 66720028

Investor: Město Horní Benešov, Masarykova 32, 79312 Horní Benešov

Místo stavby: Č.P. 315 HORNÍ BENEŠOV, Parc.č. 321 k.ú.:HORNÍ BENEŠOV

PROJEKT:

**STAVEBNÍ ÚPRAVY PŮDNÍCH PROSTOR ZŠ V
HORNÍM BENEŠOVĚ, OBJEKT Č.P.315 HORNÍ
BENEŠOV**

NÁZEV VÝKRESU:

VÝPIS SKLENÁŘSKÝCH VÝROBKŮ

DATUM: 9/2023

FORMÁT: A1


STUPEŇ: DPS

MĚŘÍTKO: 1:50

KOPIE:

ČÍSLO VÝKRESU:

PROSKLENÁ PŘÍČKA

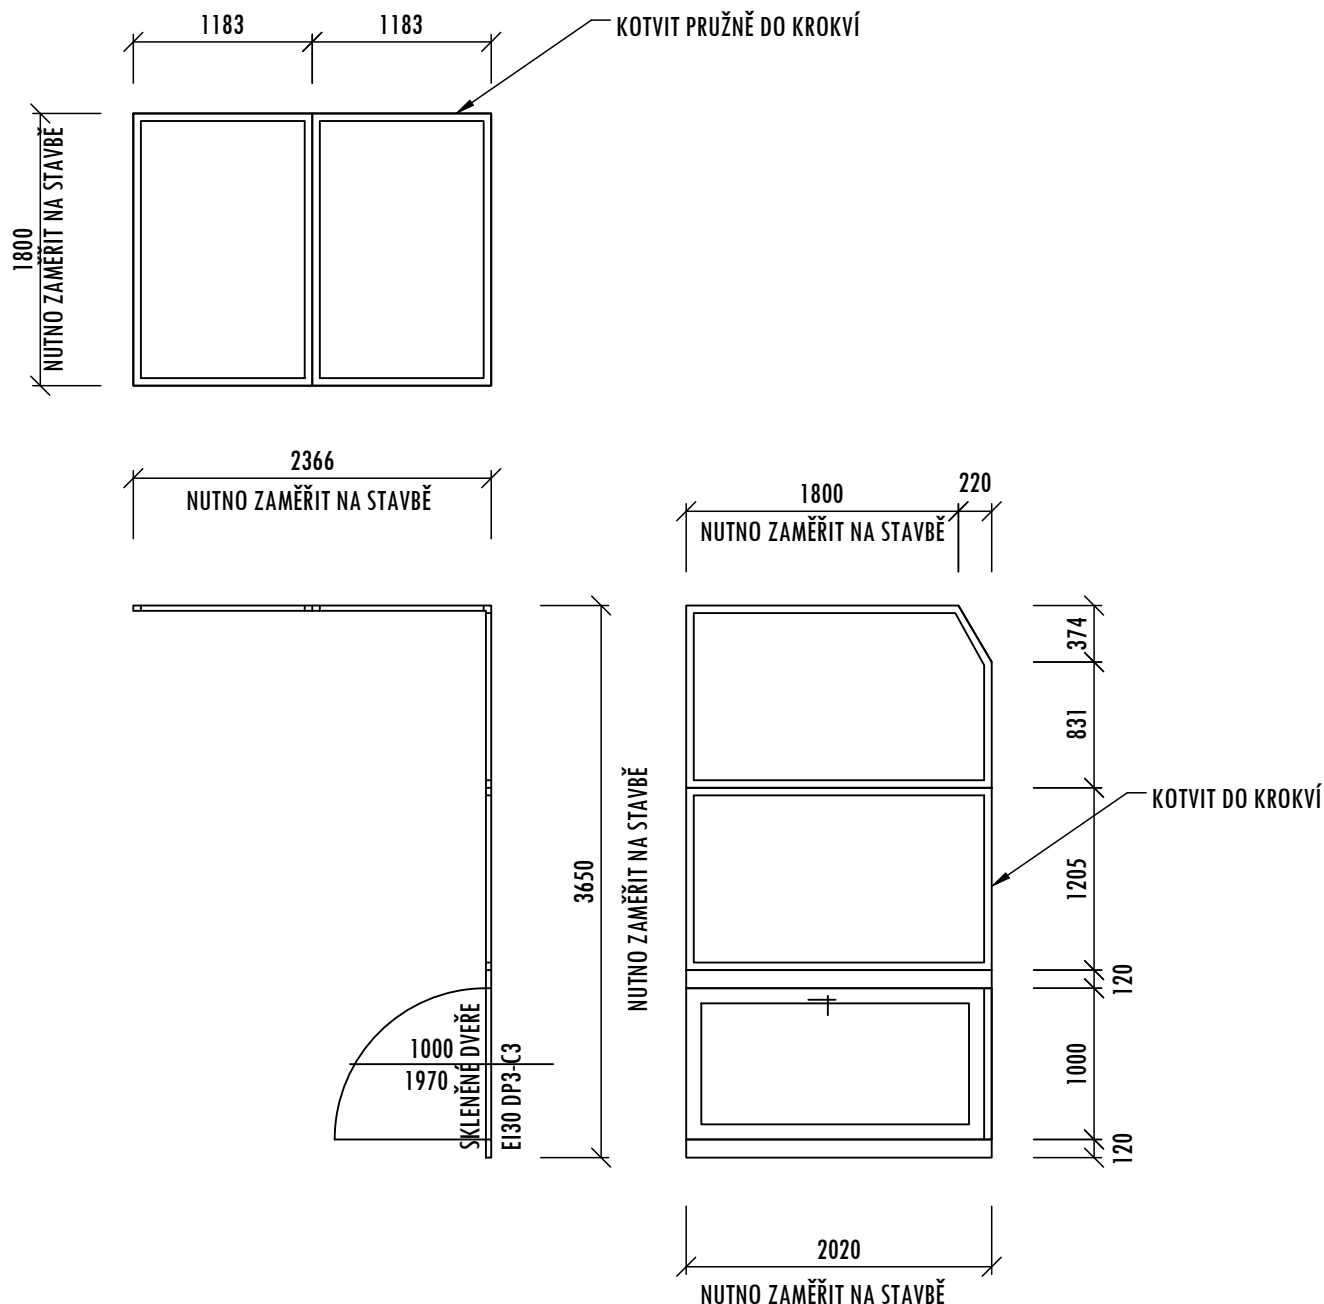

Prosklená požární samonosná stěna oddělující chodbu od schodišťového prostoru musí splňovat požadavek odolnosti EI 30, Požární stěny se budou stýkat s požárním podhledem

Požární uzávěry otvorů EI 15 DP 3-C3

Nová dělící příčka mezi chodbou a schodišťovým prostorem bude skleněná. Bude se jednat o rámovou samonosnou skleněnou konstrukci v hliníkovém rámu tl. 95 mm. Požární odolnost celku bude splňovat požadavek dle PBŘ EI 30 minut. Bezpečnostní vrstvené sklo se skládá ze dvou vrstev skla vrstveného pomocí jedné nebo více fólií z polyvinylbutyralu (PVB). Tato skla poskytují dostatečnou ochranu bezpečnosti osob – v případě rozbití skla fólie PVB udrží kousky skla na místě a nevysype se. V případě běžného použití je zachována odolnost a fixace skla až do výměny skla za nové.

KOVÁNÍ: KLIKA KLIKA - STŘÍBRNÁ

BARVA RÁMU: ŠEDÁ