


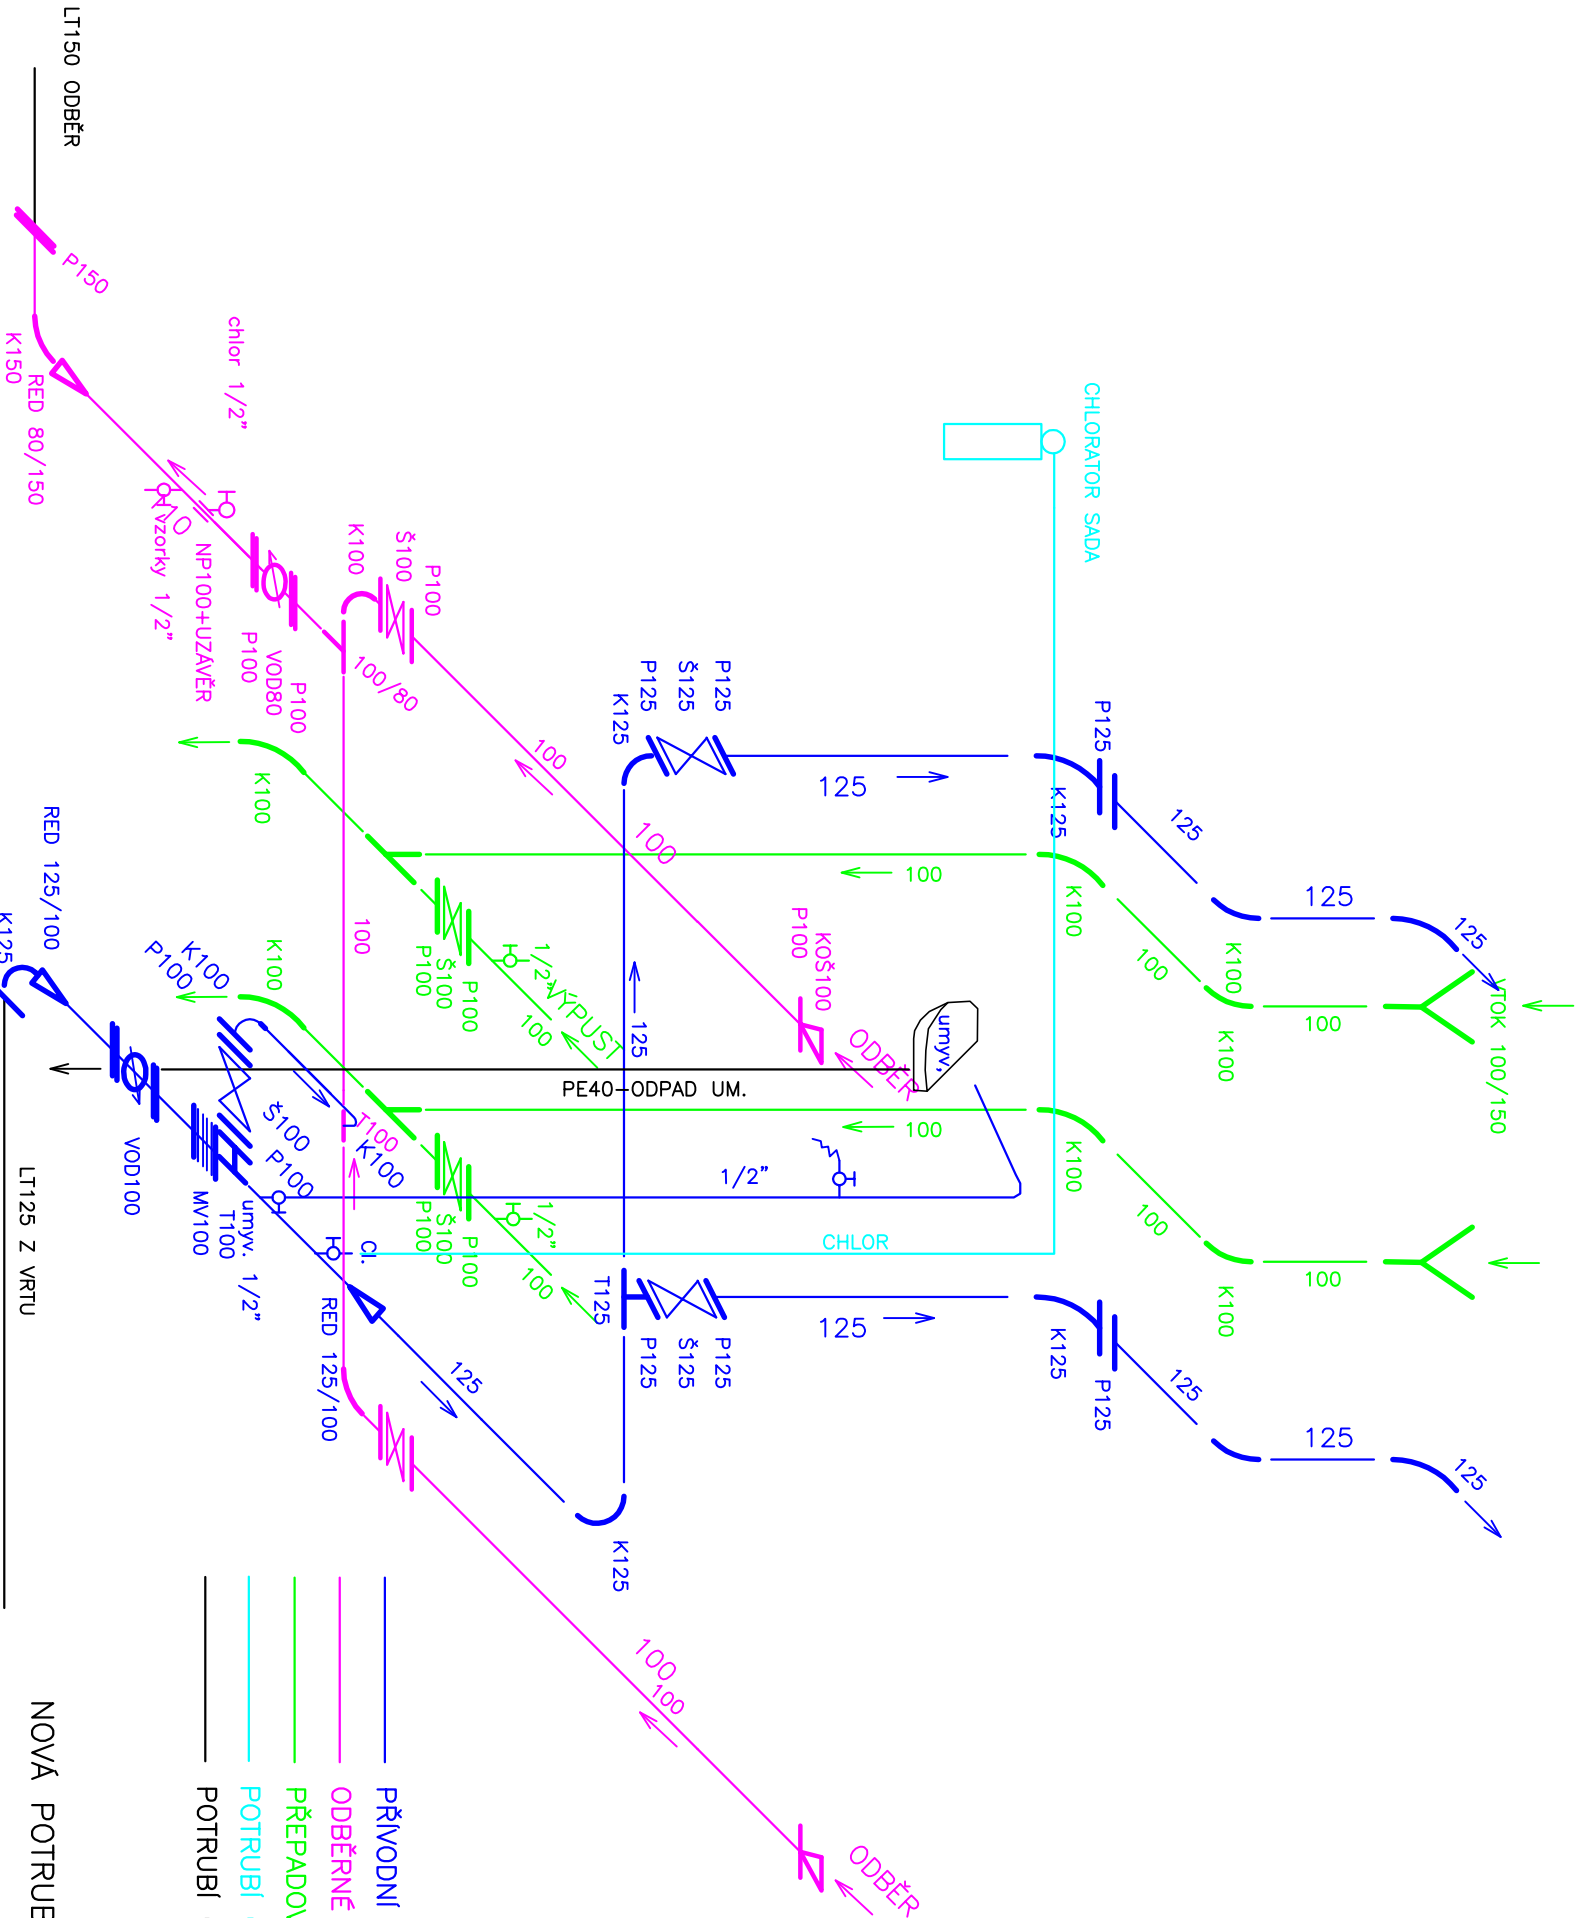

- PŘÍVODNÍ POTRUBÍ (Z VRTU)
- ODBĚRNÉ POTRUBÍ
- PŘEPADOVÉ A VÝPUSTNÍ POTRUBÍ (DO ODPADU)
- POTRUBÍ CHLORACE
- POTRUBÍ ODPADU

NOVÁ POTRUBÍ BUDOU UMÍSTĚNA DO POLOH PŮVODNÍCH PROSTUPŮ

|                                                                   |                         |                                                                             |                            |                  |                 |
|-------------------------------------------------------------------|-------------------------|-----------------------------------------------------------------------------|----------------------------|------------------|-----------------|
| Investor<br>město Rýtně v Podkrk.                                 |                         | VODOHOSPODAŘSKÁ<br>projektční, inženýrská a konzultační<br>KANCELAŘ TRUTNOV |                            |                  |                 |
| Rýtně v Podkrk.                                                   | Kroj<br>Královéhradecký |                                                                             |                            |                  |                 |
| Č. zák.<br>2023.8                                                 | Stupeň<br>DVZ           | Vypracoval<br>Ing. Novotný                                                  | Projektant<br>Ing. Novotný | Datum<br>06.2023 | Měřítko<br>1:25 |
| Akce<br>MĚSTO RÝTNĚ V PODKRKONOŠÍ<br>REKONSTRUKCE VODOJEMU BRODKA |                         |                                                                             |                            |                  | Č. přílohy      |
| Příloha<br>PŘÍVODNÍ POTRUBÍ—PŮDORYS, ŘEZY                         |                         |                                                                             |                            |                  | D1              |