VZOROVÝ PŘÍČNÝ ŘEZ 1:50

ŘEZ E–E'

VĚTEV 2
km 0,300 000

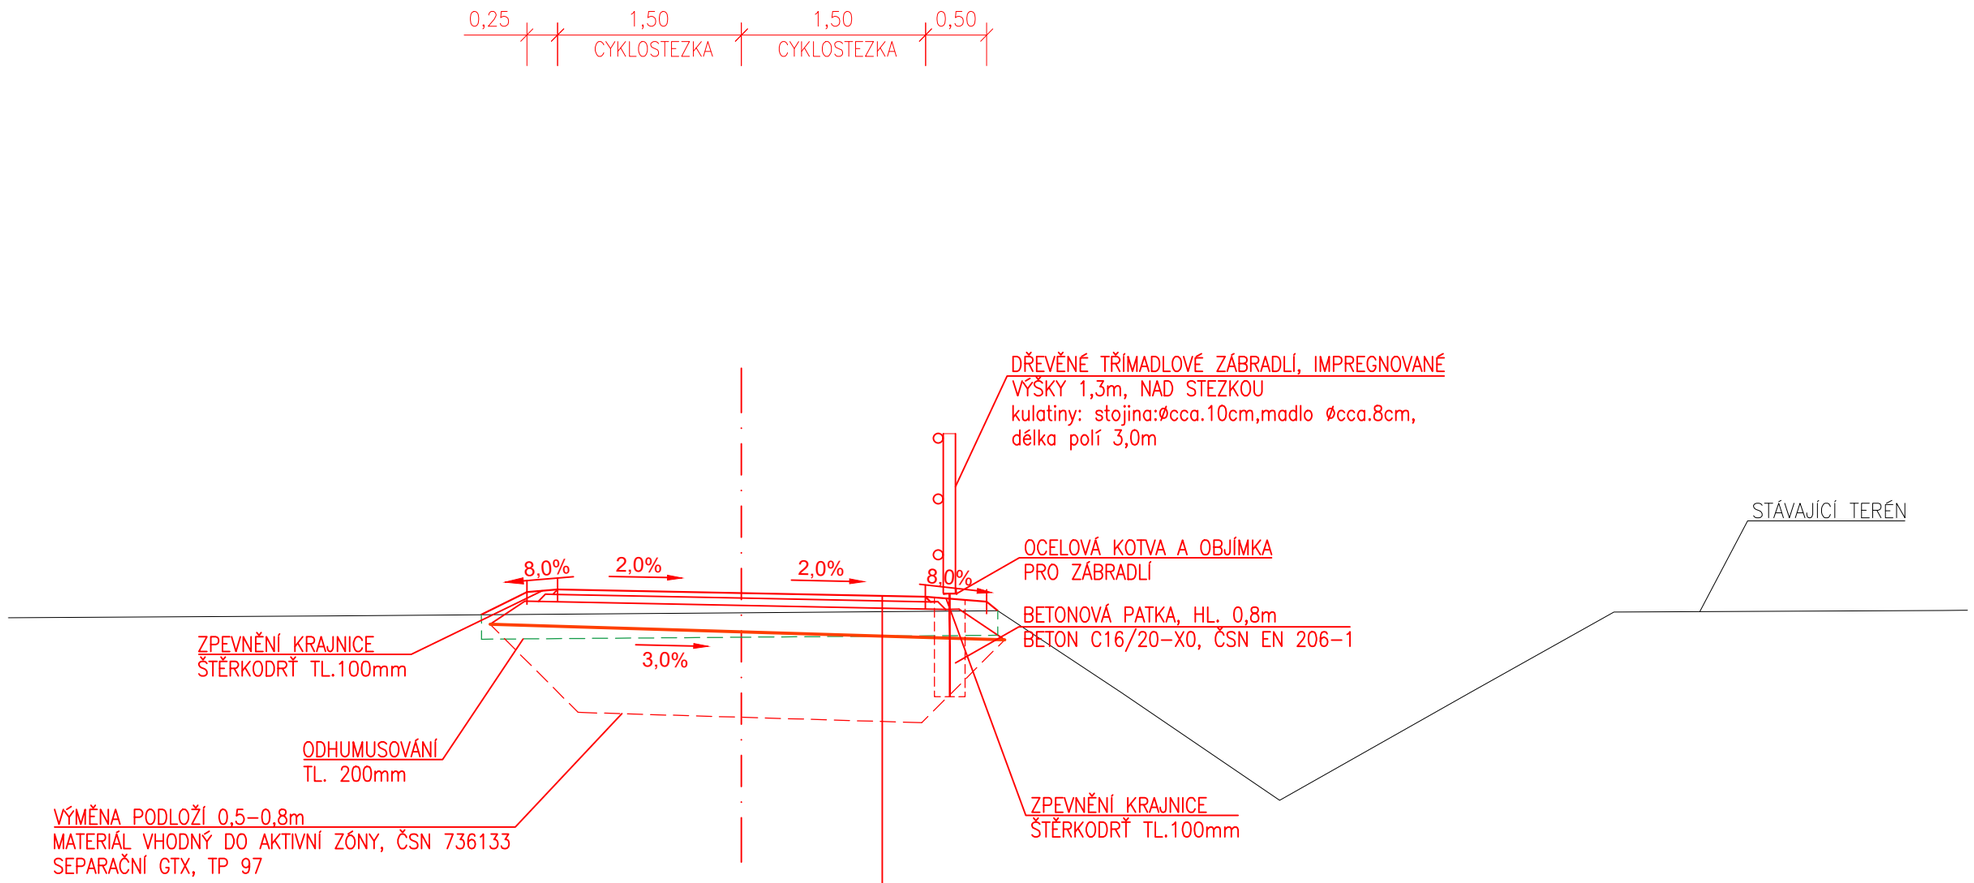

KONSTRUKCE STEZKY

LOMOVÁ PROSÍVKA	LP 0/4	20–40 mm	ČSN 736126–1
MECHANICKY ZPEVNĚNÉ KAMENIVO	MZK	100 mm	ČSN 736126–1
ŠTĚRKODRŤ	ŠDA 0/32	200 mm	ČSN 736126–1
CELKEM		320 mm	
SANACE AŽ NA PODLOŽÍ		500–800 mm	

E_{def2}=45 MPa