


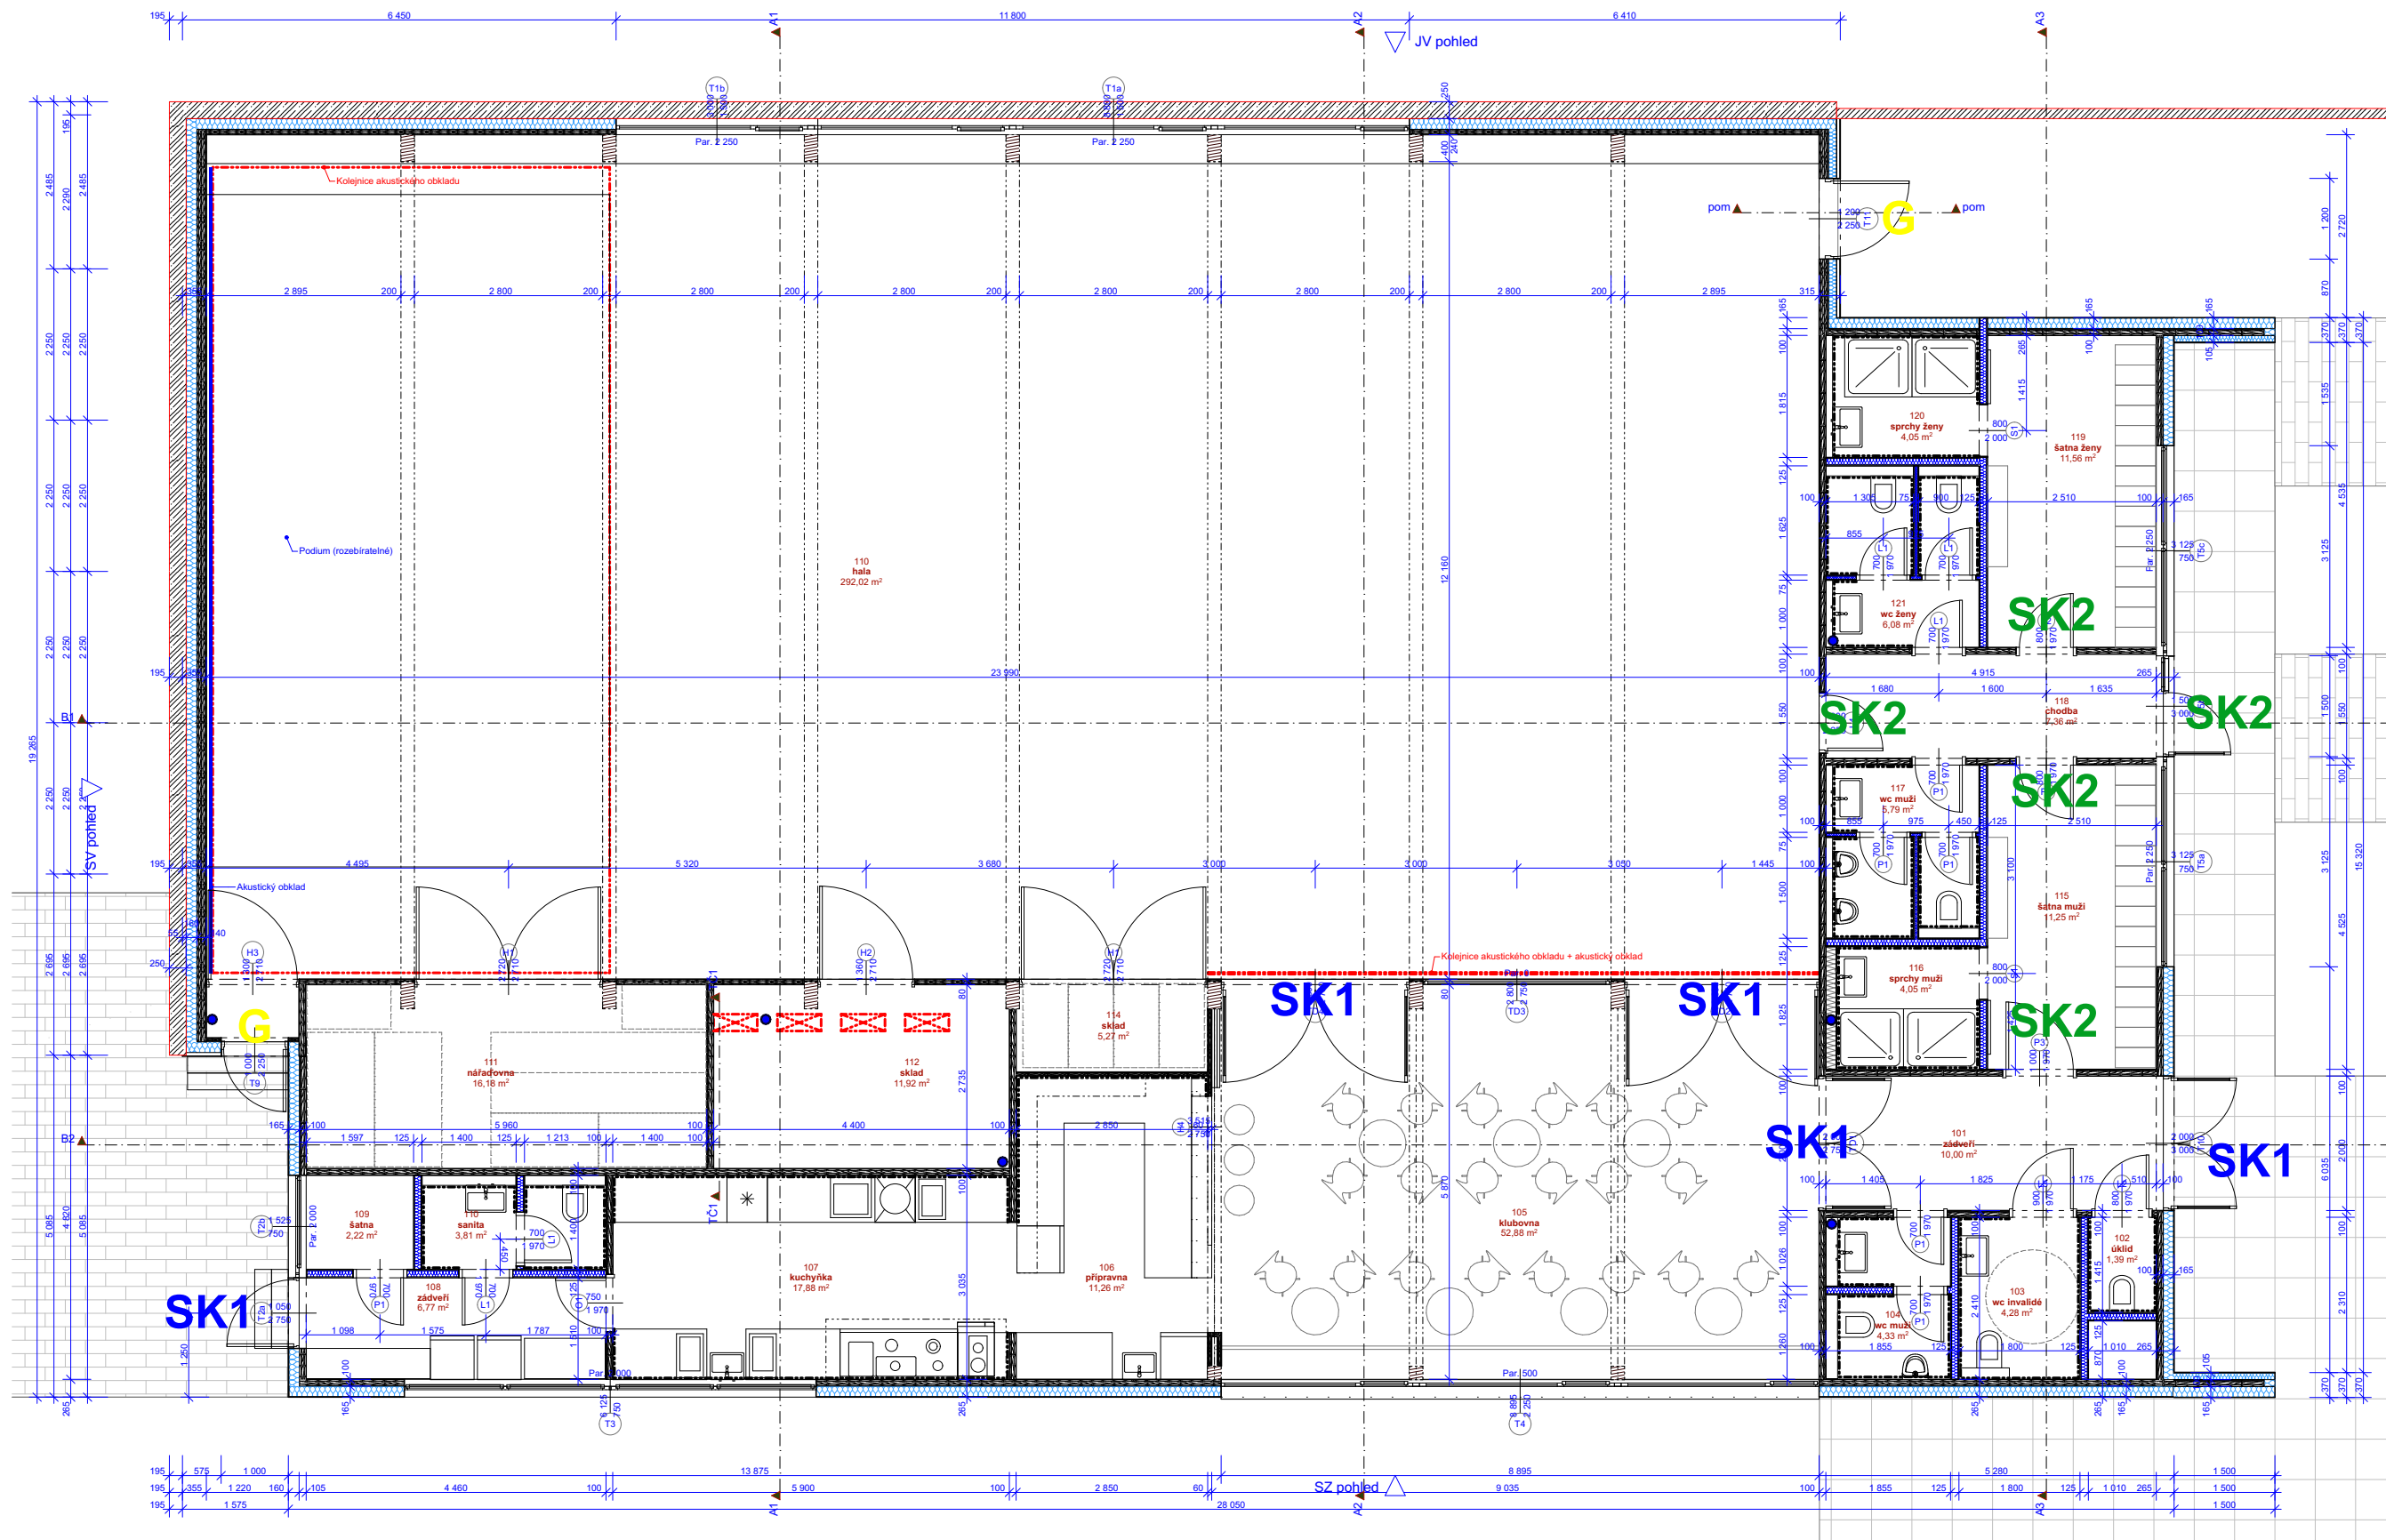

SPORTOVNÍ HALA BORDOVICE		Tel. 556749288
INVESTOR Obec Bordovice, Bordovice 130, 744 01 Bordovice		GSM 731450100
VYPRACOVAL Ing. Arch. Tomáš Kudělka, Ing. Martin Plešek		www.kudelka.cz
PROJEKT Architektonická kancelář IČ: 730 39 179		02-2021
OBSAH KLIČE		M 1:100 16

