


POHLED SEVERNÍ

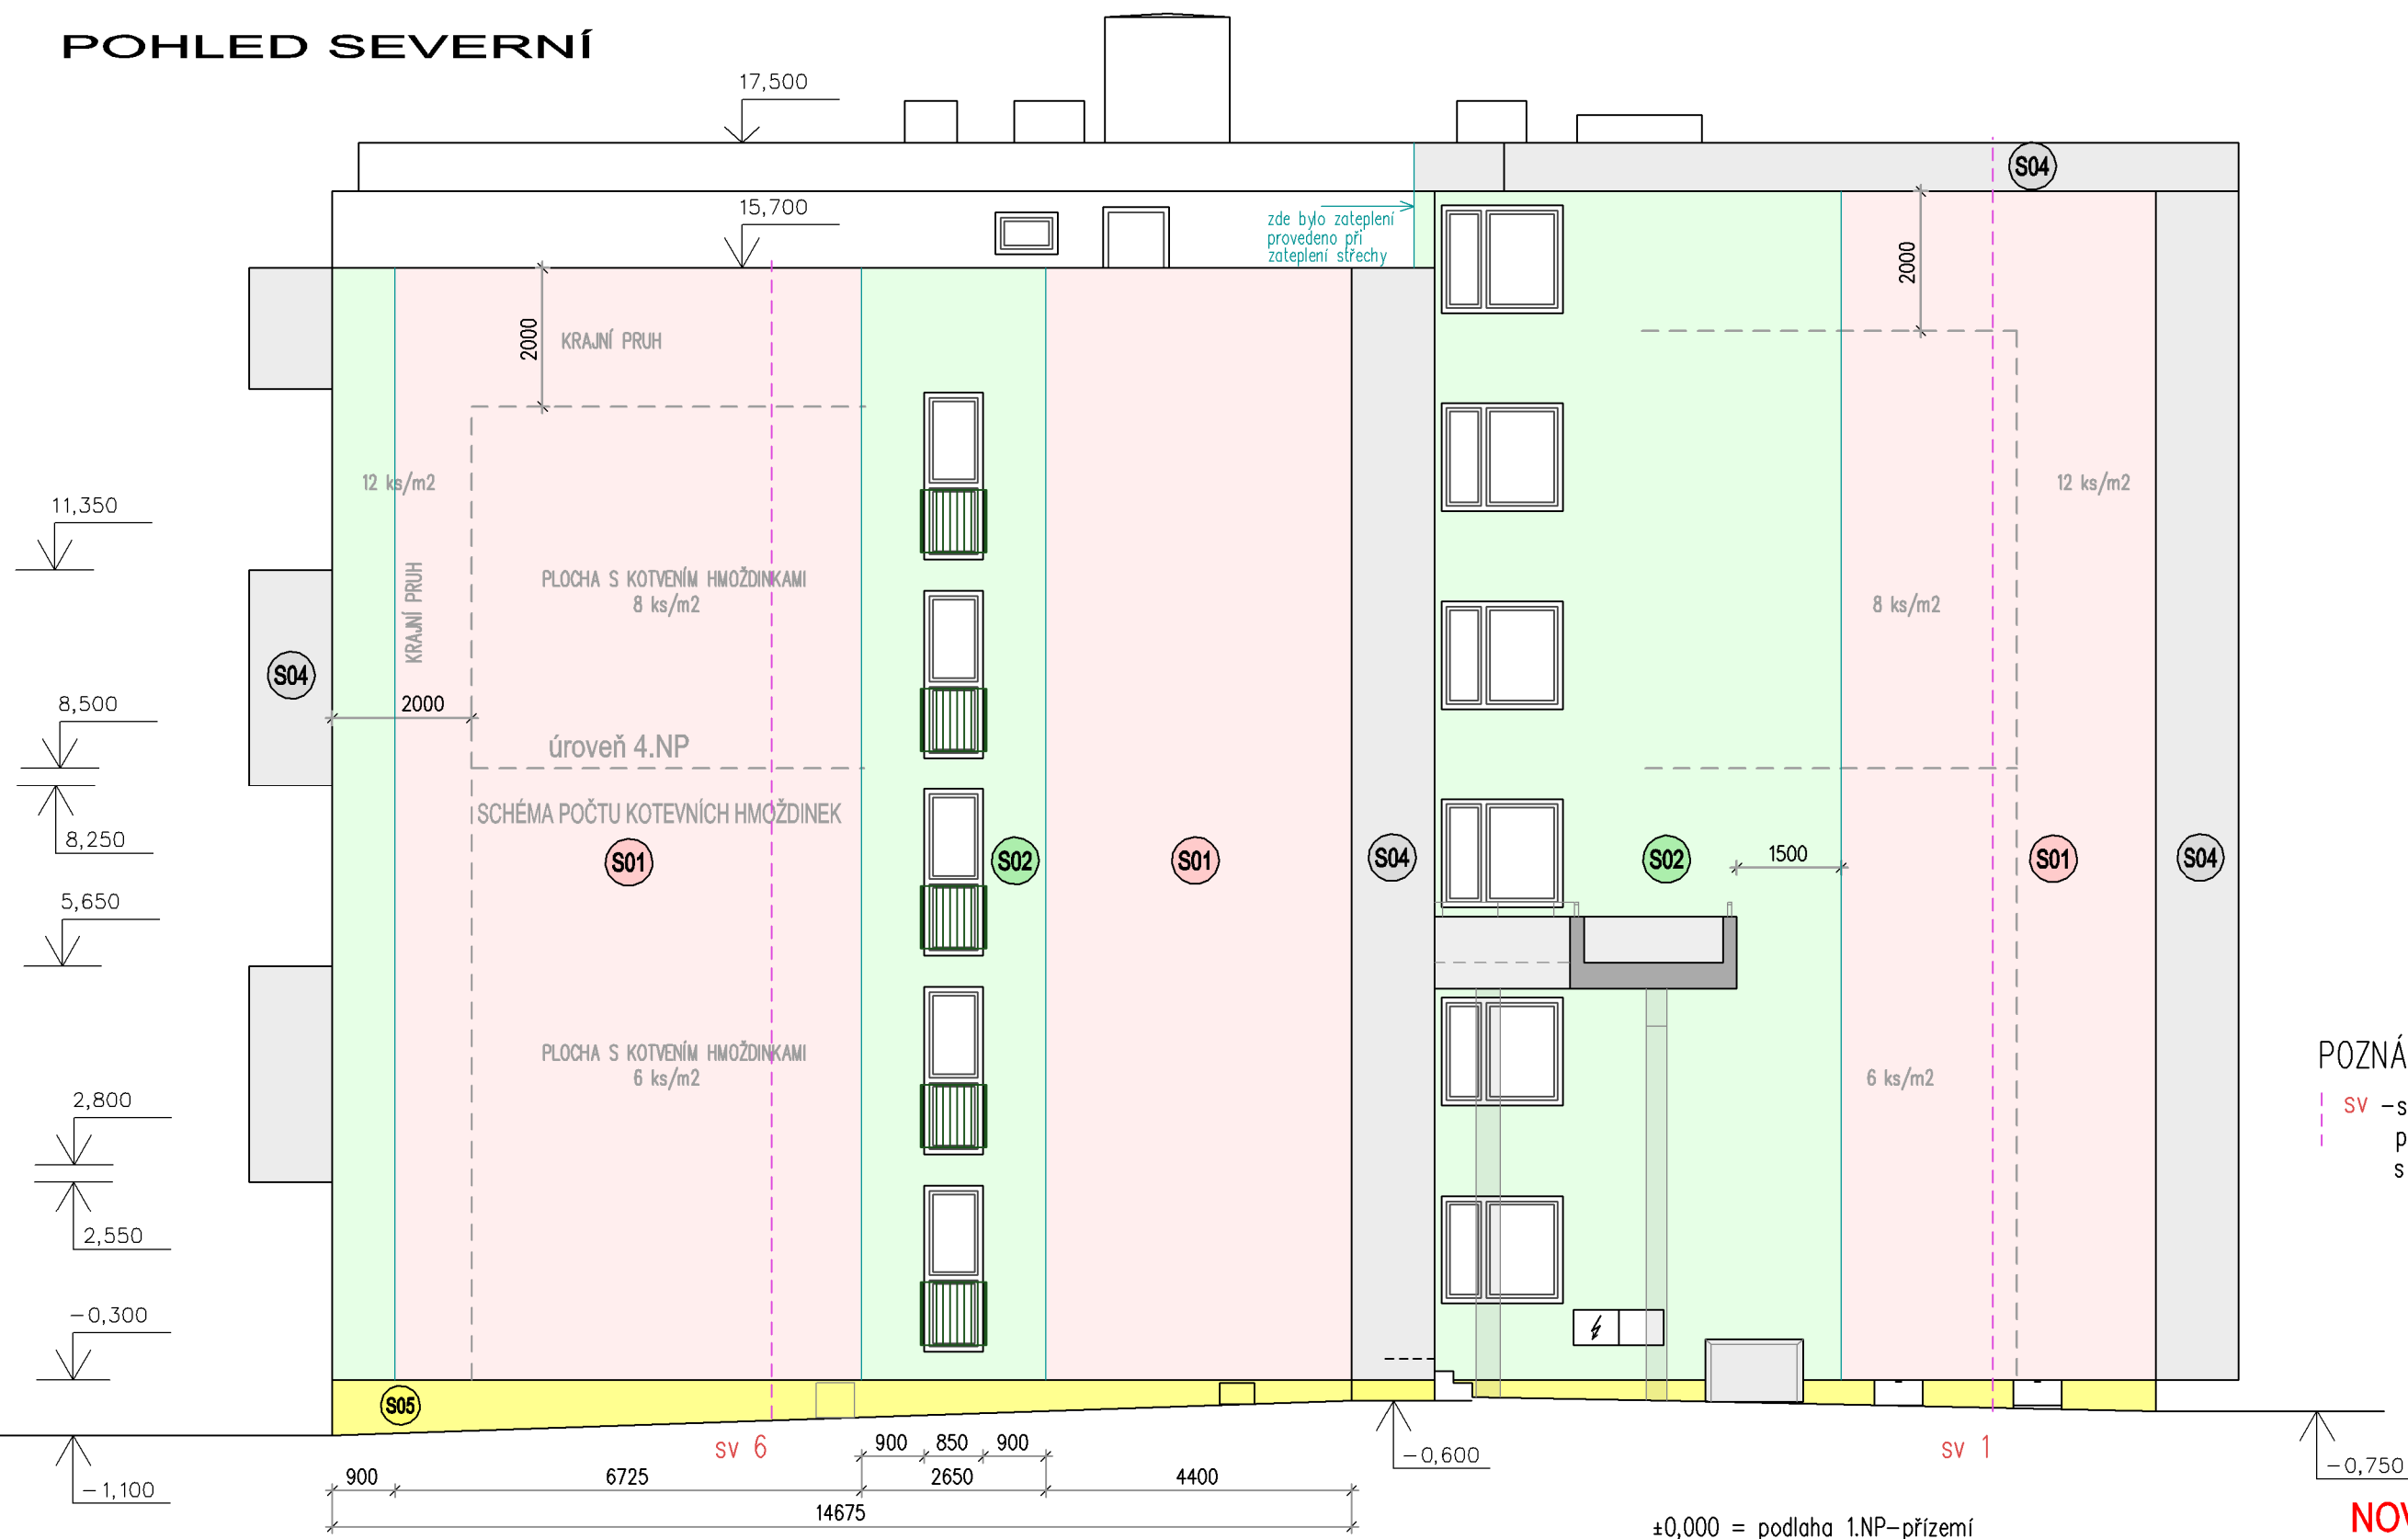

POZNÁMKA:
sv - svislé hromosvodní svody budou provedeny od okapní hrany nově s napojením na stávající uzemnění

	nové zateplení fasády (ETICS) systém JUBIZOL EPS - desky z polystyrenu - tl.180 mm (Pěnový polystyren EPS 70 F, lambda=0,039 W/m.K) Ostění, nadpraží, parapety otvorů budou zatepleny ETICS polystyren EPS PLUS 70 tl.min 20 mm (pro parapety a ostění s dostatečnou šířkou tl.30 mm)		LEPÍCÍ STĚRKOVÁ OMÍTKA S VÝZTUŽNOU SÍTKOU PENETRAČNÍ NÁTĚR V BARVĚ FASÁDY TENKOVrstvá STRUKTURÁLNÍ OMÍTKA, ZRNITOST 1,5 mm
	nové zateplení fasády (ETICS) systém JUBIZOL MW - desky z minerální vaty - tl.180 mm (miner. vata, lambda=0,036 W/m.K)		zateplení soklu ETICS tvrzený polystyren PERIMETR tl.80 mm povrchová úprava soklu bude omyvatelnou omítkovinou z mramorového granulátu tl. 2 mm
	nové zateplení fasády (ETICS) systém JUBIZOL EPS - desky z polystyrenu - tl.140 mm (Pěnový polystyren EPS 70 F, lambda=0,036 W/m.K)		zateplení suterénu ETICS tvrzený polystyren PERIMETR tl.80 mm v nepodsklepené části bude polystyren zatažen 500 mm pod terén pod terénem bude provedena ochrana zateplení napovou fólií

±0,000 = podlaha 1.NP-přízemí

NOVÝ STAV - po zateplení

06/2024 – REVIZE DOKUMENTACE Z ROKU 2021

Stavebník: Obec Kamýk nad Vltavou IČ: 00242411
Kamýk nad Vltavou 69, 262 63 Kamýk nad Vltavou

Kraj: Středočeský StÚ: Kamýk nad Vltavou

Název: Zateplení bytového domu
č.p.181 - Kamýk n.Vlt.
kat.území: Kamýk nad Vltavou, č.parcely: st.461

Obsah: POHLED SEVERNÍ

 S-B s.r.o.
Husova 332 264 01 Sedlčany
IČ: 25652362 http://www.s-b.cz projekce@s-b.cz
DIČ: CZ25652362 tel. 318/820367, tel./fax. 318/821907

Zodp. projektant: Vypracoval:
Ing. Karel Hocke Ing. Michaela Hockeová

Datum: 06/2024 Stupeň: DVZ

MĚŘÍTKO: 1:100 Č. VÝKR. D1.1.16
Z.Č.2024