



POHLED VÝCHODNÍ

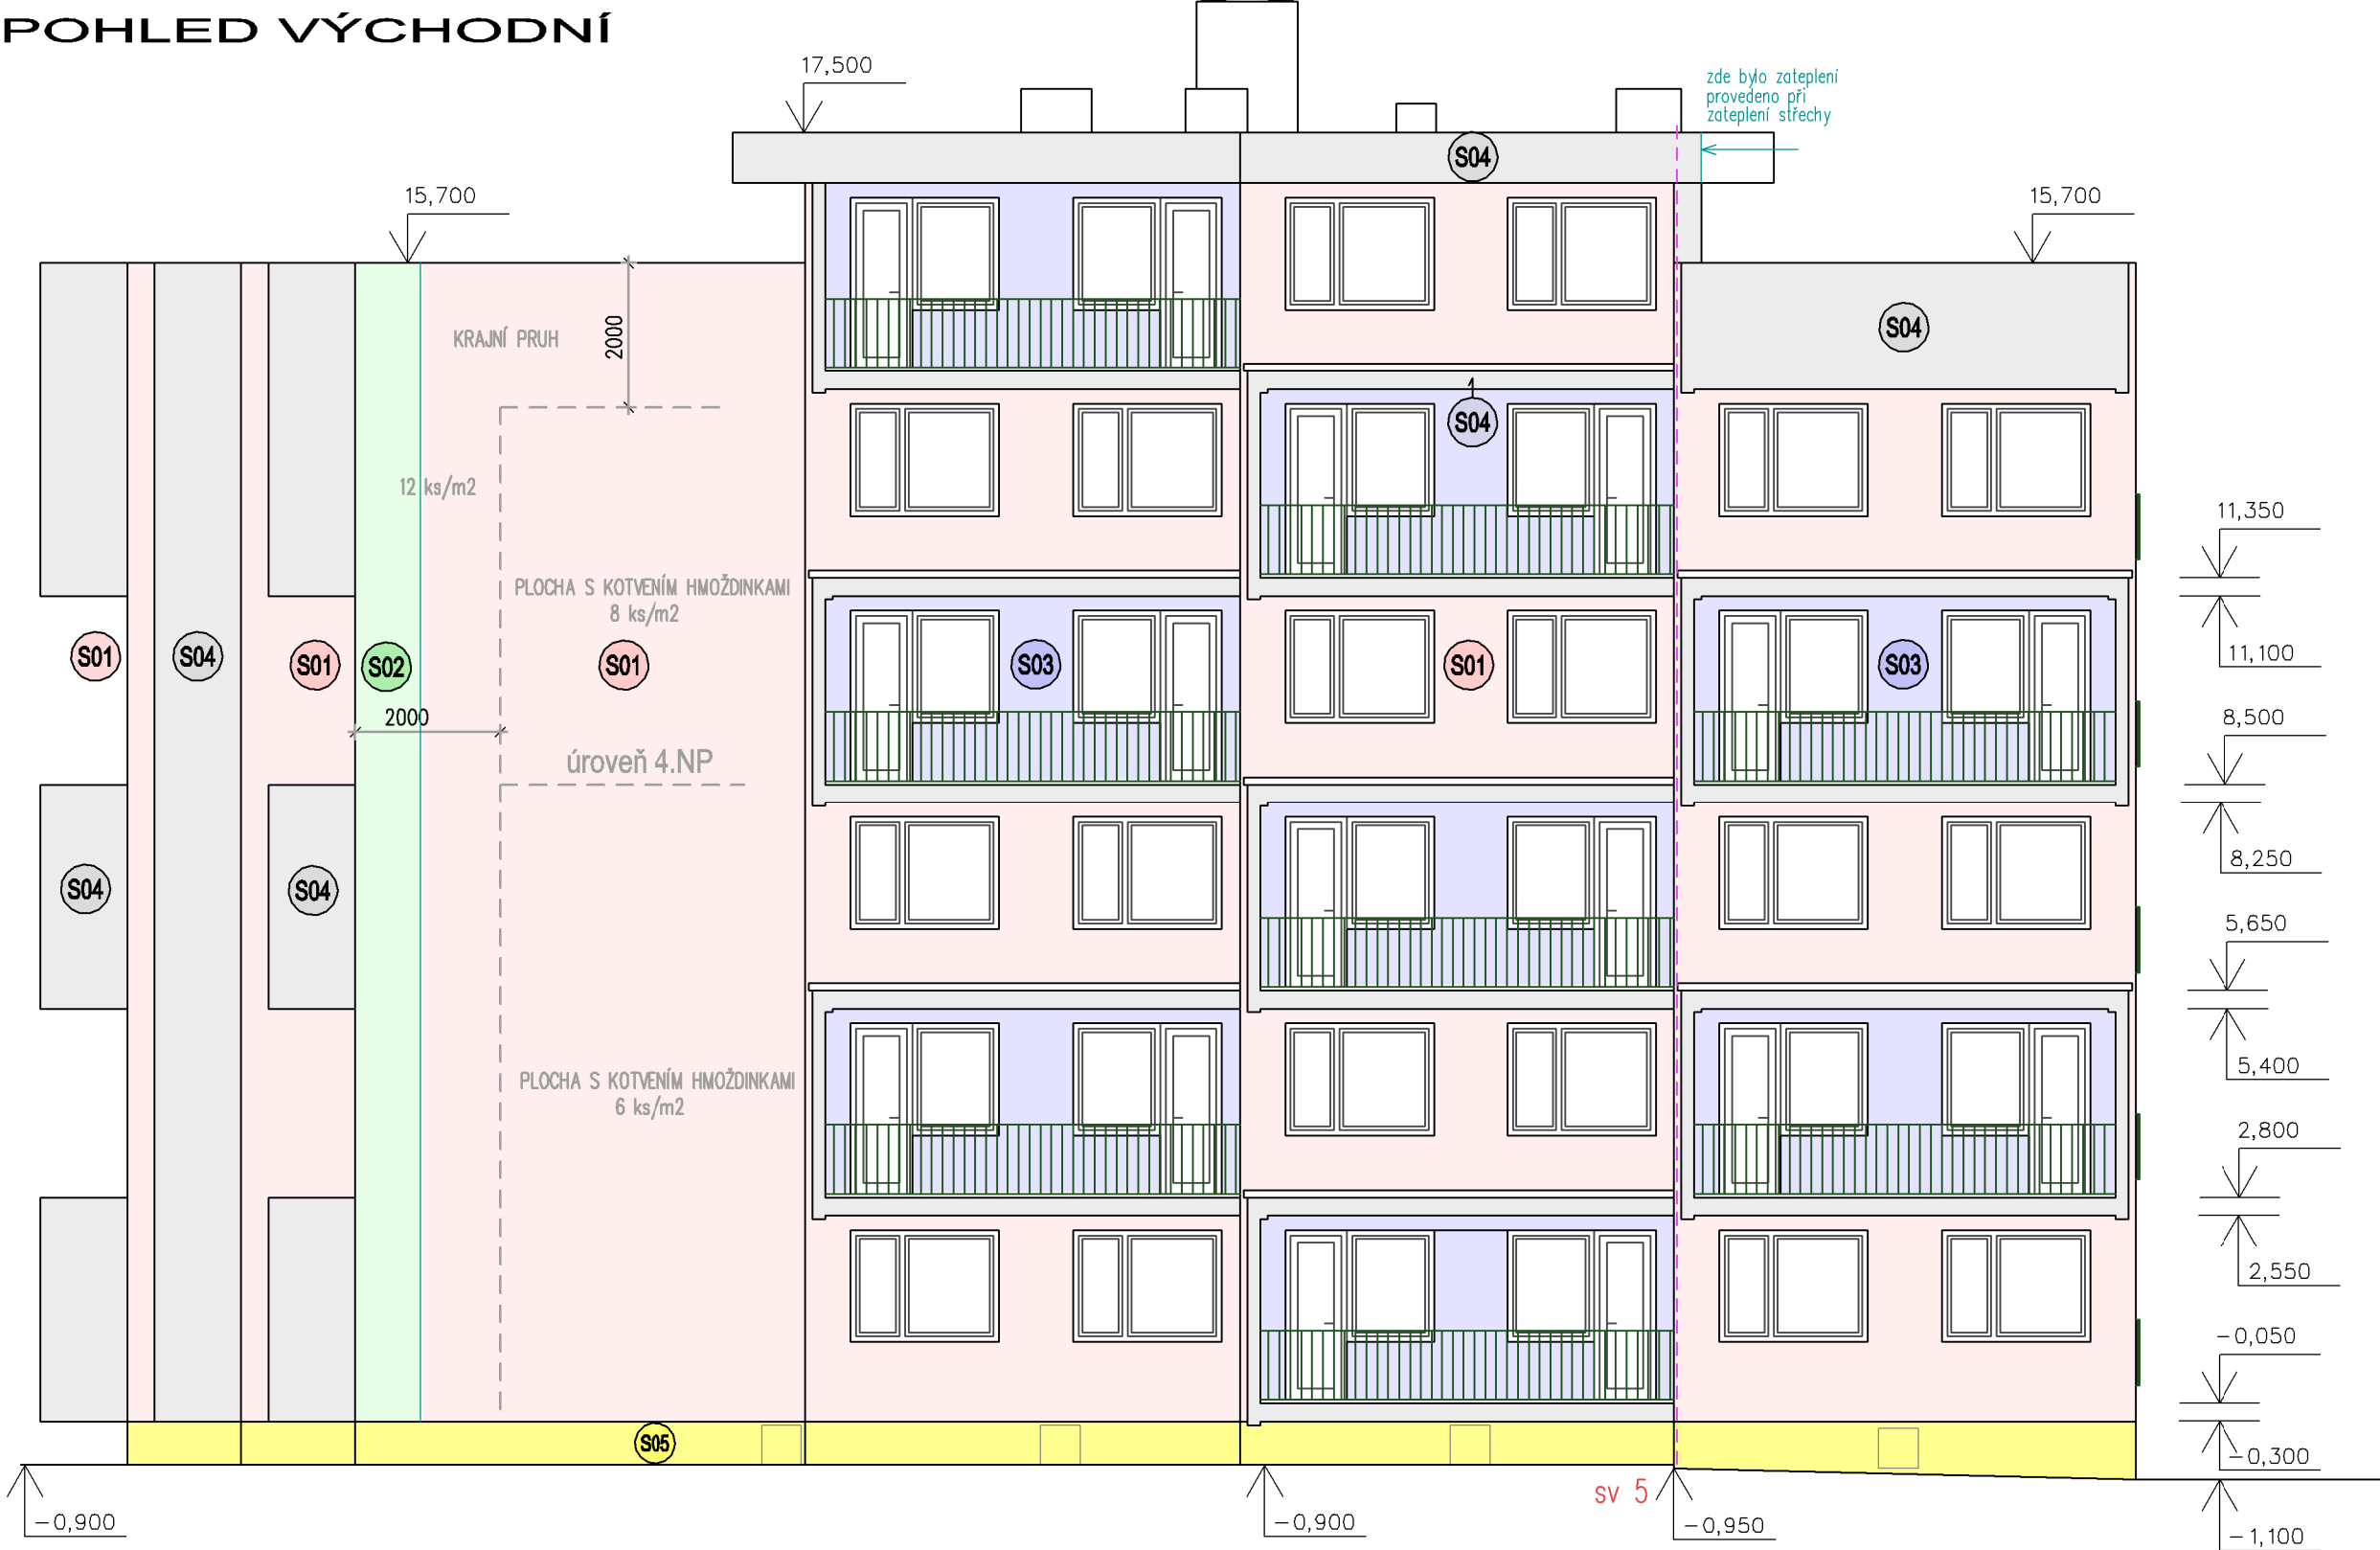

POZNÁMKA:
sv – svislé hromosvodní svody budou provedeny od okapní hrany nově s napojením na stávající uzemnění

NOVÝ STAV - po zateplení

	nové zateplení fasády (ETICS) systém JUBIZOL EPS –desky z polystyrenu –tl.180 mm (Pénový polystyren EPS 70 F, lambda=0,039 W/m.K) Ostění, nadpraží, parapety otvorů budou zatepleny ETICS polystyren EPS PLUS 70 tl.min 20 mm (pro parapety a ostění s dostatečnou šířkou tl.30 mm)		LEPÍCÍ STĚRKOVÁ OMÍTKA S VÝZTUŽNOU SÍTKOU PENETRAČNÍ NÁTĚR V BARVĚ FASÁDY TENKOVrstvá STRUKTURÁLNÍ OMÍTKA, ZRNITOST 1,5 mm
	nové zateplení fasády (ETICS) systém JUBIZOL MW –desky z minerální vaty –tl.180 mm (miner. vata, lambda=0,036 W/m.K)		zateplení soklu ETICS tvrzený polystyren PERIMETR tl.80 mm povrchová úprava soklu bude omyvatelnou omítkovinou z mramorového granulátu tl. 2 mm
	nové zateplení fasády (ETICS) systém JUBIZOL EPS –desky z polystyrenu –tl.140 mm (Pénový polystyren EPS 70 F, lambda=0,036 W/m.K)		zateplení suterénu ETICS tvrzený polystyren PERIMETR tl.80 mm v nepodsklepené části bude polystyren zatažen 500 mm pod terén pod terénem bude provedena ochrana zateplení napovou folií

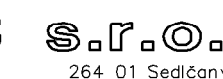06/2024 – REVIZE DOKUMENTACE Z ROKU 2021	
Stavebník: Obec Kamýk nad Vltavou IČ: 00242411 Kamýk nad Vltavou 69, 262 63 Kamýk nad Vltavou	
Kraj: Středočeský StÚ: Kamýk nad Vltavou	
Název: Zateplení bytového domu č.p.181 - Kamýk n.Vlt. kat.území: Kamýk nad Vltavou, č.parcely: st.461	
Obsah: POHLED VÝCHODNÍ	
   Husova 332 264 01 Sedlčany IČ: 25652362 http://www.s-b.cz projekce@s-b.cz DIČ: CZ25652362 tel. 318/820367, tel./fax. 318/821907	
Zodp. projektant: Ing. Karel Hocke	Vypracoval: Ing. Michaela Hockeová
Datum: 06/2024	Stupeň: DVZ
MĚŘÍTKO: 1:100	Č. VÝKR. Z.Č.2024 D1.1.19