
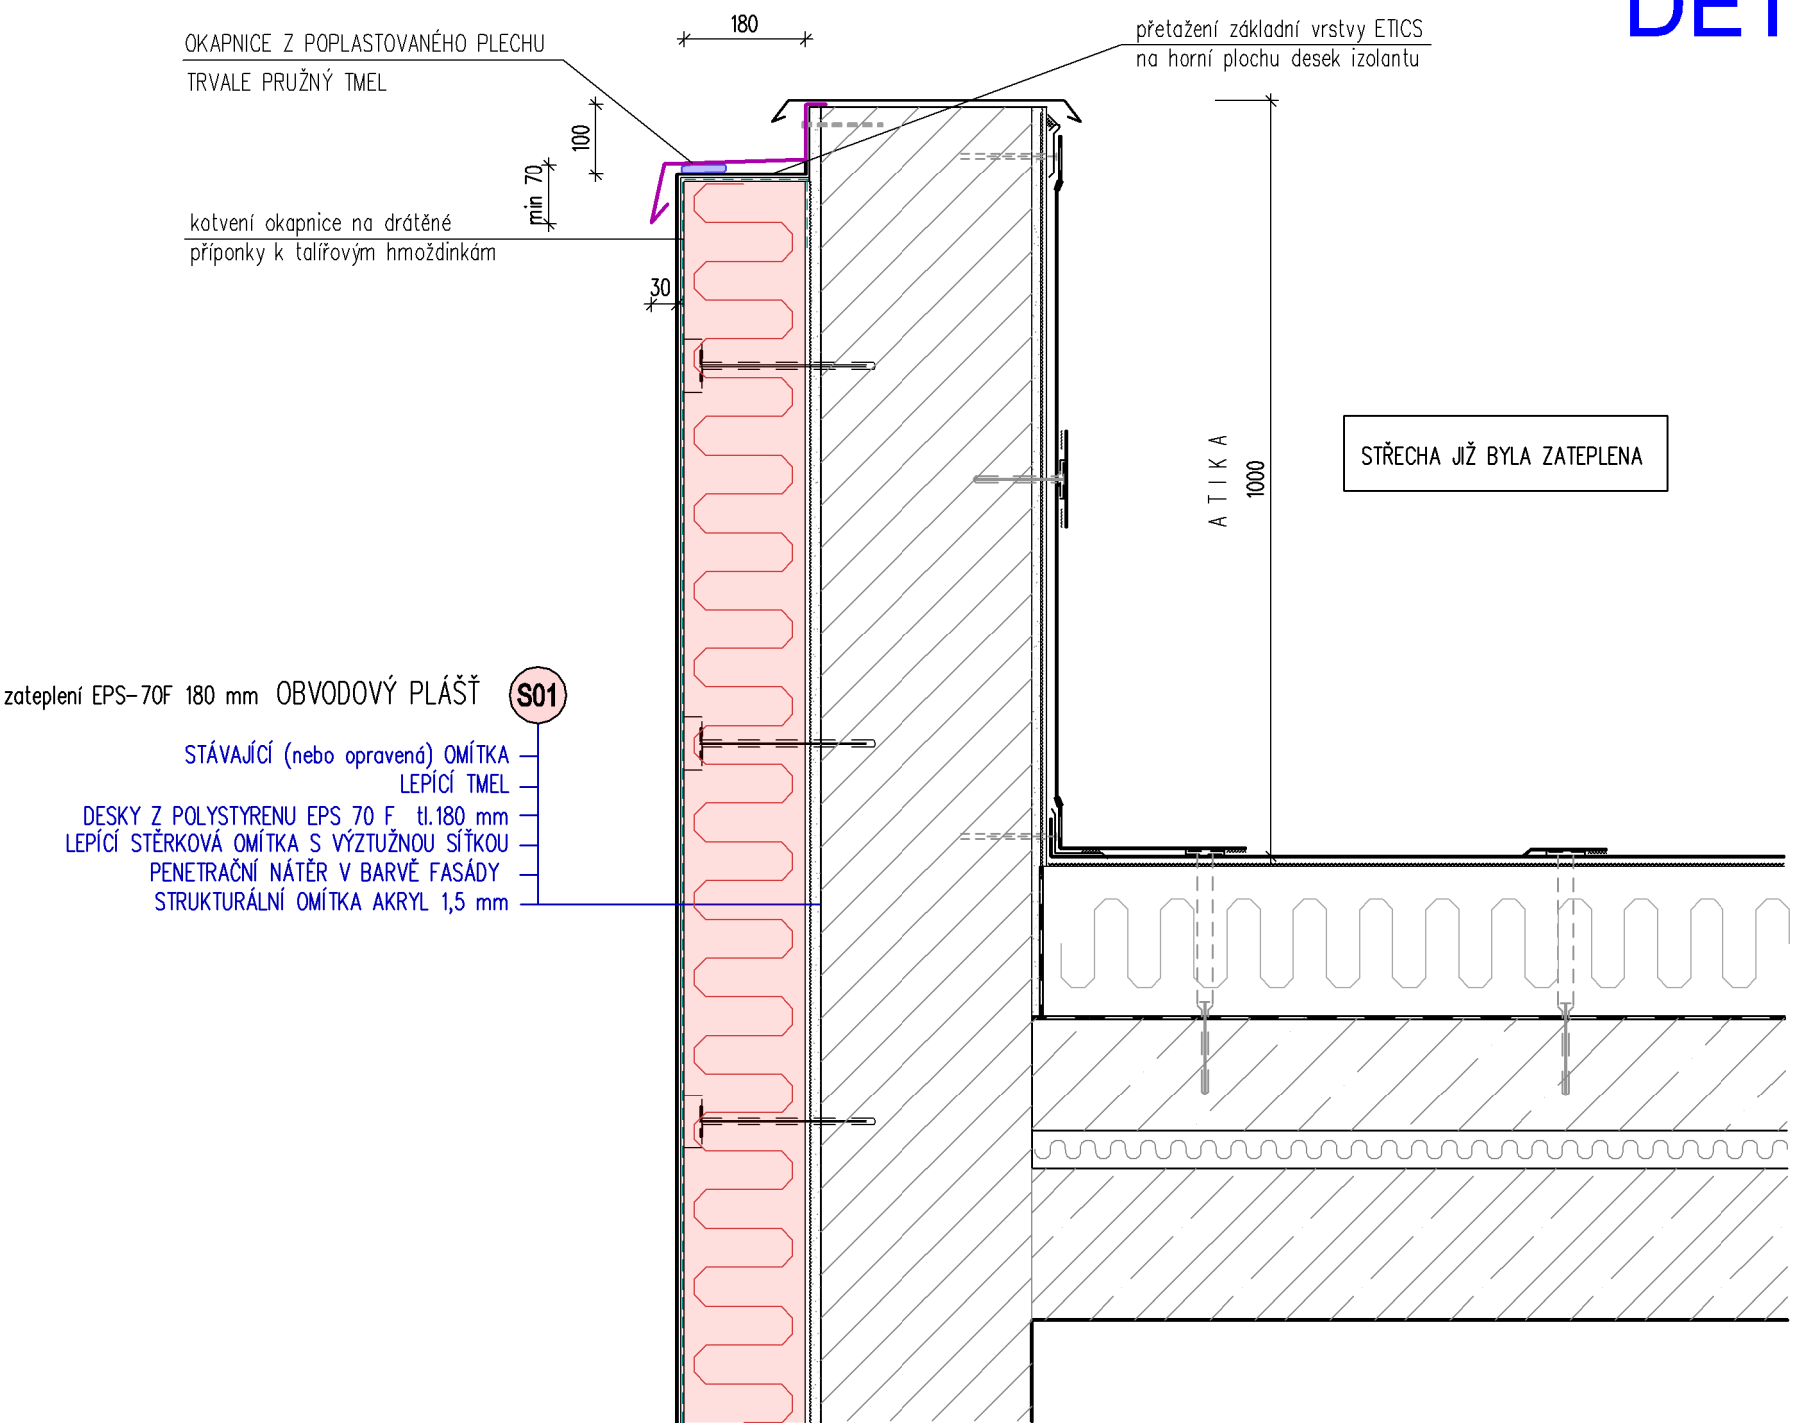


DETAIL PLOCHÉ STŘECHY - BOČNÍ LEMOVÁNÍ

DET 1


DETAIL NAPOJENÍ ZATEPLENÍ STĚNY NA STÁVAJÍCÍ ATIKU STŘECHY

DET 3

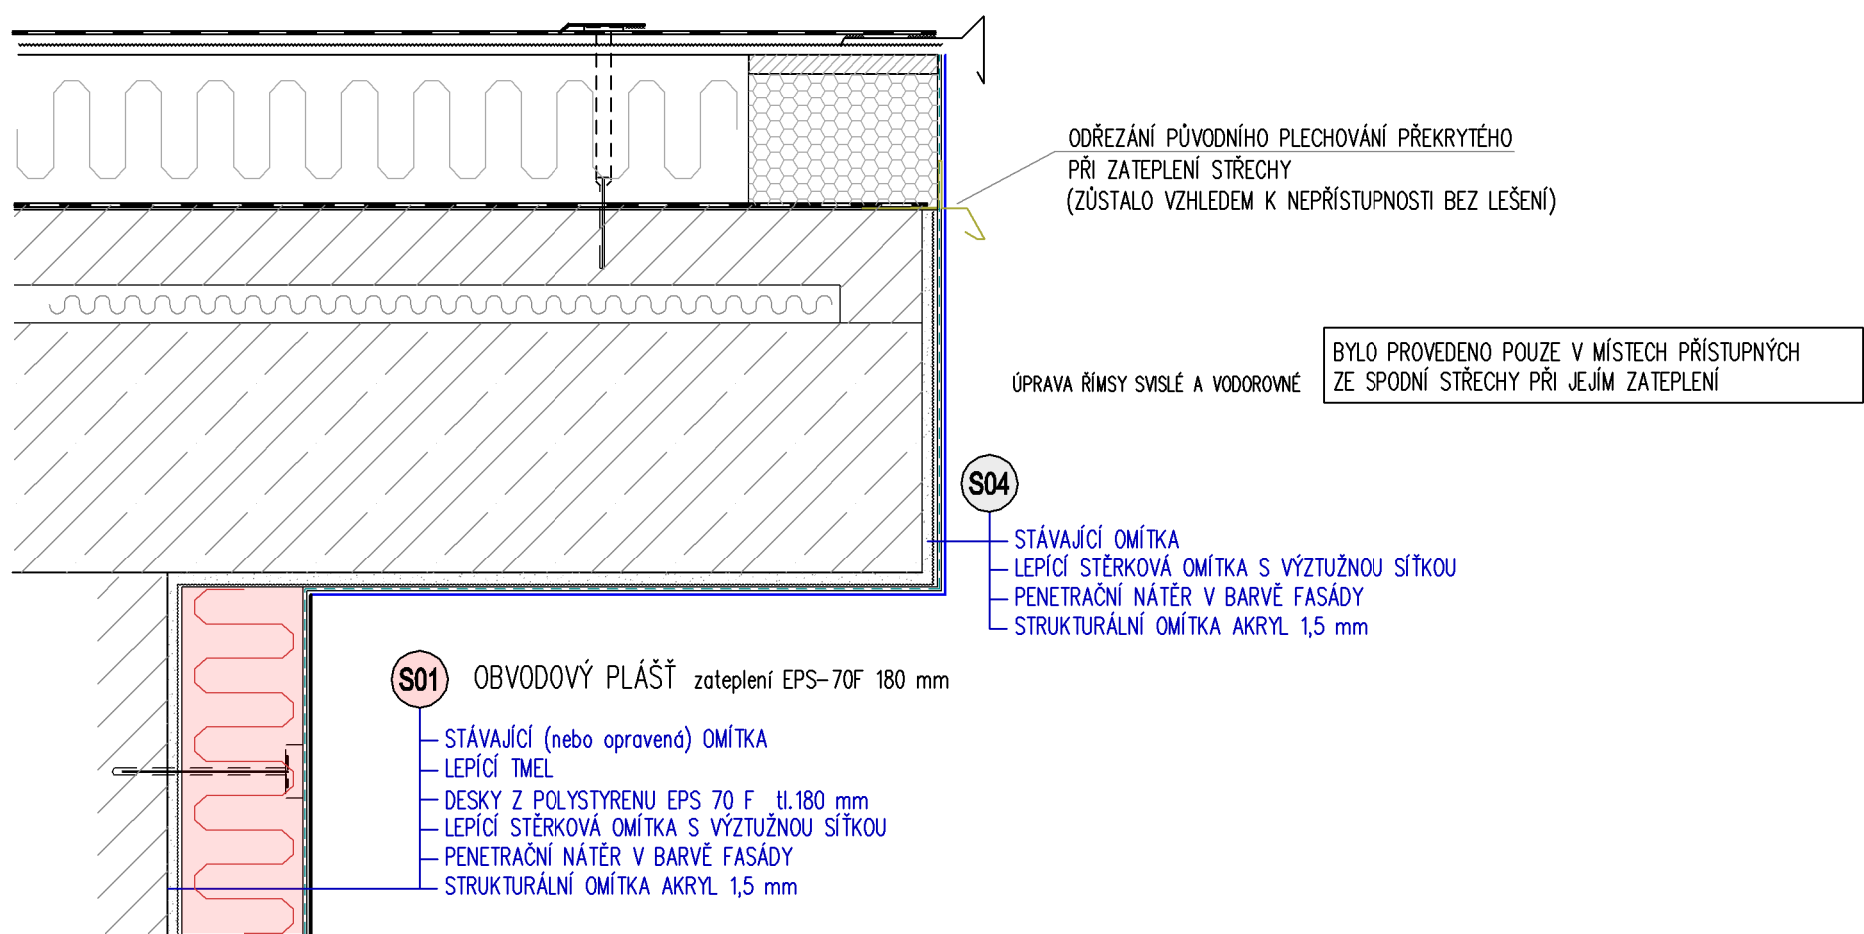

DETAIL NAPOJENÍ STŘÍŠEK A MARKÝZ NA STĚNU

DET 2

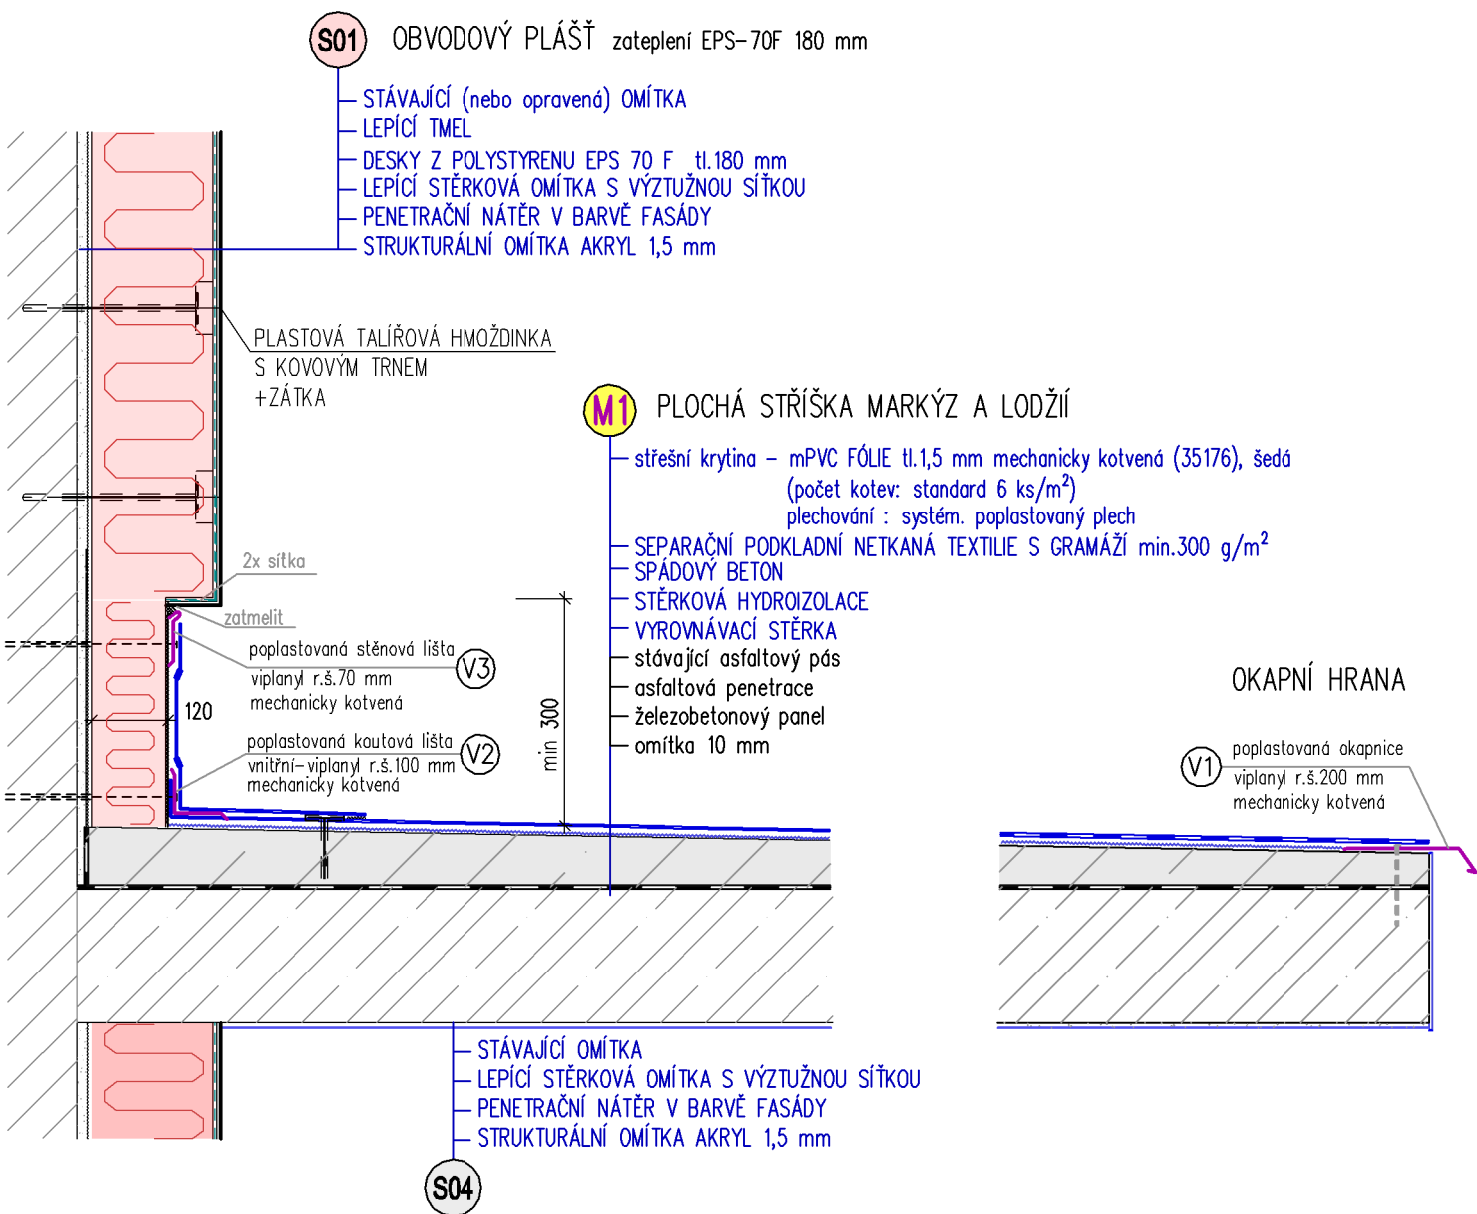

MATERIÁL: POPLASTOVANÝ PLECH – Viplaný ke střešní mPVC fólii

V1	OKAPNICE	150 40 10	R.Š 200 mm	VIPLANYLOVÝ PLECH TL.0,6 mm barva: šedá
OPLECHOVÁNÍ VNĚJŠÍ HRANY LODŽIÍ, MARKÝZ A STŘÍŠEK LODŽIÍ (včetně kotvení)				
V2	KOUTOVÁ LIŠTA VNITŘNÍ	50 50	R.Š 100 mm	VIPLANYLOVÝ PLECH TL.0,6 mm barva: šedá
OPLECHOVÁNÍ VNITŘNÍHO KOUTU ATIKY – STĚNY (včetně kotvení)				
V3	STĚNOVÁ LIŠTA	10 10 50	R.Š 70 mm	VIPLANYLOVÝ PLECH TL.0,6 mm barva: šedá
ZAKONČENÍ – VYTAŽENÍ FÓLIE NA SVISLOU STĚNU				
V4	KOUTOVÁ LIŠTA VNĚJŠÍ	50 50	R.Š 100 mm	VIPLANYLOVÝ PLECH TL.0,6 mm barva: šedá
NAPOJENÍ FÓLIE NA VNĚJŠÍM ROHU STĚN				

±0,000 = podlaha 1.NP–přízemí

NOVÝ STAV - po zateplení

06/2024 – REVIZE DOKUMENTACE Z ROKU 2021			
Stavebník: Obec Kamýk nad Vltavou		IČ: 00242411	
Kamýk nad Vltavou 69, 262 63 Kamýk nad Vltavou			
Kraj: Středočeský	StÚ: Kamýk nad Vltavou		
Název: Zateplení bytového domu			
č.p.181 - Kamýk n.Vlt.			
kat.území: Kamýk nad Vltavou, č.parcely: st.461			
Obsah: DETAILY STŘECHY A MARKÝZ			

	S-B s.r.o.
Husova 332	264 01 Sedlčany
IČ: 25652362	http://www.s-b.cz
DIČ: CZ25652362	projekce@s-b.cz
tel. 318/820367	tel./fax 318/821907
Zodp. projektant:	Vypracoval:
Ing. Karel Hocke	Ing. Michaela Hockeová
Datum: 06/2024	Stupeň: DVZ
MĚŘÍTKO: 1 : 10	Č. VÝKR. Z.Č.2024
	D1.1.21