



DETAIL SOKLU V PODSKLEPENÉ ČÁSTI DET 4

ŽULOVÁ DLAŽBA KOMUNIKACE

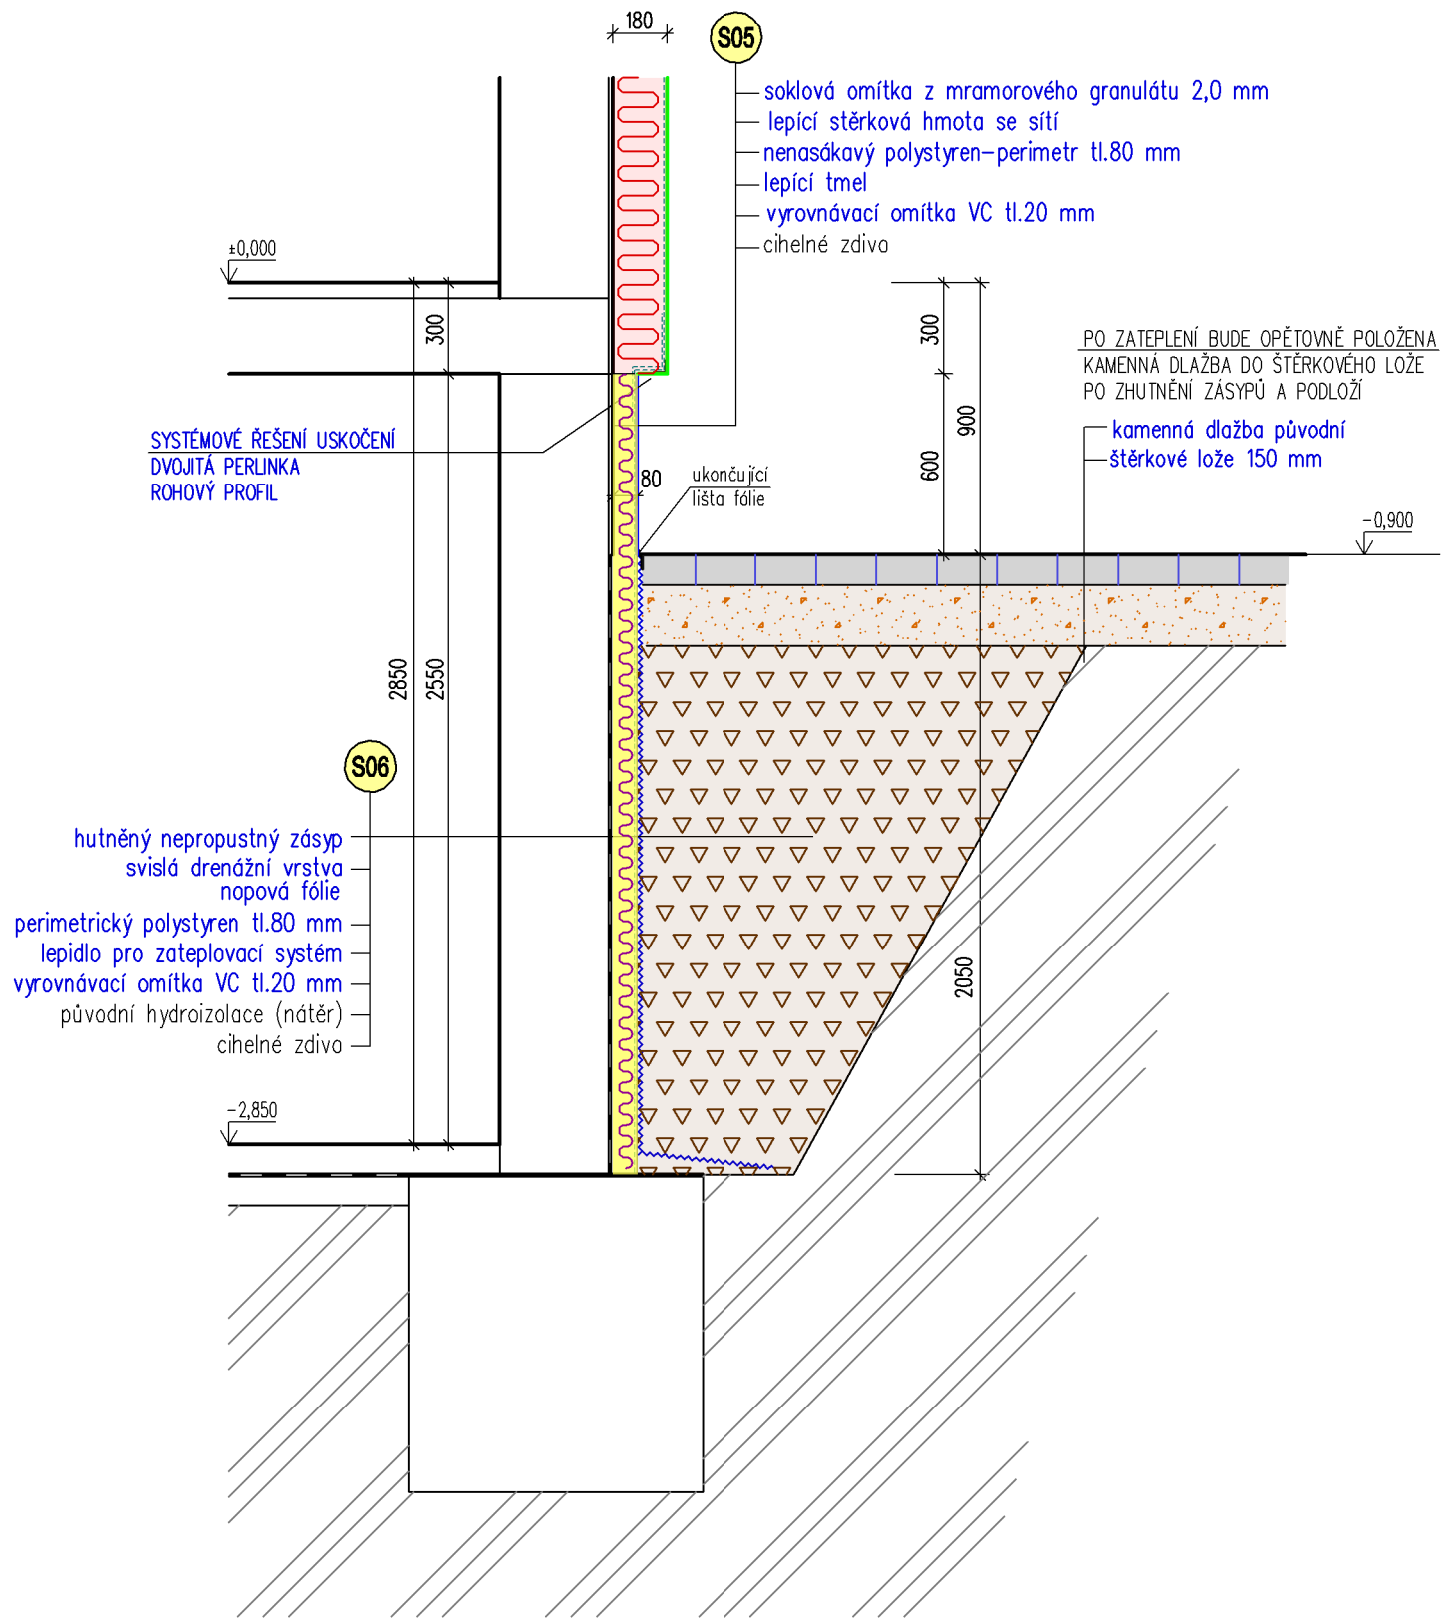

DETAIL SOKLU BEZ PODSKLEPENÍ DET 5

OKAPOVÝ CHODNÍK Z BETONOVÝCH DLAŽDIC

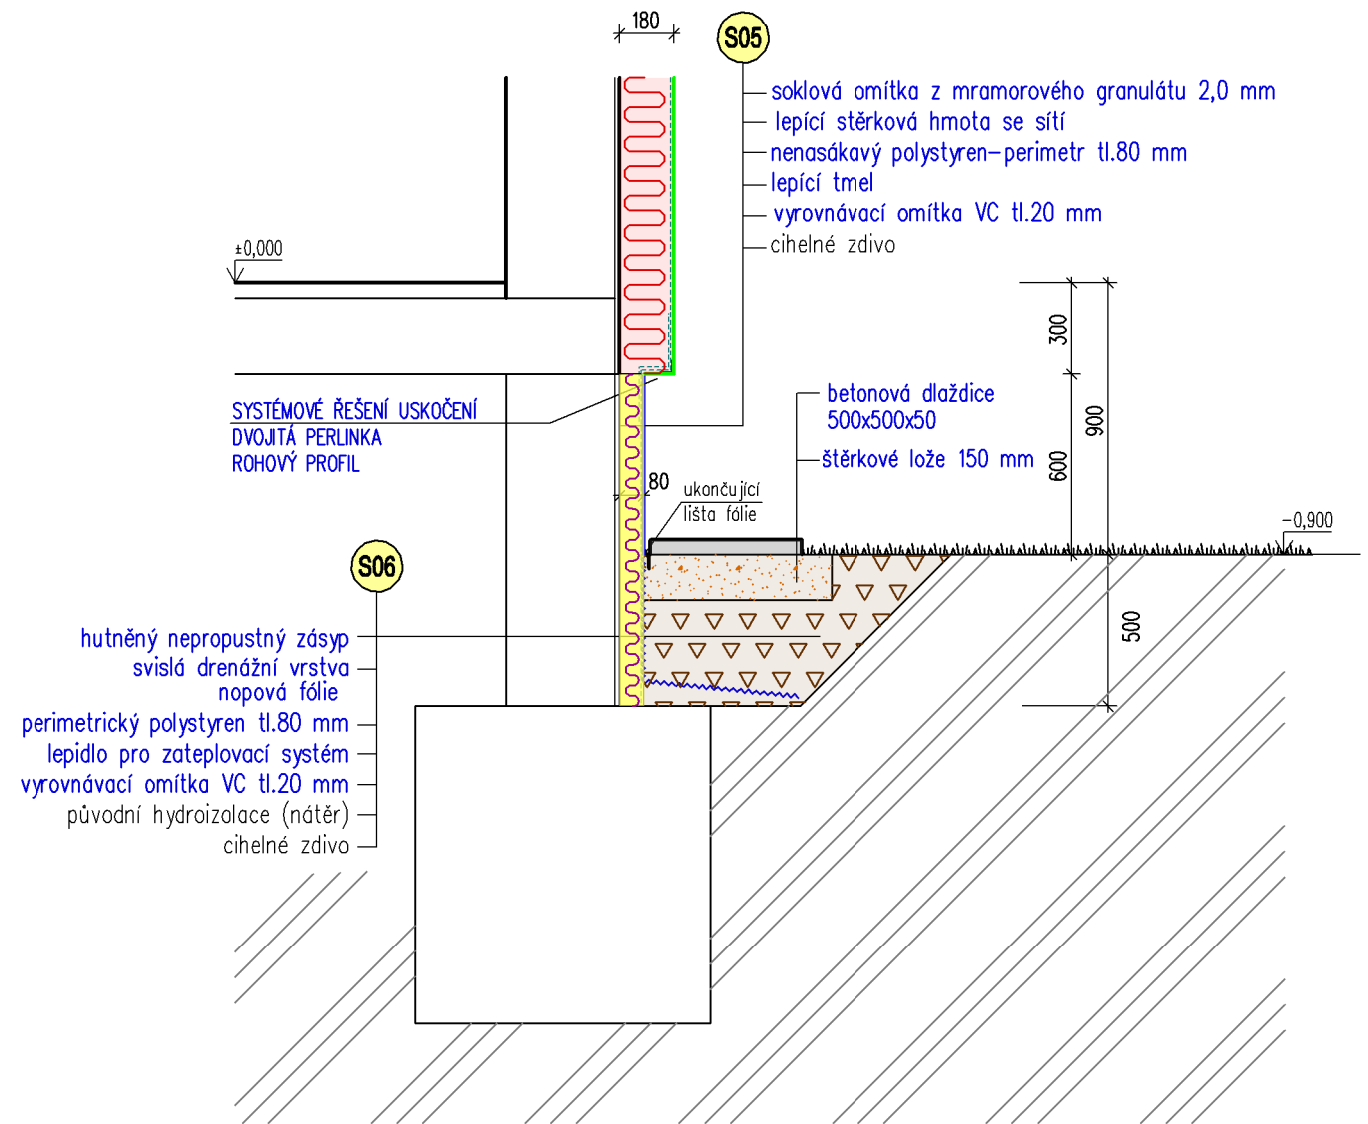

±0,000 = podlaha 1.NP–přízemí

NOVÝ STAV - po zateplení

06/2024 – REVIZE DOKUMENTACE Z ROKU 2021	
Stavebník: Obec Kamýk nad Vltavou IČ: 00242411 Kamýk nad Vltavou 69, 262 63 Kamýk nad Vltavou	
Kraj: Středočeský	StÚ: Kamýk nad Vltavou
Název: Zateplení bytového domu č.p.181 - Kamýk n.Vlt. kat.území: Kamýk nad Vltavou, č.parcely: st.461	
Obsah: DETAILY SOKLU	
MĚŘÍTKO: 1 : 25	
Datum: 06/2024	
Stupeň: DVZ	
Č. VÝKR. Z.Č.2024	
D1.1.22	

S-B	S-B s.r.o.
Husova 332	264 01 Sedlčany
IČ: 25652362	http://www.s-b.cz
DIČ: CZ25652362	projekce@s-b.cz
tel. 318/820367	tel./fax. 318/821907
Zodp. projektant:	Vypracoval:
Ing. Karel Hocke	Ing. Michaela Hockeová
Datum: 06/2024	Stupeň: DVZ
Č. VÝKR. Z.Č.2024	D1.1.22