



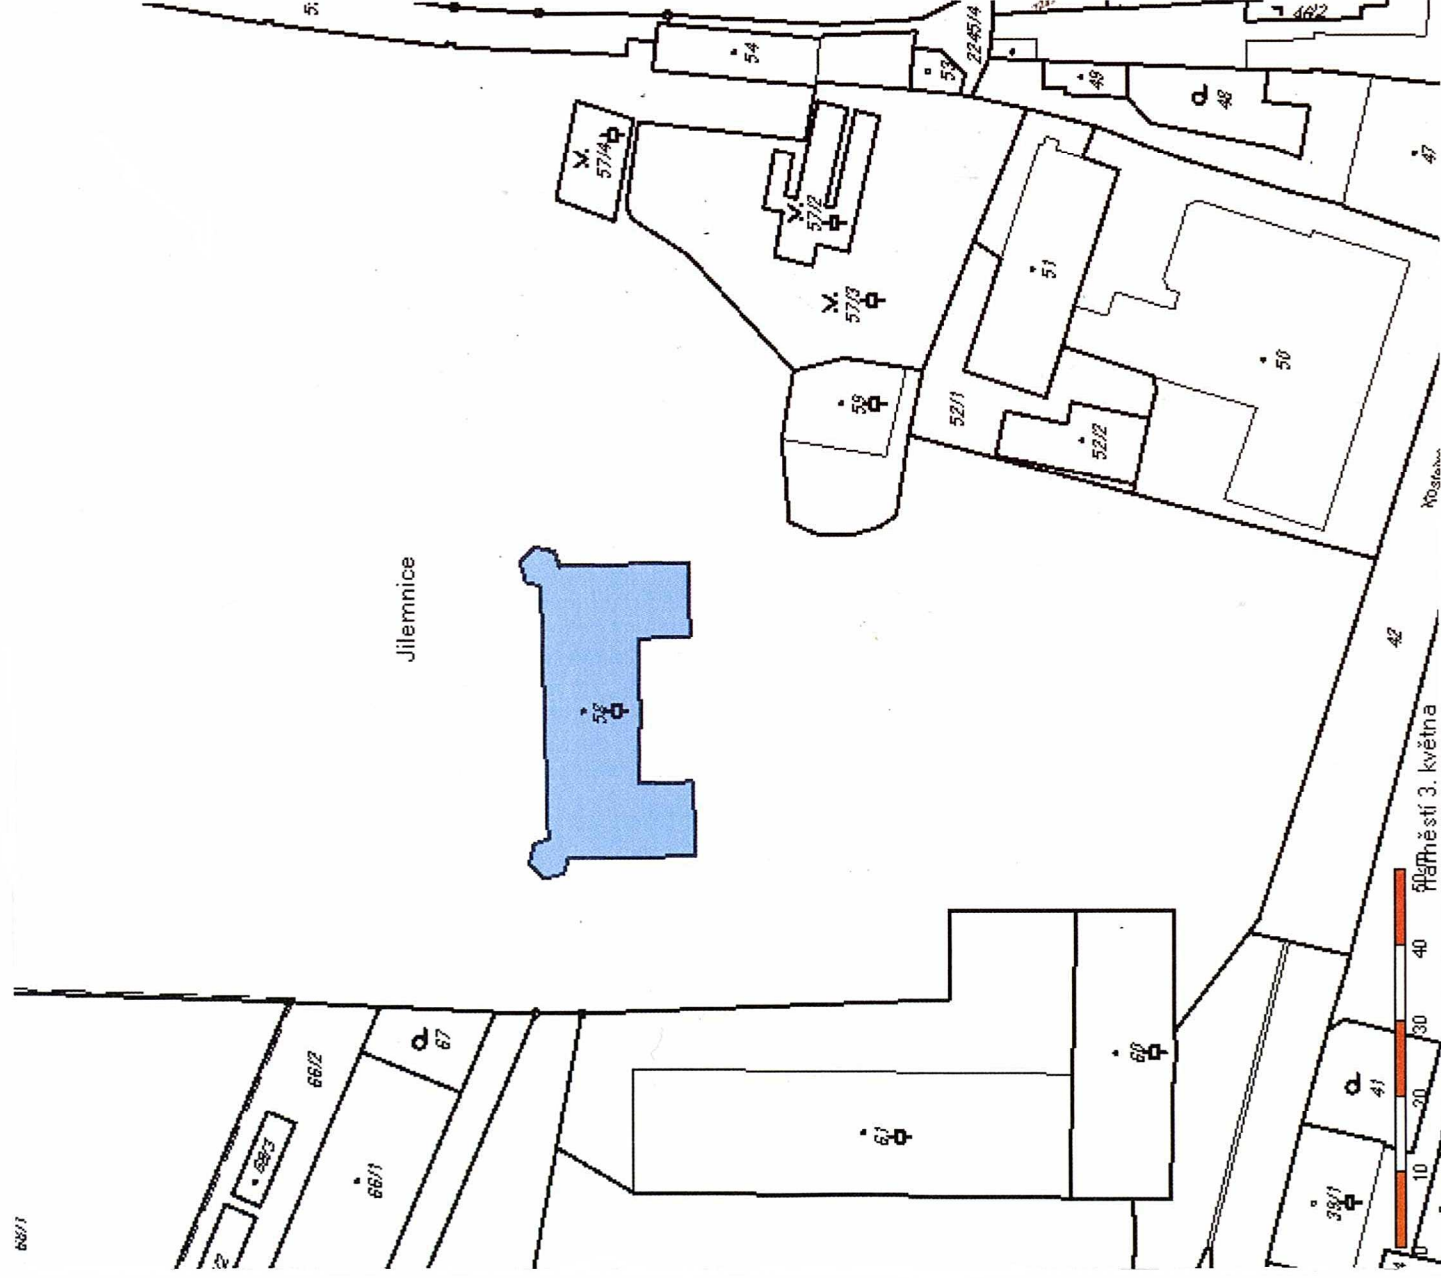

Objednatel:	Město Jilemnice, Masarykovo náměstí 82, 514 01 Jilemnice, IČ: 275808
Generální projektant:	Ing. arch. Libor Sommer, autorizovaný architekt ČKA č. 02515, Zoubkova 2129/5, Praha 5 – Smíchov, 150 00 tel./fax 2515 61 539, mobil 603 416 365, e-mail: libor@sommer-architekt.cz, www.sommer-architekt.cz
Projektant stavebně konstrukční části:	Ing. Jan Chloupský, autorizovaný inženýr ČKAIT č. 0600124, U Hřiště 639, 541 01, Trutnov tel./fax 499 814 913, mobil 604 273 354, e-mail: chloupsky@volny.cz
Zakázka:	Výměna střešního pláště z masivní břidlice
	a souvisejícího oplechování na zámku č.p.75 v Jilemnici
	Projekt pro ohlášení udržovacích prací na kulturní památce
Výkres:	Stupeň: Projekt
	Datum: 06 2013
	Autor: Ing.arch. Libor Sommer
	Projektant: Ing. Jan Chloupský
	Měřítko: 1:1000
	Část: B. Č.v.: 01.

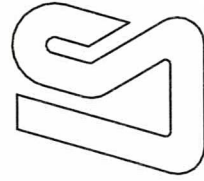

Ing.arch. L.Sommer
Zoubkova 5/2129
150 00 Praha 5
tel./fax 2515 61 539