


D10 - DETAIL DRŽÁKU ZACHYTÁVAČE SNĚHU

MĚŘÍTKO: 1:10


MATERIÁL DRŽÁKŮ: OCEL tl. 10 mm
PÁSOVINA 35 mm

OCELOVÉ TYČE $d=20$ mm
POVRCHOVÁ ÚPRAVA: NÁTĚR

BŘIDLICOVÁ KRYTINA 250x400x8 mm, PŘEKRYTÍ V
PRŮBĚŽNÉM SMĚRU 90 mm, V PŘÍČNÉM SMĚRU 80 mm
PODKLADNÍ ASFALTOVÝ PÁS
STÁVAJÍCÍ BEDNĚNÍ Z PRKEN tl.24 mm
KROKEV cca 140x160 mm

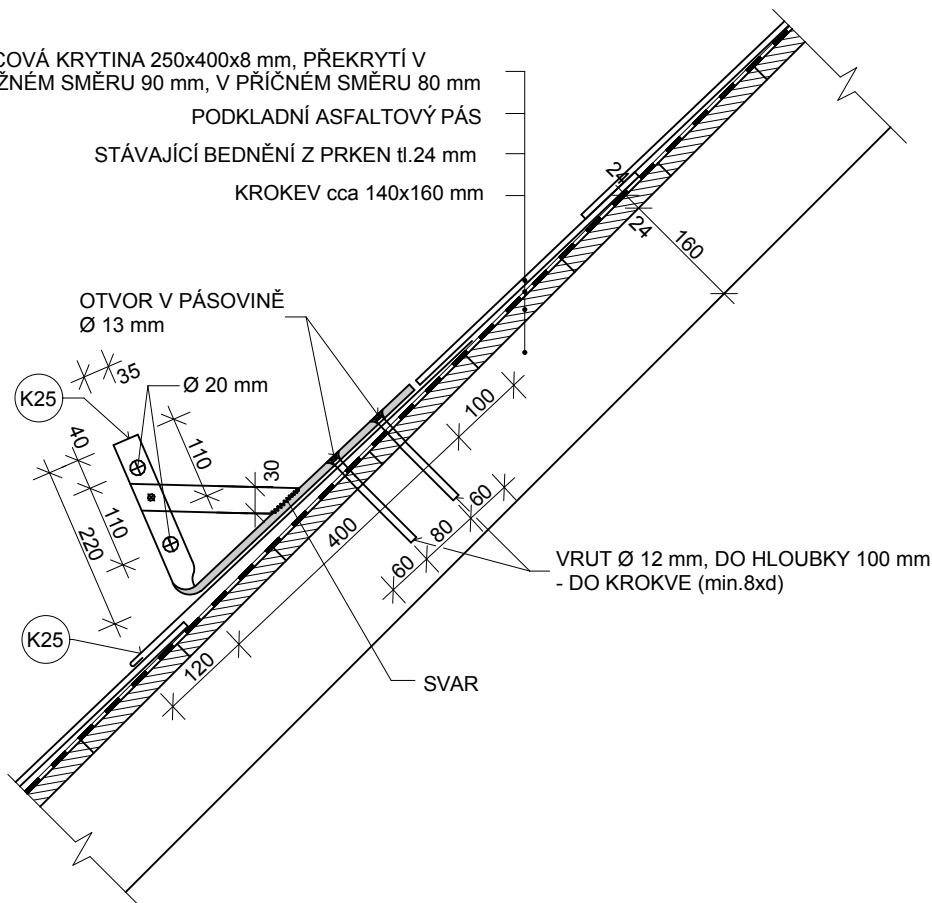

Pozn.: Všechny kóty nutno prověřit na stavbě

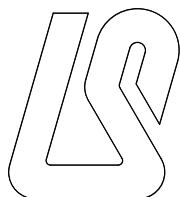

Ing.arch. L.Sommer
Zoubkova 5/2129
150 00 Praha 5
tel./fax 2515 61 539

Objednatel:	Město Jilemnice, Masarykovo Náměstí 82, 514 01 Jilemnice, IČ: 275808				
Generální projektant:	Ing. arch. Libor Sommer, autorizovaný architekt ČKA č. 02515, Zoubkova 2129/5, Praha 5 - Smíchov, 150 00 tel./fax 2515 61 539, mobil 603 416 365, e-mail: libor@sommer-architekt.cz, www.sommer-architekt.cz				
Projektant stavební a konstrukční části:	Ing. Jan Chaloupský, autorizovaný inženýr ČKAIT č. 0600124, IČ: 11164034, U Hřiště 639, 541 01, Trutnov tel./fax 499 813 914, mobil 604 273 354, e-mail: chaloupsky@volny.cz				
Zakázka:	Výměna střešního pláště z masivní břidlice a související oplechování na zámku č.p.75 v Jilemnice Projekt pro ohlášení udržovacích prací na kulturní památce	Stupeň:	Projekt		
		Datum:	06 2013		
		Autor:	Ing.arch. Libor Sommer		
		Projektant:	Ing. Jan Chaloupský		
		Měřítko:	1:10		
Výkres:	D10 - DETAIL DRŽÁKU ZACHYTÁVAČE SNĚHU	Část:	B	č.v.:	B.13