


# D13 - POKRÝVAČSKÝ HÁK


MĚŘÍTKO: 1:10

MATERIÁL HÁKŮ: OCEL tl. 10 mm  
PÁSOVINA 50 mm

POVRCHOVÁ ÚPRAVA: NÁTĚR  
1KS ā 4m

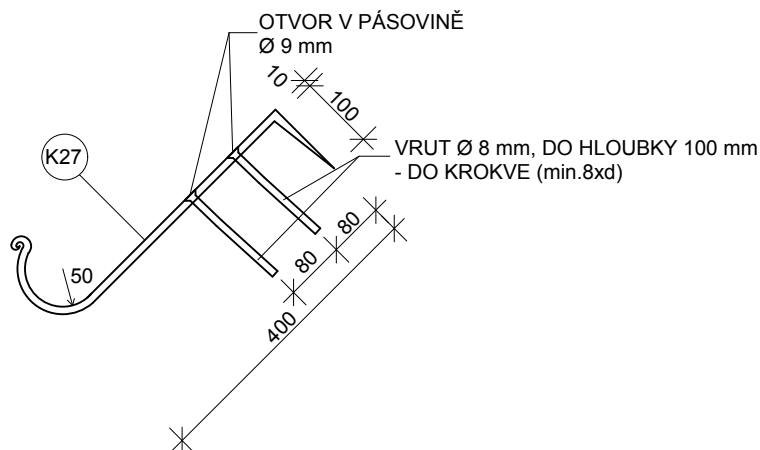

Pozn.: Všechny kóty nutno prověřit na stavbě

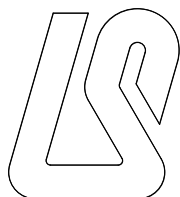

Ing.arch. L.Sommer  
Zoubkova 5/2129  
150 00 Praha 5  
tel./fax 2515 61 539

|                                             |   |             |                        |       |      |
|---------------------------------------------|---|-------------|------------------------|-------|------|
| Objednatel:                                 | Město Jilemnice, Masarykovo Náměstí 82, 514 01 Jilemnice, IČ: 275808   |             |                        |       |      |
| Generální projektant:                       | Ing. arch. Libor Sommer, autorizovaný architekt ČKA č. 02515, Zoubkova 2129/5, Praha 5 - Smíchov, 150 00<br>tel./fax 2515 61 539, mobil 603 416 365, e-mail: libor@sommer-architekt.cz, www.sommer-architekt.cz |             |                        |       |      |
| Projektant stavební<br>a konstrukční části: | Ing. Jan Chaloupský, autorizovaný inženýr ČKAIT č. 0600124, IČ: 11164034, U Hřiště 639, 541 01, Trutnov<br>tel./fax 499 813 914, mobil 604 273 354, e-mail: chaloupsky@volny.cz                                 |             |                        |       |      |
| Zakázka:                                    | Výměna střešního pláště z masivní břidlice<br><br>a související oplechování na zámku č.p.75 v Jilemnice<br><br>Projekt pro ohlášení udržovacích prací na kulturní památce                                       | Stupeň:     | Projekt                |       |      |
|                                             |   | Datum:      | 06 2013                |       |      |
|                                             |   | Autor:      | Ing.arch. Libor Sommer |       |      |
|                                             |   | Projektant: | Ing. Jan Chaloupský    |       |      |
|                                             |   | Měřítko:    | 1:10                   |       |      |
| Výkres:                                     | D13 - DETAIL POKRÝVAČSKÝCH HÁKŮ   | Část:       | B                      | č.v.: | B.15 |