


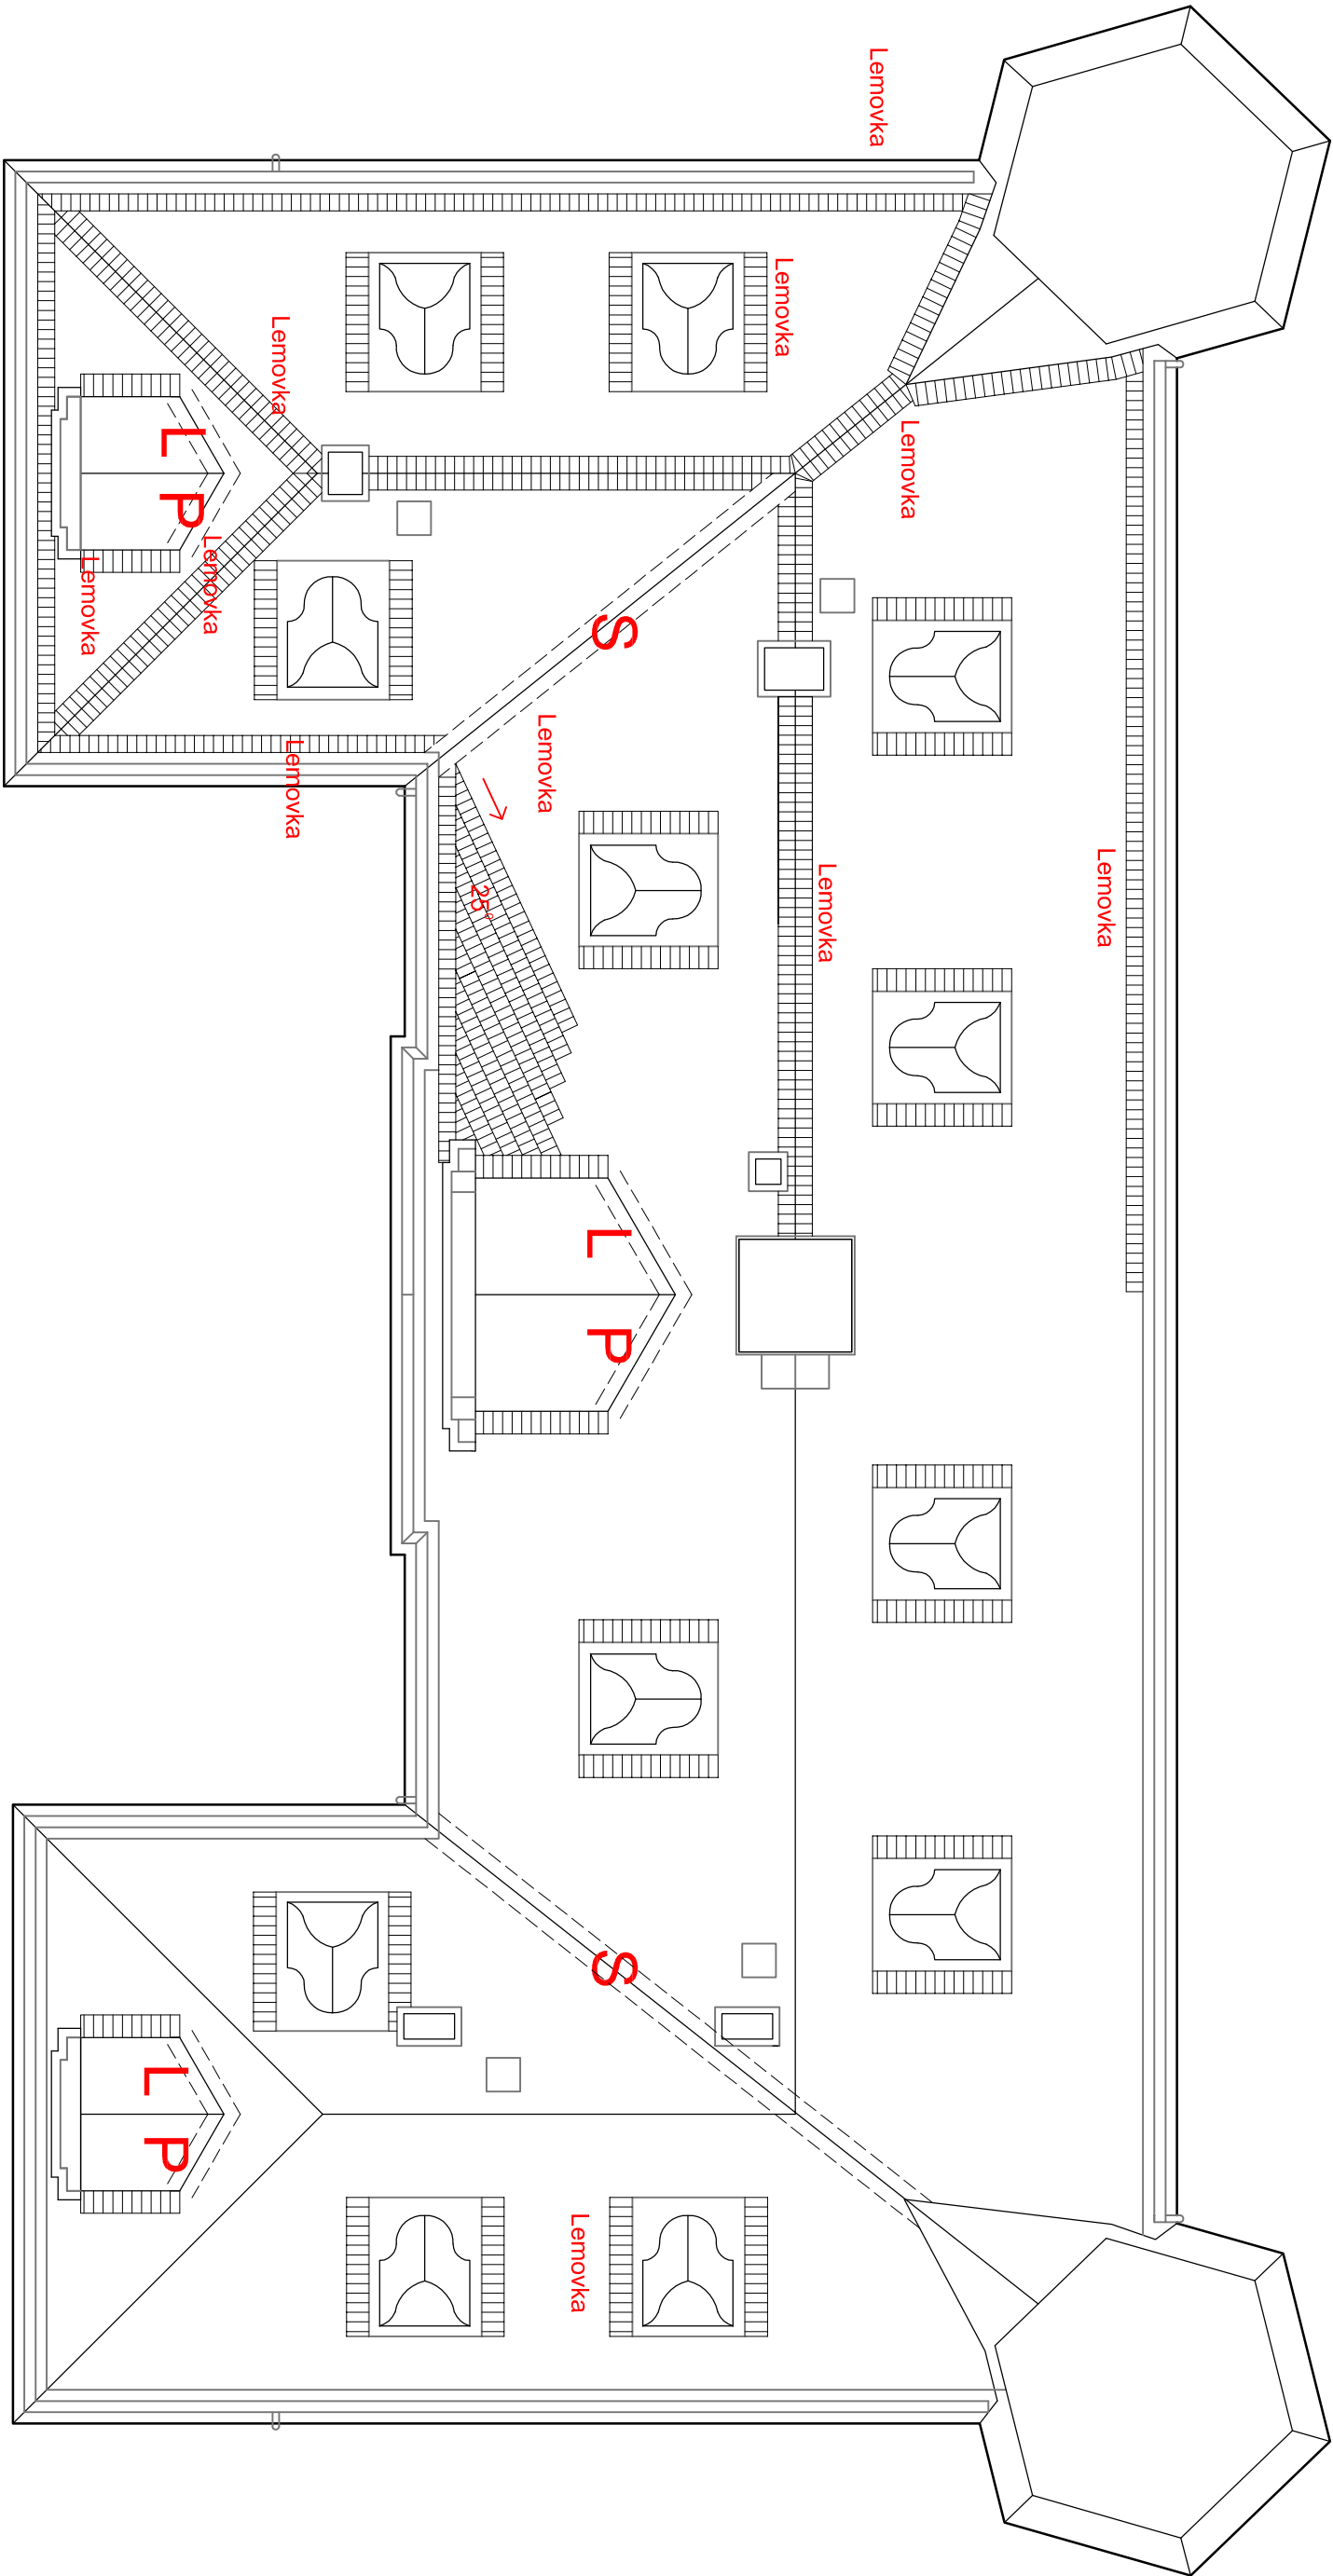

Legenda:

Úžlabí vykryvané středovým krytím

Úžlabí vykryvané levostraným krytím

Úžlabí vykryvané pravostraným krytím


Rovina střechy zakončená lemovkou

S

L

P

Lemovka

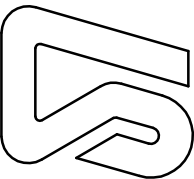

Ing.arch. L.Sommer  
Zoubkova 5/2129  
150 00 Praha 5

IC: 44592035

Pozn.: Všechny kóty nutno prověřit na stavbě

|                                        |   |
|----------------------------------------|---|
| Objednatel:                            | Město Jilemnice, Masarykovo náměstí 82, 514 01 Jilemnice , IČ: 275808   |
| Generální projektant:                  | Ing. arch. Libor Sommer, autorizovaný architekt ČKA č. 02515, Zoubkova 2129/5, Praha 5 - Smíchov, 150 00<br>tel. 2515 61 539, mobil 603 416 365, e-mail: libor@sommer-architekt.cz, www.sommer-architekt.cz |
| Projektant stavebně konstrukční části: | Ing. Jan Chaloupský, autorizovaný inženýr ČKAIT č. 03081, U Hříště 639, Trutnov 541 01<br>tel./fax 499 814 913, mobil 604 273 354, e-mail: chaloupsky@volny.cz                                              |
| Zakázka:                               |   |

Výměna střešního pláště z masivní břídice  
a souvisejícího oplechování zámku č.p. 75 v Jilemnici  
Projekt pro ohlášení udržovacích prací

|             |                        |
|-------------|------------------------|
| Stupeň:     | Projekt                |
| Datum:      | 06 2013                |
| Autor:      | Ing.arch. Libor Sommer |
| Projektant: | Ing. Jan Chaloupský    |
| Měřítko:    | 1:125                  |
| Část:       | F.1.1.2.               |
| č.v.:       | 17                     |