



SCHEMA ŘEŠENÍ OKAPU STŘECHY

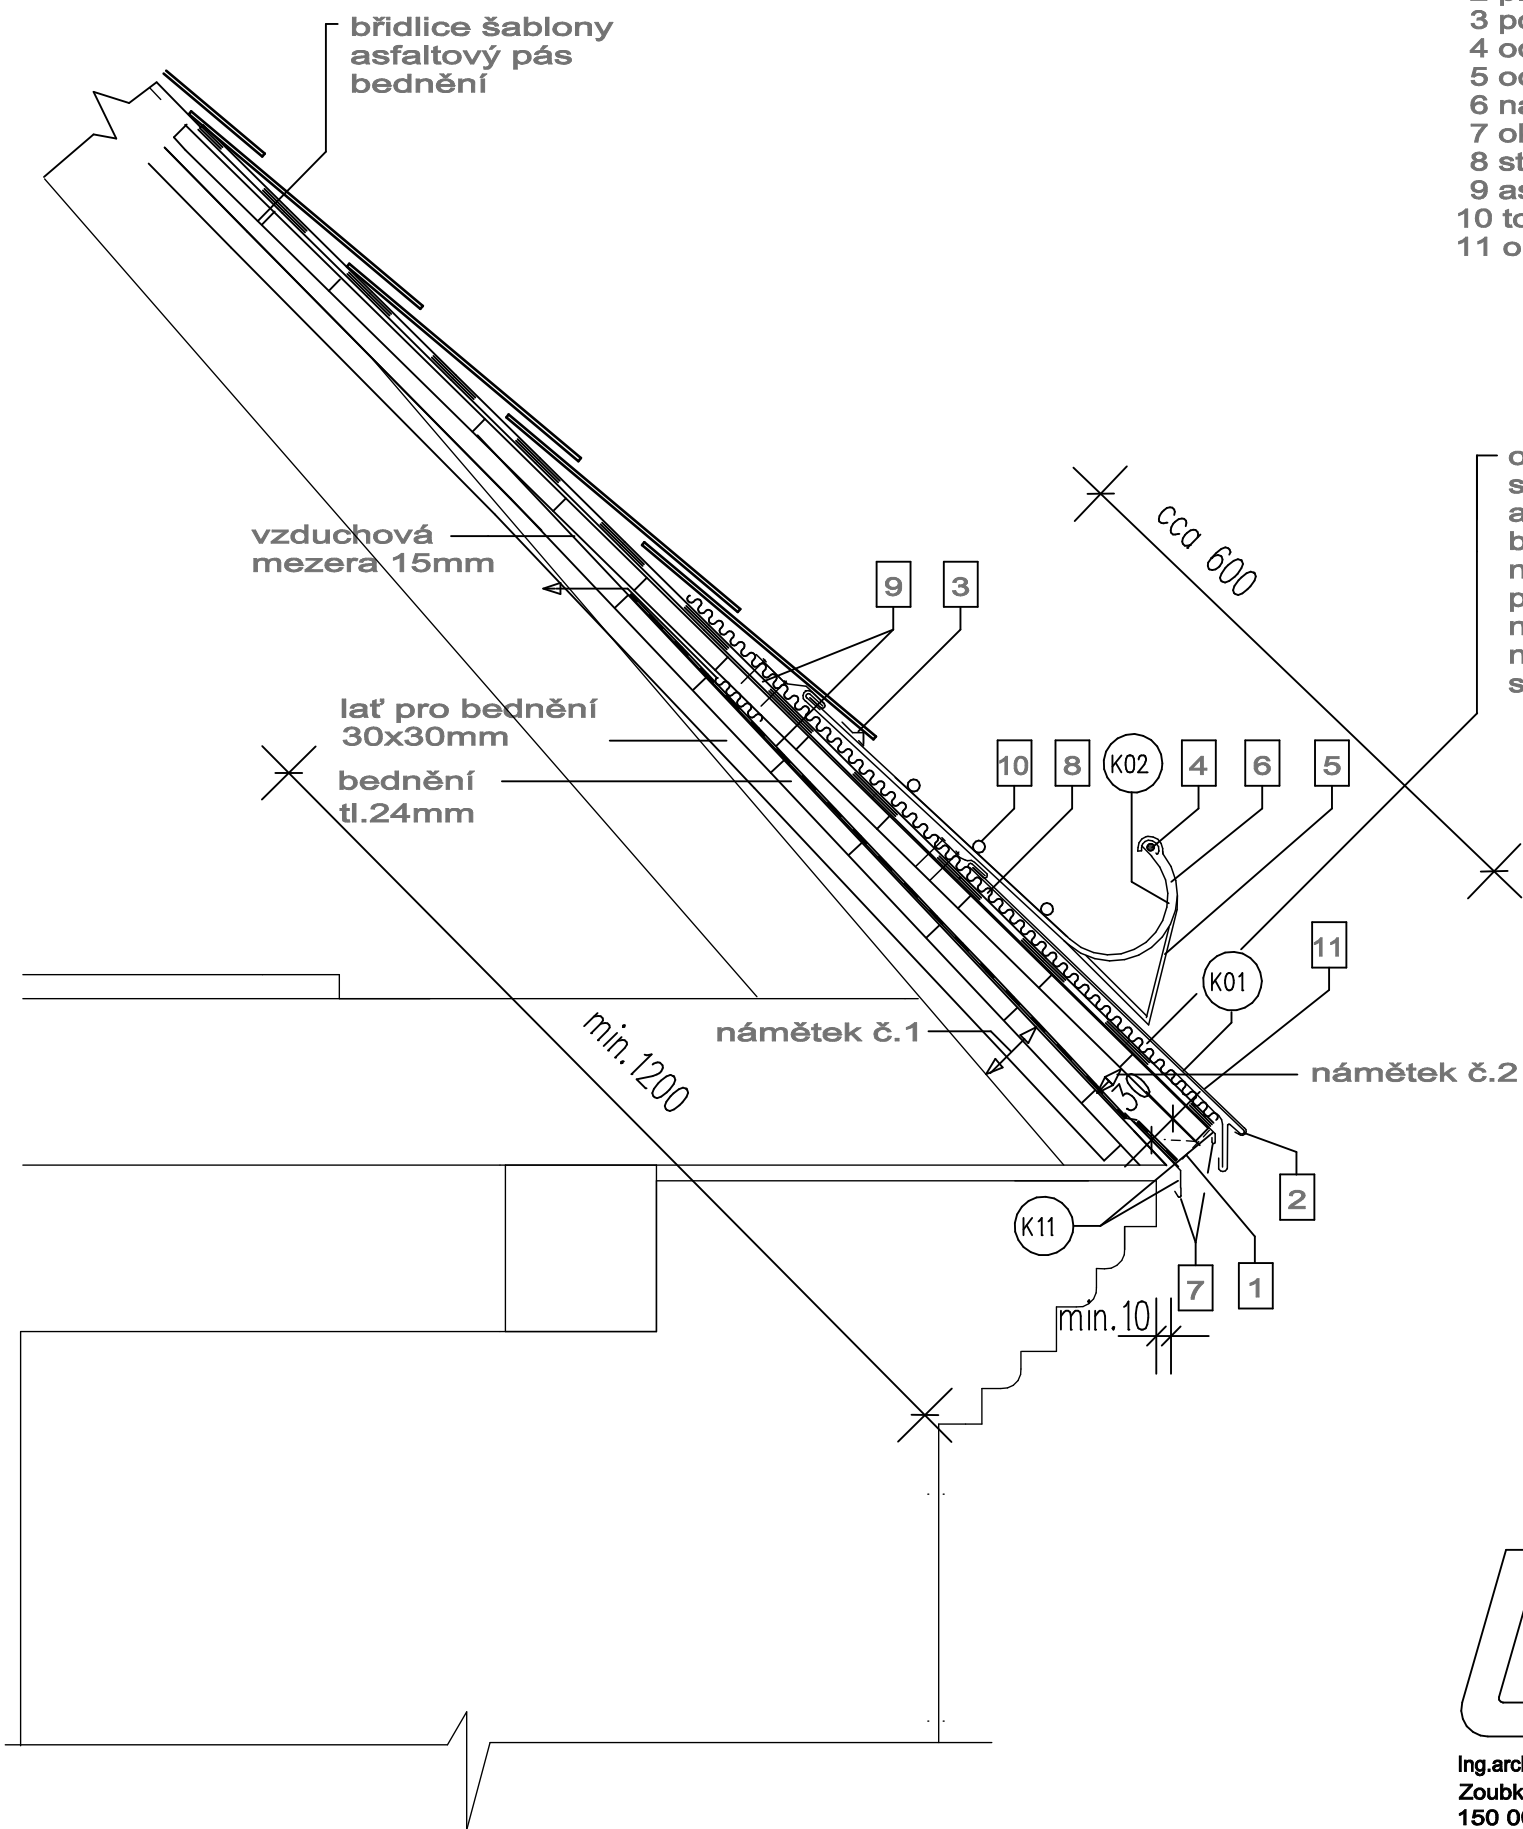

LEGENDA

- 1 krycí větrací mřížka
- 2 plechová okapnička s příponkou
- 3 podkladní plechová lišta - naletovat
- 4 ocelový prut
- 5 ocelový hák vyztužený, pásovina min.30x10mm, vodorovná únosnost 3.5kN
- 6 nástřešní žlab
- 7 okapnička na bednění
- 8 strukturovaná rohož
- 9 asfaltový pás SBS modifikovaný, vložka ze skleněné tkaniny, svařitelný, min. tl.3mm
- 10 topné kabely , napojit na stávající rozvody elektro v podkroví
- 11 oplechování okapu

oplechování okapu, plech měděný
strukturovaná rohož - drenážní vrstva
asfaltová lepenka
bednění, prkna tl.24mm
námětek 100/30-0mm - větraná vzduchová mezera
pojistný asfaltový pás
nové bednění, prkna tl.24mm - zapuštěné , zalícované s námětkem
nový námětek - proměnná tloušťka cca 100-0mm
stávající krokv

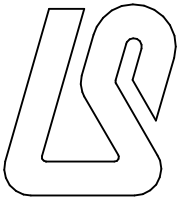

Ing.arch. L.Sommer
Zoubkova 5/2129
150 00 Praha 5
tel./fax 2515 61 539

Pozn.: Všechny kóty nutno prověřit na stavbě

Objednatel:	Město Jilemnice, Masarykovo náměstí 82, 514 01 Jilemnice , IČ: 275808		
Generální projektant:	Ing. arch. Libor Sommer, autorizovaný architekt ČKA č. 02515, Zoubkova 2129/5, Praha 5 – Smíchov, 150 00 tel./fax 2515 61 539, mobil 603 416 365, e-mail: libor@sommer-architekt.cz, www.sommer-architekt.cz		
Projektant stavebně konstrukční části:	Ing. Jan Chaloupský, autorizovaný inženýr ČKAIT č. 0600124, U Hřiště 639, 541 01, Trutnov tel./fax 499 814 913, mobil 604 273 354, e-mail: chaloupsky@volny.cz		
Zakázka:	Výměna střešního pláště z masivní břidlice a souvisejícího oplechování na zámku č.p.75 v Jilemnici Projekt pro ohlášení udržovacích prací na kulturní památce	Stupeň:	Projekt
		Datum:	06 2013
		Autor:	Ing. Jan Chaloupský
		Projektant:	Ing. Jan Chaloupský
Výkres:	Detail řešení okapu střechy D12	Měřítko:	1:10
		Část:	B.
		Č.v.:	03.