



D1 - DETAIL VYKRYVÁNÍ HLAVNÍHO ÚŽLABÍ STŘEDOVÉ KRYTÍ

MĚŘÍTKO: 1:10

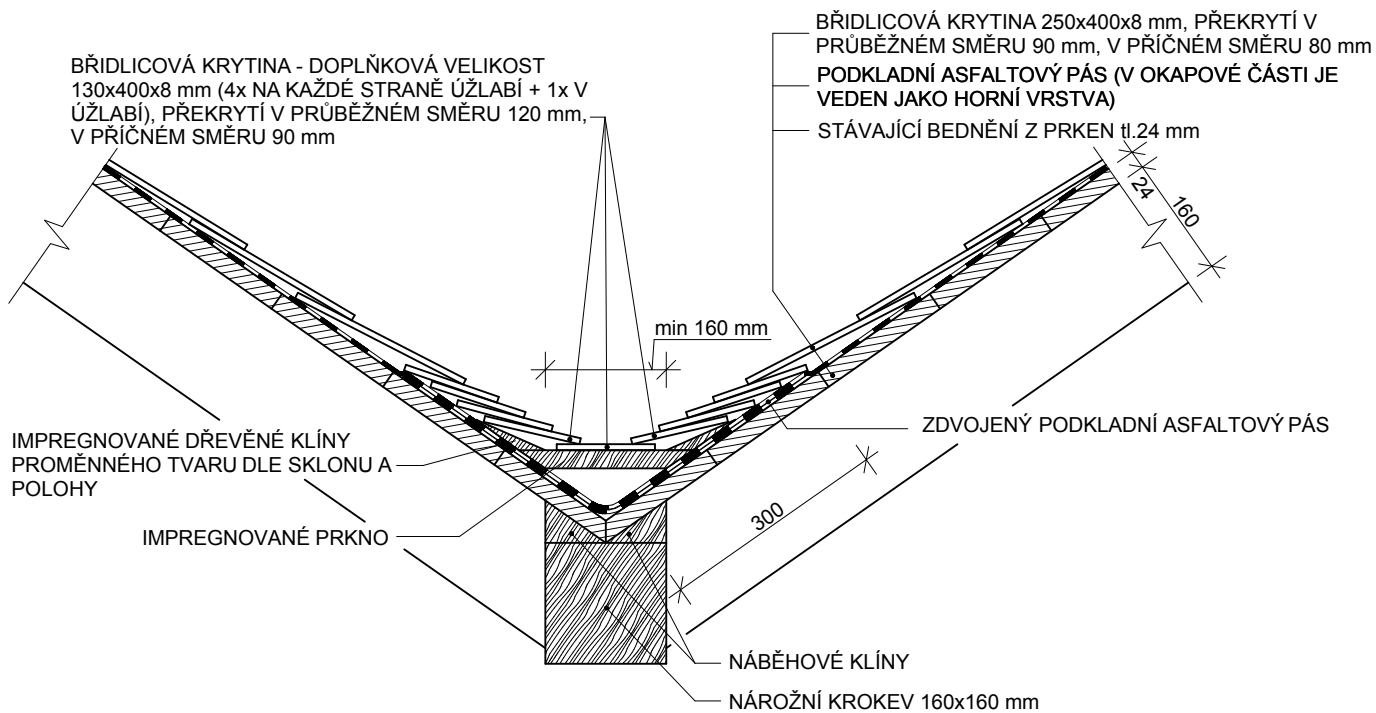

Pozn.: Všechny kóty nutno prověřit na stavbě

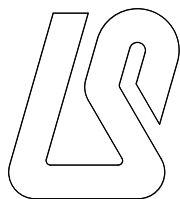

Ing. arch. L. Sommer
Zoubkova 5/2129
150 00 Praha 5
tel./fax 2515 61 539

Objednatel:	Město Jilemnice, Masarykovo Náměstí 82, 514 01 Jilemnice, IČ: 275808		
Generální projektant:	Ing. arch. Libor Sommer, autorizovaný architekt ČKA č. 02515, Zoubkova 2129/5, Praha 5 - Smíchov, 150 00 tel./fax 2515 61 539, mobil 603 416 365, e-mail: libor@sommer-architekt.cz, www.sommer-architekt.cz		
Projektant stavební a konstrukční části:	Ing. Jan Chaloupský, autorizovaný inženýr ČKAIT č. 0600124, IČ: 11164034, U Hřiště 639, 541 01, Trutnov tel./fax 499 813 914, mobil 604 273 354, e-mail: chaloupsky@volny.cz		
Zakázka:	Výměna střešního pláště z masivní břidlice a související oplechování na zámku č.p.75 v Jilemnice Projekt pro ohlášení udržovacích prací na kulturní památce	Stupeň:	Projekt
		Datum:	06 2013
		Autor:	Ing. arch. Libor Sommer
		Projektant:	Ing. Jan Chaloupský
		Měřítko:	1:10
Výkres:	D1 - DETAIL VYKRYVÁNÍ HLAVNÍHO ÚŽLABÍ STŘEDOVÉ KRYTÍ	Část:	B
		č.v.:	B.4