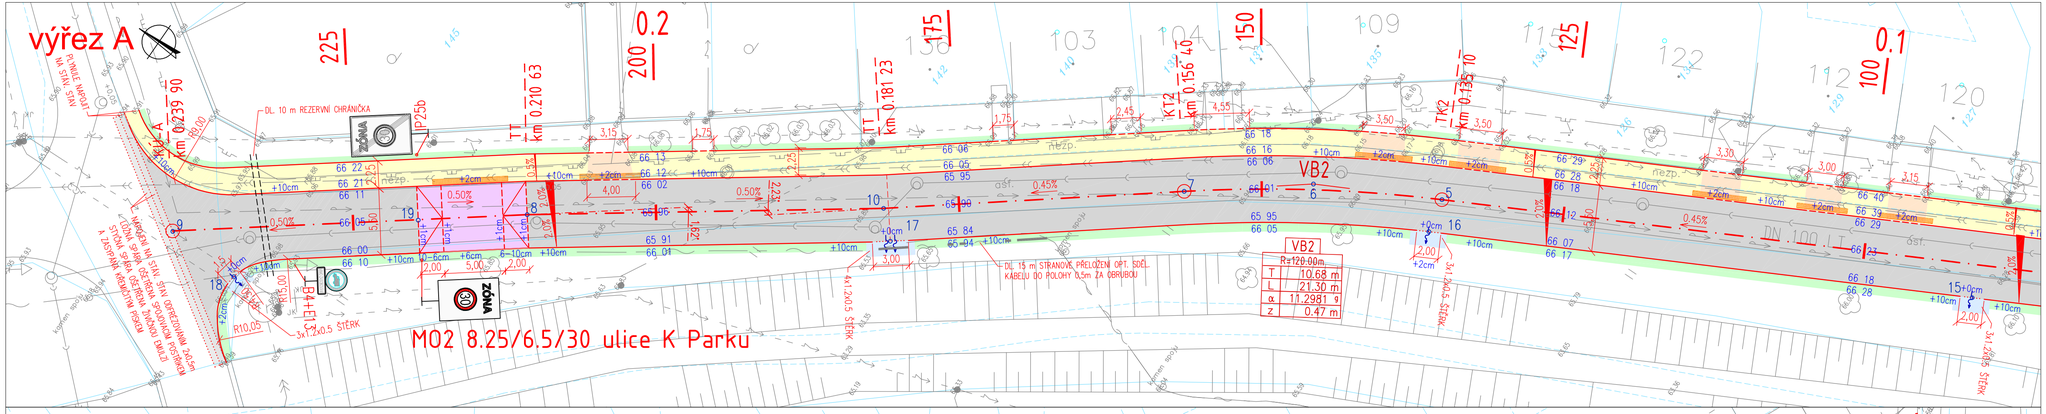

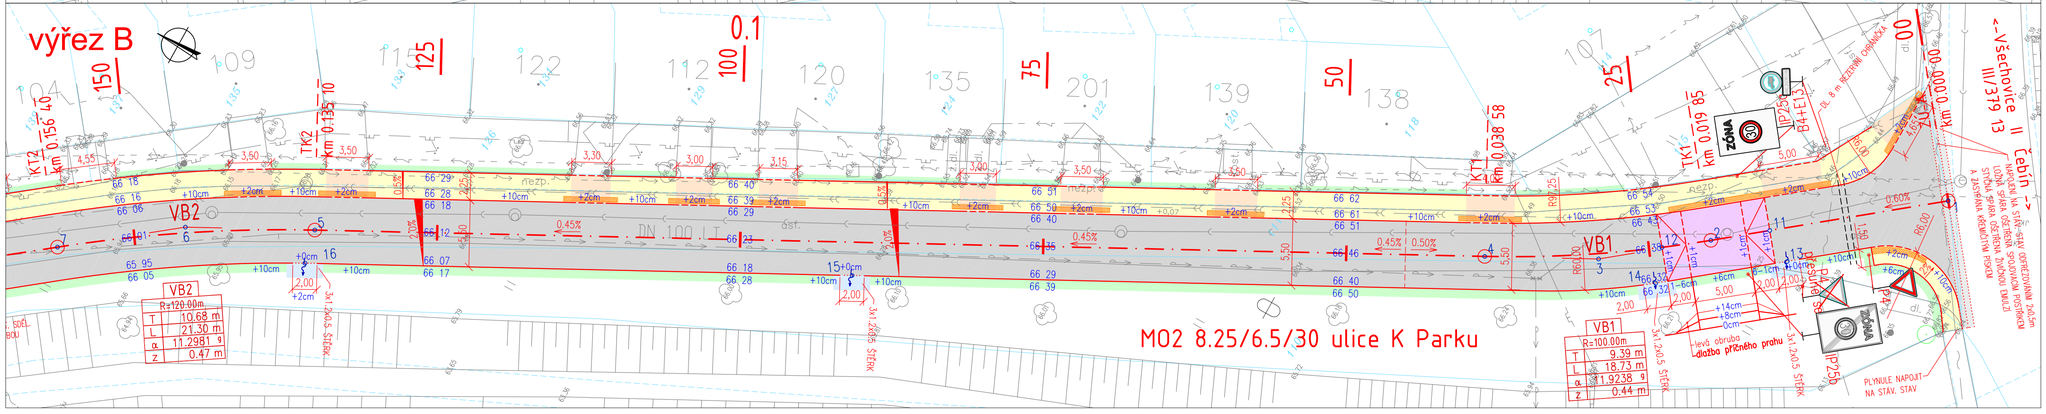

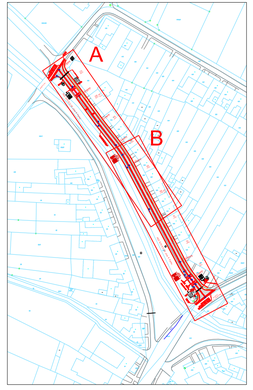

ZÁKLADNÍ VYTYČOVACÍ BODY:
JTSK

c	X (m)	Y (m)
1	1143 953.90	605 674.87
2	1143 938.40	605 687.24
3	1143 931.06	605 693.10
4	1143 922.75	605 697.49
5	1143 837.42	605 742.60
6	1143 827.98	605 747.59
7	1143 819.57	605 754.17
8	1143 776.17	605 786.66
9	1143 752.95	605 804.47
10	1143 800.01	605 769.47
11	1143 942.25	605 684.17
12	1143 935.16	605 689.72
13	1143 944.74	605 685.70
14	1143 936.14	605 692.55
15	1143 877.95	605 724.29
16	1143 838.04	605 745.39
17	1143 802.01	605 771.37
18	1143 759.22	605 804.67
19	1143 769.04	605 792.16

LEGENDA

- VOZOVKA - ŽIVICE
- ZPOMALOVACÍ PRÁH - ZÁMKOVÁ DL. (80)
- CHOD. PŘEJEZD - ZÁMKOVÁ DL. (80)
- CHODNÍK - ZÁMKOVÁ DL. (60)
- ZELEŇ
- STĚRK
- ÚPRAVY PRO OSOBY SE SNÍŽENOU SCHOPNOSTÍ ORIENTACE (VAROVNÝ PÁS)
- OBRUBY
- SNÍŽENÉ /ZAPUŠTĚNÉ
- 66 17 +10cm PROJEKTOVANÉ VÝŠKY ABSOL./RELATIVNÍ
- ELEKTRO NN - KABEL
- ELEKTRO NN - NADZEMNÍ VEDENÍ
- PLYNOVOD NTL
- KANALIZACE DEŠŤOVÁ
- KANALIZACE
- KANALIZACE VÝTLAK
- VODOVOD
- SDĚLOVACÍ KABEL - METALICKÝ
- SDĚLOVACÍ KABEL - OPTICKÝ
- NOVÁ CHRÁNIČKA NA KABELOVÉ VEDENÍ IS
- ODVOD DEŠŤOVÉ VODY PŘES ZAPUŠTĚNÉ OBRUBY

Výškový systém B.p.v.

ZODPOV. PROJEKTANT	VEDOUCÍ PROJEKTU	VYPRACOVAL
ING. STARÝ	ING. NOHÁL	ING. NOHÁL

KRAJ: Jihomoravský MěÚ/OÚ: Městys Drásov

INVESTOR: Městys Drásov

DHV CR, spol. s r.o.
Sokolovská 100/94
186 00 Praha 8

NÁZEV STAVBY:
Zpevněné plochy
ulice K Parku

DATUM	09/2012
FORMÁT	6x A4
STUPEŇ	DSP
MĚŘÍTKO	1 : 250
ČÍSLO PARÉ:	
ČÍSLO VÝKRESU:	C.02

NÁZEV VÝKRESU:
SITUACE DOPRAVNÍHO ŘEŠENÍ