
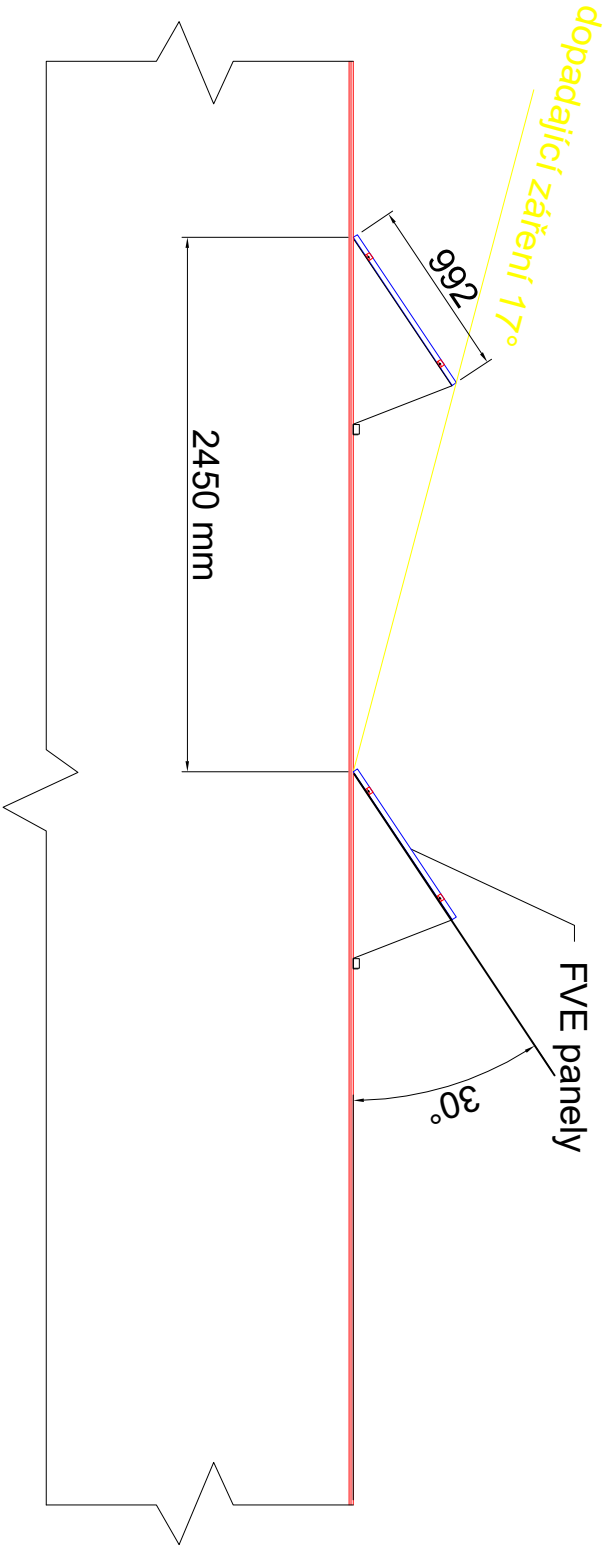
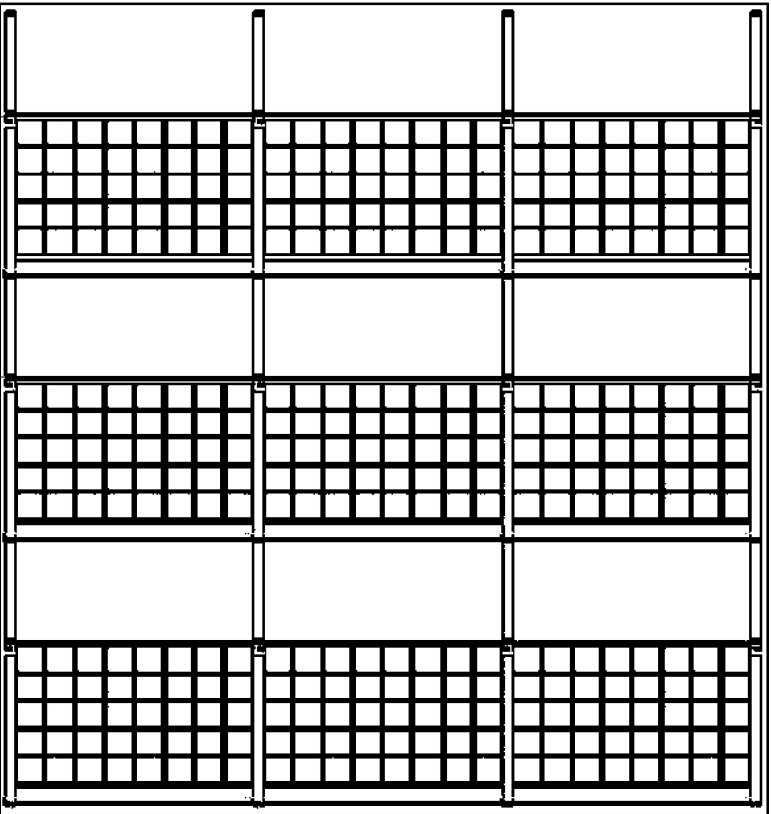


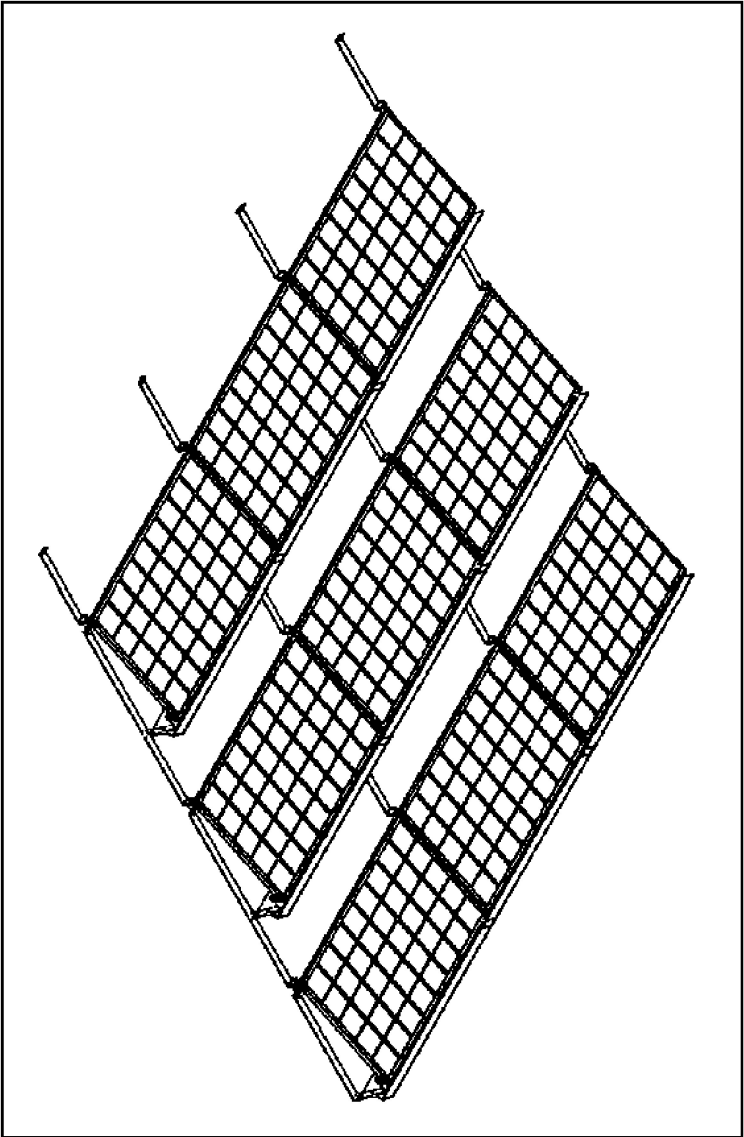

- Poznámka:
- sklon 30° vůči střešní konstrukci
 - rozestupy řad standardně 245 cm
 - orientace "sklon 15°J"

ZODP. PROJEKTANT	AUTORIZOVANÝ ING.	VYPRACOVAL	KRESLIL		
Petr Jíroudek		Martin Ryba	Martin Ryba		
MÍSTO STAVBY: Brod nad Dyjí, p.č. st. 403/4			KRAJ: Jihomoravský		
STAVEBNÍK: ABRO Zdražilek s.r.o., Litobratřická 763, 671 67 Hrušovany n. Jevišovkou				Stupeň PD:	DPS + DPS
FVE ABRO Zdražilek s.r.o., Brod nad Dyjí - 89,1 kWp				Datum:	04/2018
				Formát:	1xA3
				Měřítko:	-
Konstrukce FVE					Výkres číslo: 08