


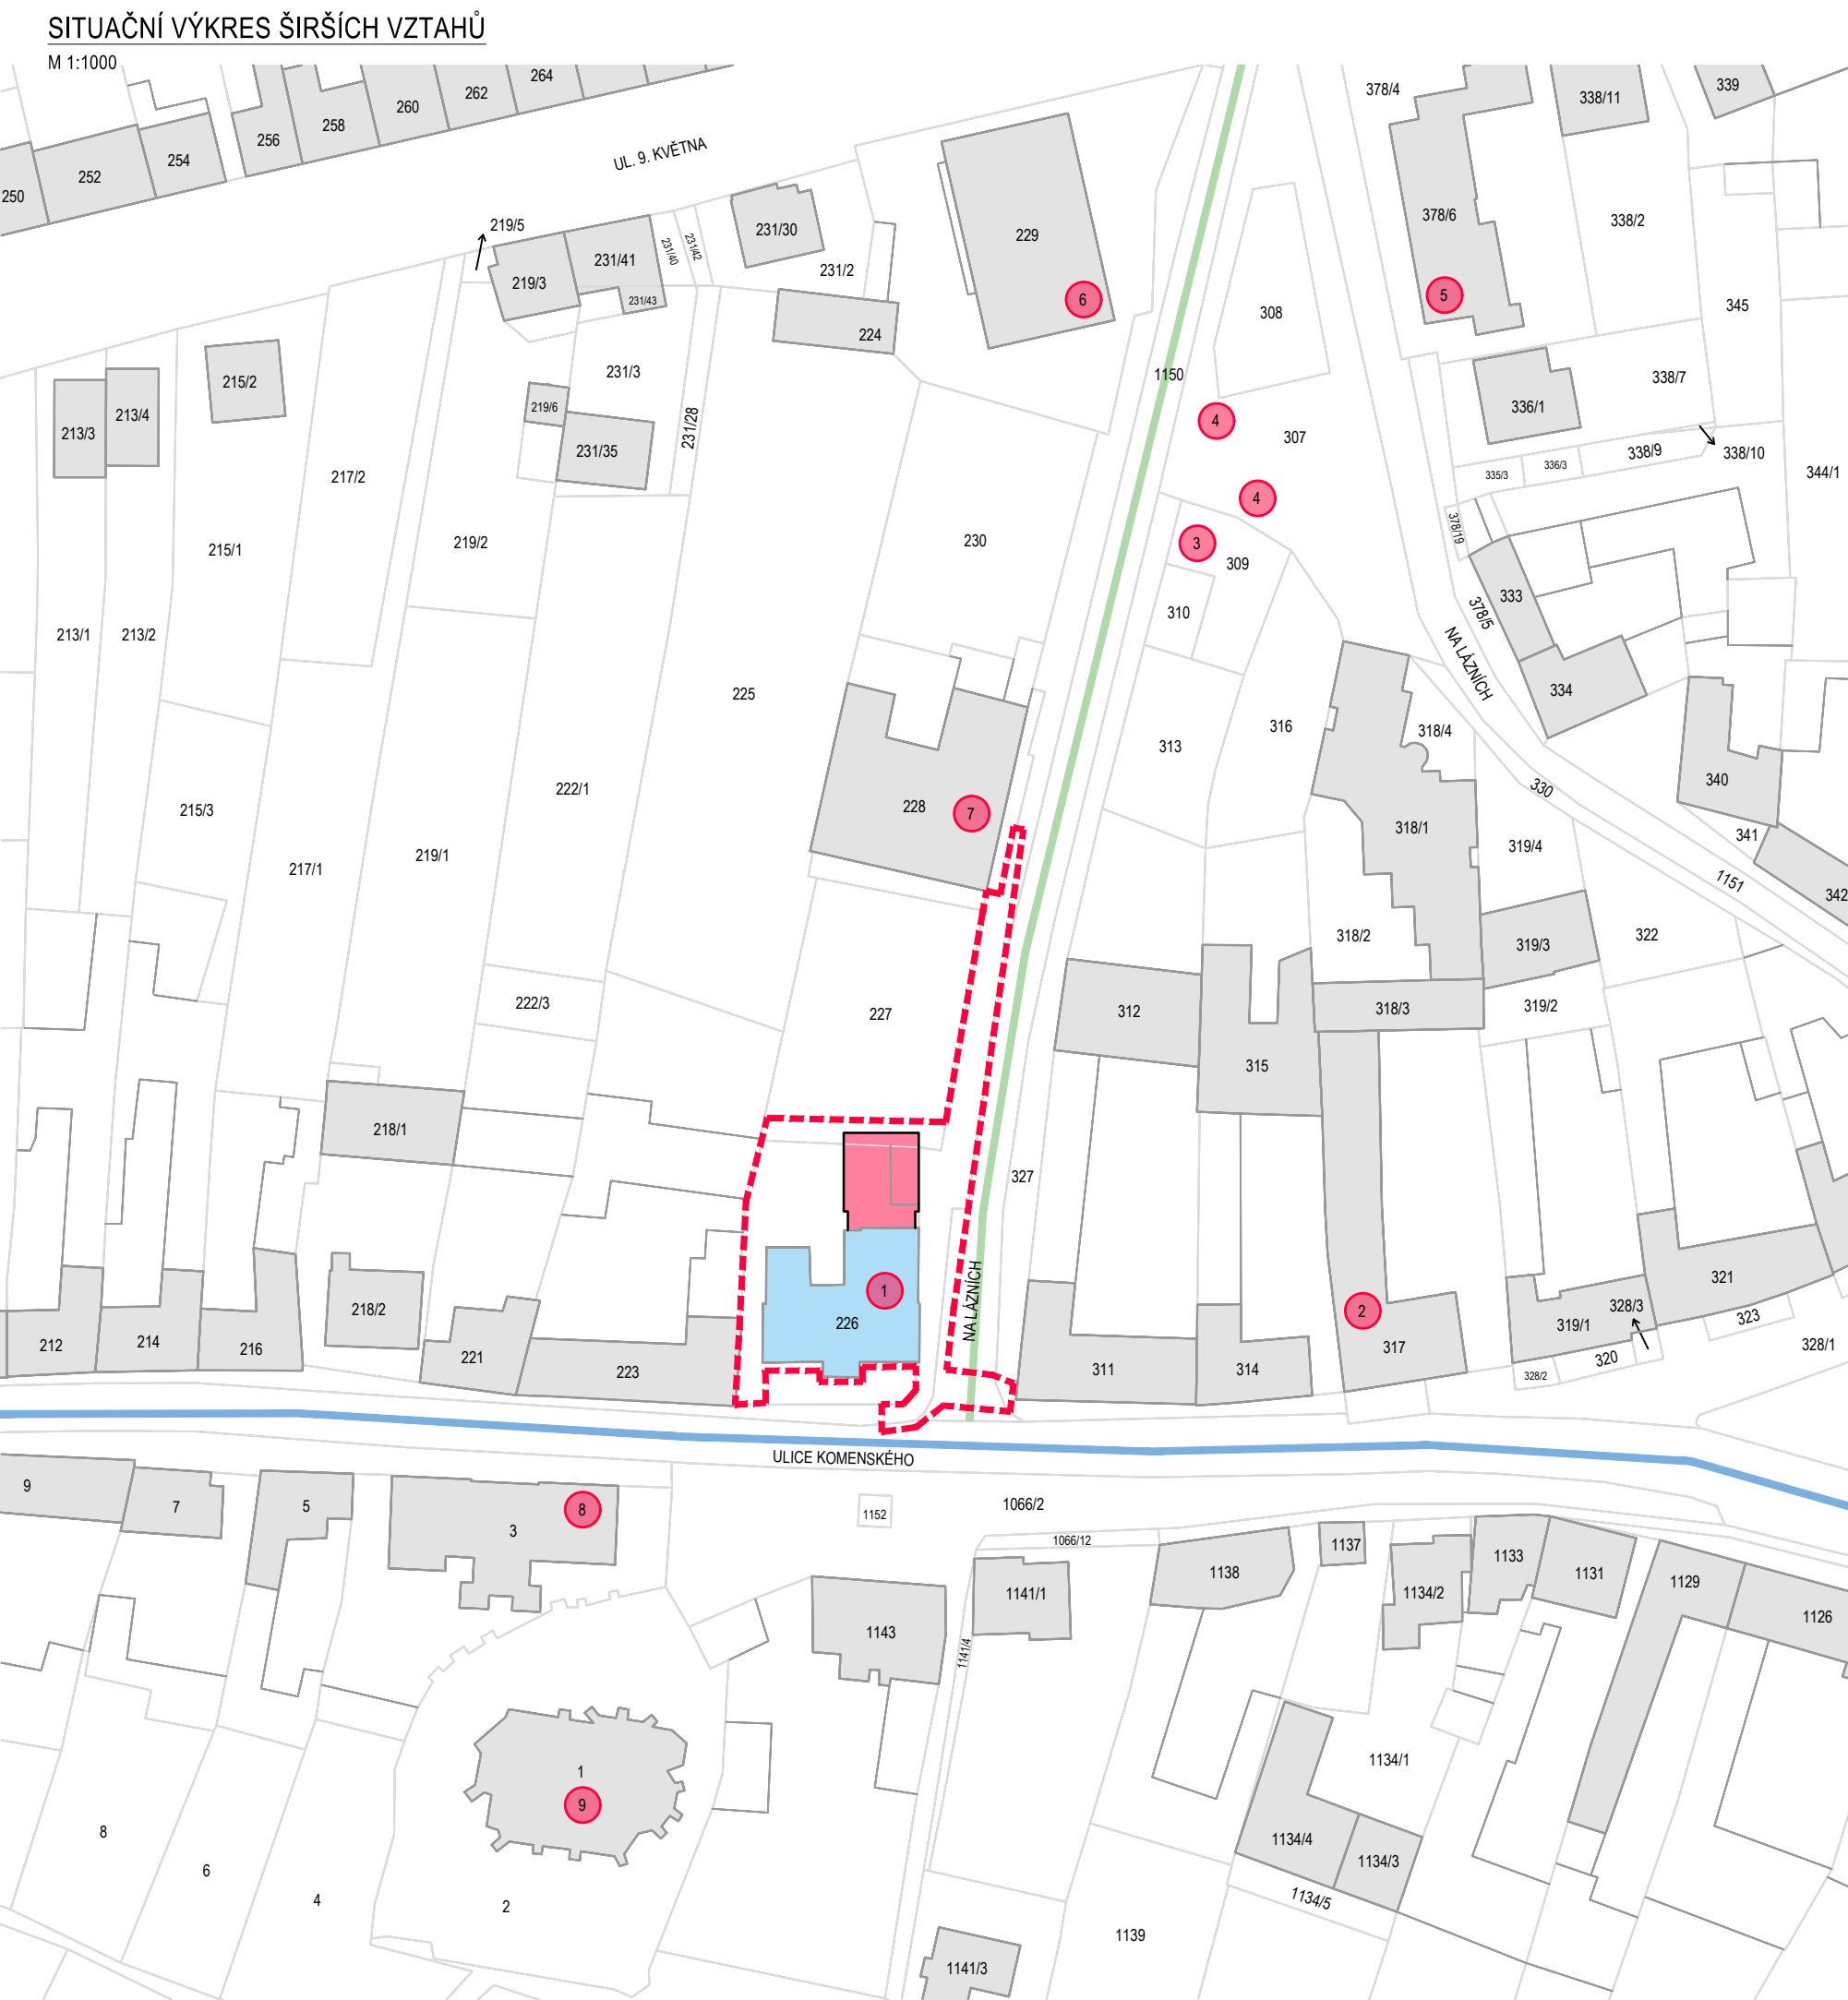

LEGENDA ZNAČENÍ

- STÁVAJÍCÍ OBJEKT V ŘEŠENÉM ÚZEMÍ
- NOVĚ NAVRŽENÝ OBJEKT V ŘEŠENÉM ÚZEMÍ
- STÁVAJÍCÍ OBJEKTY MIMO ŘEŠENÉ ÚZEMÍ
- ZNAČENÍ ŘEŠENÉHO ÚZEMÍ
- SILNICE II/416
- SILNICE III/41614
- HRANICE PARCEL
- HRANICE BUDOV
- 1 MATEŘSKÁ ŠKOLA BLUČINA
- 2 OBECNÍ ÚŘAD BLUČINA
- 3 DĚTSKÉ HŘIŠTĚ NA LÁZNÍCH
- 4 AUTOBUSOVÁ ZASTÁVKA
- 5 POŠTA BLUČINA, PEKÁRNA
- 6 SUPERMARKET, LÉKÁRNA
- 7 RESTAURACE LIDOVÝ DŮM
- 8 ZÁKLADNÍ ŠKOLA BLUČINA
- 9 KOSTEL NANEBEVZETÍ PANNY MARIE

0,000 = 186,79 m n.m., B.p.v./SOUŘADNICOVÝ SYSTÉM S-JTSK

INVESTOR: OBEC BLUČINA, NÁMĚSTÍ SVOBODY 119, 664 56, BLUČINA, IČ: 002 81 611			
STAVEBNÍ ÚPRAVY A PŘÍSTAVBA MŠ BLUČINA			
STUPEŇ:		DOKUMENTACE PRO PROVÁDĚNÍ STAVBY	
AUTOŘI:		MARTIN HUDEC, MARCHD ING. ARCH. JANA HOTAŘOVÁ ING. ARCH. JIŘÍ HUŠKE	
ČÁST:		STAVEBNÍ OBJEKT:	
C SITUAČNÍ VÝKRESY		SO 01A, SO 01B, SO 02, SO 03	
VEDOUČÍ PROJEKTANT:		ING. ARCH. JIŘÍ HUŠKE	
ZODPOVĚDNÝ PROJEKTANT:		ING. ARCH. JIŘÍ HUŠKE	
VYPRACOVALA:		ING. MICHAELA KOČMANOVÁ	
KONTROLOVAL:		ING. ARCH. JIŘÍ HUŠKE	
NÁZEV VÝKRESU:		DATUM:	
SITUAČNÍ VÝKRES ŠIRŠÍCH VZTAHŮ		DUBEN 2021	
		MĚŘÍTKO:	
		1:1000	
		PARÉ:	ČÍSLO VÝKRESU:
			C.1