PŮDORYS 1.NP
M 1:50

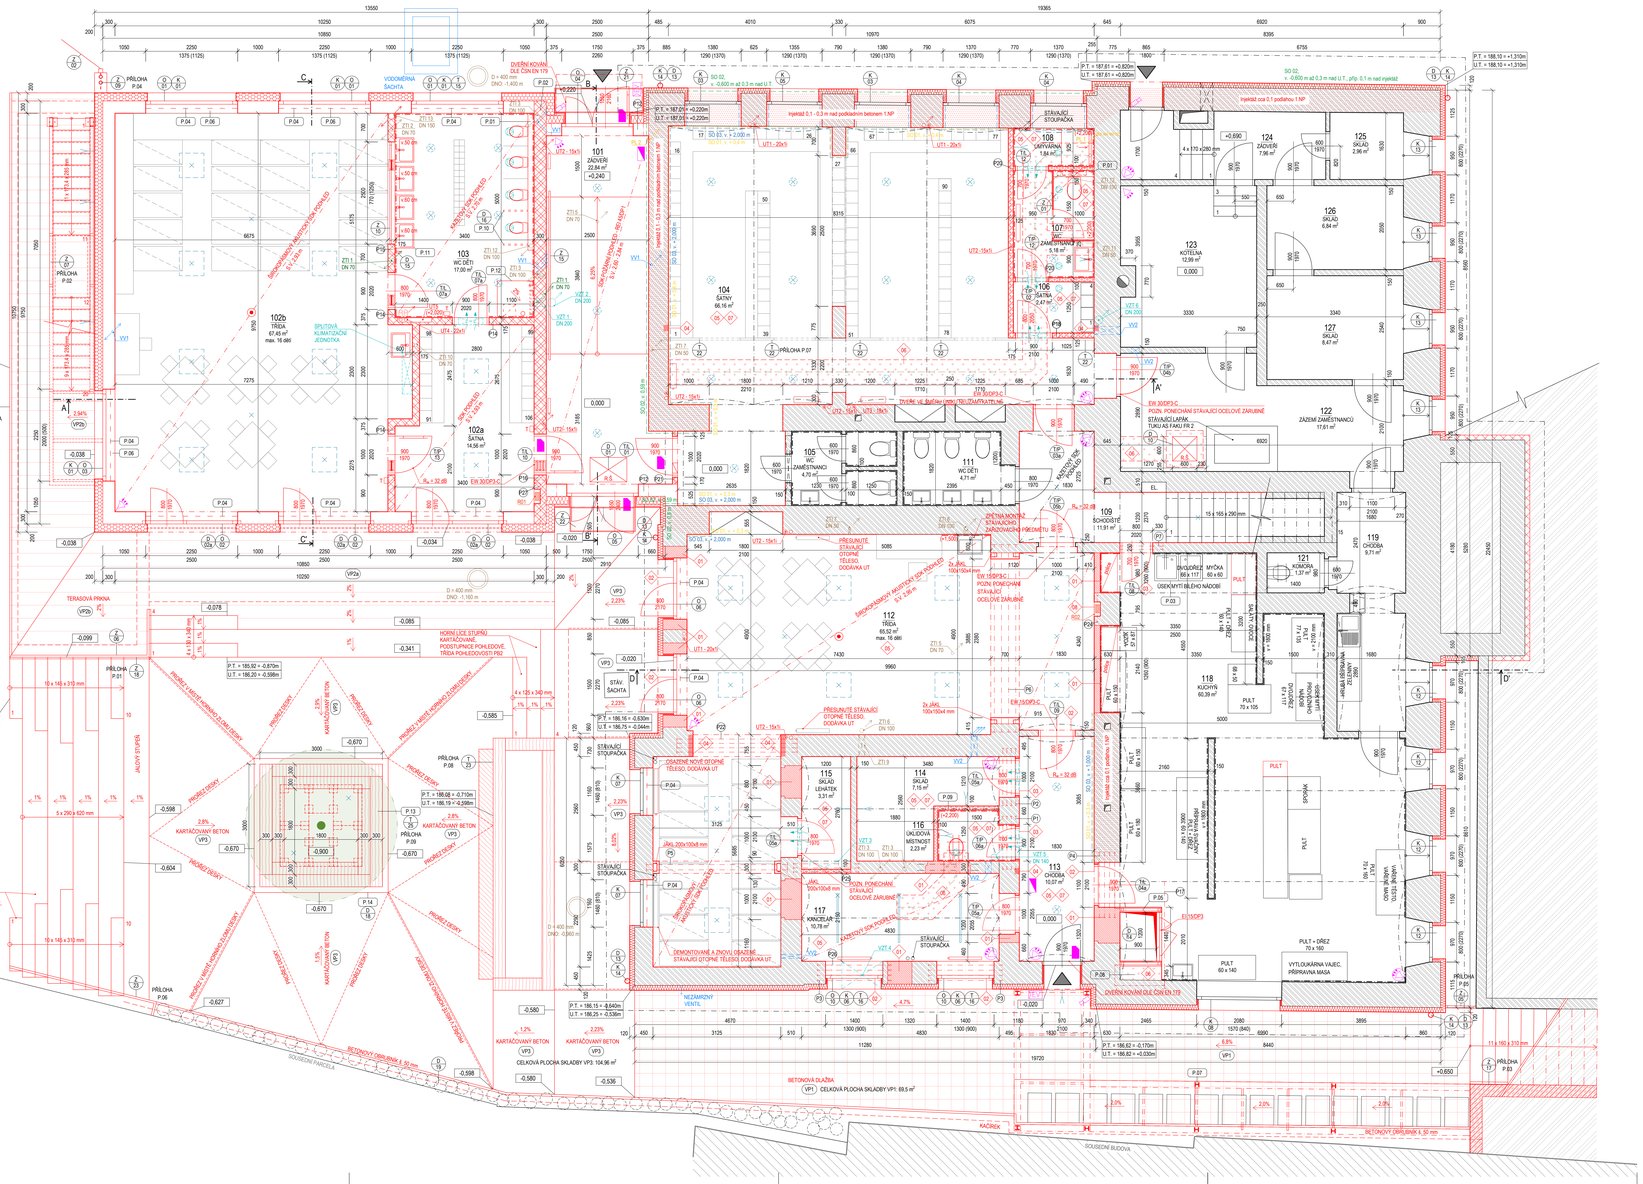

LEGENDA ZNAČENÍ

- OBVODOVÉ VÝPLNĚ
- TRUHLÁŘSKÉ VÝROBKY
- ZÁMEČNICKÉ VÝROBKY
- KLEMÍŘSKÉ VÝROBKY
- DOPLŇKOVÉ VÝROBKY
- PŘEKLADY
- STAVEBNÍ ÚPRAVA
- VSTUP DO OBJEKTU
- OSA OBJEKTU
- NÁSTĚNNÉ SVÍTIDLO
- SVÍTIDLO STROPNÍ
- NOUZOVÉ (PROTIPANIKOVÉ) SVÍTIDLO
- STROPNÍ VENTILÁTOR, DODÁVKA VZT
- VZT JEDNOTKA, DODÁVKA VZT
- AUTONOMNÍ HLÁSIČ POŽÁRU DLE ČSN EN 14604
- KAMEROVÝ SYSTÉM, DODÁVKA SLP
- OVLÁDACÍ KLAVESNICE, DODÁVKA SLP
- PANEL INTERKOMU IP, DODÁVKA SLP
- EL. ZÁMEK, DODÁVKA SLP
- INFRAPASIVNÍ PROSTOROVÉ ČIDLO/STÁVAJÍCÍ, DODÁVKA SLP
- OVLÁDAČ SIGNALIZAČNÍHO SYSTÉMU NOUZOVÉHO OVLÁDÁNÍ, DODÁVKA SLP
- OTOPNÉ TĚLESO, DODÁVKA UT
- VĚTRACÍ MŘÍŽKA DO DVEŘÍ
- ROZVADĚČ NN, DODÁVKA NN

POPIS STÁVAJÍCÍHO STAVU OBJEKTU MATEŘSKÉ ŠKOLY

OBJEKT MATEŘSKÉ ŠKOLY JE SAMOSTATNĚ STOJÍCÍ BUDOVA UPROSTŘED OBCE BLUČINA. BUDOVA BYLA POSTAVENA PRAVDĚPODOBNĚ V 1.POLOVINĚ 20.STOLETÍ. BĚHEM SVÉ EXISTENCE BYLA NĚKOLIKRÁT PŘESTAVOVÁNA, NEJVÍCE REKONSTRUKCE PROBĚHLA V ROCE 1997 A 2002.
JEDNÁ SE O VOLNOPOLOŽNÝ OBJEKT ČTVERCOVÉHO PŮDORYSNÉHO TVARU, ZE STATICKÉHO HLEDISKA SE JEDNÁ O KOMBINACI PODÉLNÉHO A PŘÍČNÉHO NOSNÉHO SYSTÉMU.
- ZÁKLADY JSOU Z CHELNÝCH ZÁKLADOVÝCH PASŮ.
- SVISLÉ NOSNÉ KONSTRUKCE JSOU PŘEVÁŽNĚ Z CHEL PLNÝCH PÁLENÝCH NA MALTU PRAVDĚPODOBNĚ VÁPENNOU. MÍSTNĚ JSOU V OBJEKTU POUŽITY DŘEVĚNÉ TVÁRNICE Z DOBY KDY BYL OBJEKT REKONSTRUOVÁN.
- VNITŘNÍ OMÍTKY JSOU VĚTŠINOU VÁPENNÉ, NA OBVODOVÝCH STĚNÁCH JSOU NA NĚKTERÝCH MÍSTECH Z INTERIÉRU POUŽITY CEVETÁVANÉ PŘEDSTĚNY ZE ŠÁDROKARTONU. VENKOVNÍ OMÍTKY JSOU PRAVDĚPODOBNĚ VÁPENOCEMENTOVÉ, JEN V SOKLOVÉ ČÁSTI JE ZDIVO BEZ OMÍTKY, OHRANIČENO PROVĚTÁVANÝM SOKLEM Z OSB DESEK.
- VODOROVNÉ NOSNÉ KONSTRUKCE JSOU V OBJEKTU RŮZNÉHO TYPU. NAD 1.NP SE NACHÁZÍ CHELNÉ KLENBY NEBO I KERAMICKÉ STROPNÍ VLOŽKY HURDIS. NAD 2.NP JSOU PLOCHÉ KLENBY Z KERAMICKÝCH VLOŽEK, DŘEVĚNÉ TRÁMOVÉ STROPY A BETONOVÉ PANELY.
- NÁLEPNÉ VRSTVY PODLAH TVOŘÍ KERAMICKÉ DLAŽBY, PVC NA BETONOVÉ MAZANINĚ NEBO DŘEVĚNÉ DESKACH. NA PŮDĚ JSOU VĚTŠINOU CHELNÉ PŮDOVKY.
- STŘECHA JE SEDLOVÁ S VALBAMI. DEŠŤOVÁ VODA ZE STŘECH JE SVEDENA DO PODOKAPNÍČKŮ ŽLABŮ. SVODY JSOU ZAJIŠTĚNY DO KANALIZACE.
- OKOLÍ TERÉNU JE SVAŽITÝ, DVŮR JE PŘIBLIŽNĚ O 2,5 METRU NIŽ TERÉN U HLAVNÍHO VSTUPU. ZE STRANY ULICE A DVORA JE TVOŘEN CHODNÍKEM Z BETONOVÉ DLAŽBY, ZE STRANY VSTUPU SE NACHÁZÍ ANGLICKÝ DVOREK A KAČÍREK.

SANAČNÍ OPATŘENÍ

- Z DŮVODU PROVLHNUTÍ VNITŘNÍHO NOSNÉHO A OBVODOVÉHO ZDIVA V ČÁSTI NAD I POD TERÉNEM JE NUTNÉ PROVÉST DODATEČNOU HYDROIZOLACI POMOCÍ INJEKTÁŽE (TEKUTÝ SILOXANOVÝ MIKROEMULZIVNÍ KONCENTRÁT) A VYSPÁDOVÁNÍ TERÉNU SMĚREM OD OBJEKTU VE SKLONU 2 %

- PORORDNÍ POPIS SANAČNÍCH OPATŘENÍ VIZ SLOŽKA D.1.4.6

- INJEKTÁŽ ZDIVA
  0,1-0,3 m nad úrovní podkladního betonu podlah 1.NP (cca 0,1 m nad podlahou tam, kde nedochází k bourání podlahy až na podkladní beton)
- SKLADBY SANAČNÍCH OPATŘENÍ
- SO 01 - VNITŘNÍ SVISLÝ HYDROIZOLAČNÍ SYSTÉM - celková výška cca 0,3 m
- SO 02 - VNĚJŠÍ SVISLÝ HYDROIZOLAČNÍ SYSTÉM - 0,3 m nad U.T. (případně min. 0,1 m nad injektáží), min. 0,5 m pod úrovní podlahy
- SO 03 - SANAČNÍ OMÍTKOVÝ SYSTÉM HYDROFOBIZOVANÝ - 0,8 m nad úrovní přilehlé

RADON

- HODNOTA TŘETÍHO KVARTILU SOUBORU NAMĚŘENÝCH HODNOT OBJEMOVÉ AKTIVITY RADONU (CAR) V PŮDNÍM VZDUCHU ČINÍ **23,0 kBq/m³**
- PŘI MĚŘENÍ PL VNOPROPUSTNOSTI ZEMIN SE VYSKYTOVALY HODNOTY ODPOVÍDAJÍCÍ POZEMKU S **VYSOKOU PL VNOPROPUSTNOSTÍ**
- RADONOVÝ INDEX POZEMKU BYL STANOVEN **STŘEDNÍ**

PROTOŽE JE POD STAVBOU NAVRŽENA VRSTVA O VYSOKÉ PROPUSTNOSTI O TLOUŠŤCE VĚTŠÍ JAK 50 mm A V KONTAKTNÍ KONSTRUKCI JE NAVŘENO PODLAHOVÉ VYTÁPĚNÍ JE V SOULADU S ČSN 73 0601 (2) NAVRŽENA NÁSLEDUJÍCÍ KOMBINACE PROTIRADONOVÝCH OPATŘENÍ:
- PROVEDENÍ PODLAHOVÉ PROTIRADONOVÉ IZOLACE.
- PROVEDENÍ VĚTRACÍHO SYSTÉMU V PODLOŽÍ (PASIVNÍ ODVĚTRÁNÍ VRSTVY PODSYPU POD INTERIÉREM NOVOSTAVBY VODOROVNÝMI DRENÁŽNÍMI HADICEMI A NAVAZUJÍCÍM SVISLÝM POTRUBÍM)

POZNÁMKY:

- PŘI REALIZACI JE NUTNÉ POSTUPOVAT DLE PLATNÝCH NOREM, TECHNOLOGICKÝCH PŘEDPISŮ A TECHNICKÝCH LISTŮ POUŽITÝCH MATERIÁLŮ S OHLEDEM NA VŠECHNY PLATNÉ PŘEDPISY BOZP
- VŠECHNY ROZMĚRY NUTNO DOMĚŘIT NA STAVBĚ
- POKUD SE PŘI REALIZACI OBJEVÍ NEJASNOSTI NEBO DOJDE K NEPŘESVĚDČIVÝM OKOLNOSTEM, JE NUTNÉ NEPRODLENĚ INFORMOVAT STAVEBNÍ DOZOR, TECHNICKÝ DOZOR INVESTORA A GENERÁLNÍHO PROJEKTANTA, PŘED UPŘESNĚNÍ DALŠÍHO POSTUPU PRÁCE
- VEŠKERÁ VÝROBNĚ/DILENSKÁ DOKUMENTACE BUDE PŘEDLOŽENA GENERÁLNÍMU PROJEKTANTOVI KE KONTROLE A ODSOUHLASENÍ
- V PRŮBĚHU REALIZACE JE NUTNÉ ZAJISTIT PROVEDENÍ PROSTUPŮ INSTALACÍ V RÁMCI PROVÁDĚCÍCH PROJEKTŮ SPECIALIZACÍ VZT, TZB, ELEKTRO APOD.
- SPECIFICKÉ NAVŘÍZENÍ ŠVTÍDEL VIZ KNIHA ŠVTÍDEL
- PŘI REALIZACI JEDNOTLIVÝCH PRVKŮ VIZ VÝPIS OBVODOVÝCH VÝPLNÍ, TRUHLÁŘSKÝCH VÝROBKŮ, ZÁMEČNICKÝCH VÝROBKŮ, KLEMÍŘSKÝCH VÝROBKŮ A DOPLŇKOVÝCH VÝROBKŮ

- STYK ZDĚNÝCH PŘÍČEK SE STROPNÍ KONSTRUKCÍ BUDE PROVEDEN DOPĚNĚNÍM POMOCÍ PUR PĚNY, POPŘÍPADĚ VLOŽENÍM PÁSKU MINERÁLNÍ VLNY TL. 20 mm
- KONSTRUKCE PODLAH MUSÍ BÝT ODDILAXOVANÁ OD OKOLNÍCH STĚN POMOCÍ PÁSKU Z MINERÁLNÍ VLNY O MIN. TL. 8 mm
- DODÁVKA LITÝCH PODLAH BUDE VČETNĚ DILATAČNÍCH LIŠT
- TEPLNÁ IZOLACE MUSÍ BÝT U VÝROBCE OTVORŮ V OBVODOVÝCH STĚNÁCH PŘETAŽENA O min. 40 mm, V PŘÍPADĚ STÁVAJÍCÍCH VÝPLNÍ OTVORŮ BUDE O TL. ZATEPLENÍ OSTĚNÍ A NADHRAŽÍ ROZHODOVAT ŠÍŘKA RÁMU STÁVAJÍCÍ VÝPLNĚ

- V MÍSTNOSTECH S VYŠŠÍ VZDUŠNOU VLHKOSTÍ JE NUTNÉ **VYVÉST HYDRODIZOLAČNÍ STĚRKU min. 150 mm NAD PODLAHU**
- U ZDĚNÝCH KONSTRUKCÍ BUDOU VEŠKERÁ NÁROŽÍ OCHRÁNĚNA ROHOVÝMI OCHRANNÝMI LIŠTAMI

- VEŠKERÉ DODATEČNĚ ZAZDÍVANÉ PROSTUPY A DRÁŽKY V KONSTRUKCÍCH OPATŘENÝCH OMÍTKOU BUDOU PŘETAŽENY PERLINKOU S PŘESAHEM min.300 mm
- PROSTUPY PRO VEDENÍ INSTALACÍ PROVÉST DLE PROJEKT. DOKUMENTACE JEDNOTLIVÝCH PROFESÍ, PO PROVEDENÍ ROZVODU BUDOU VŠECHNY DRÁŽKY A PROSTUPY ZAZDÍVÁNY ZE ZAMĚSTNANÝCH A ZAOBALENÝ PŘED DOZDĚNÍM A ZAPRAVENÍM NUTNO ZKONTROLOVAT PROVEDENÍ VŠECH ROZVODŮ DLE PD JEDNOTLIVÝCH PROFESÍ

P 01	ZDĚNÁ PŘEDSTĚNA TL. 150 mm PRO SPLACHOVACÍ NÁDRŽKU, PŘEDSTĚNA VYZDĚNA DO VÝŠKY +1,200 m
P 02	PŘETAŽENÍ AKUSTICKÉ TVAROVKY DO OBVODOVÉHO ZDIVA Z DŮVODU ZAMEZENÍ AKUSTICKÝCH MOSTŮ
P 03	OPTIMALIZACE PROSTORU MYTÍ BĚLÍHO NÁDOBÍ VIZ SAMOSTATNÁ SLOŽKA D.1.4.5 GASTROTECHNOLOGIE
P 04	INTERIÉROVÉ ŽALUZIE, DODÁVKA SOUČÁSTÍ OKENNÍCH VÝPLNÍ
P 25	OCELOVÁ KONSTRUKCE VÝTAHU OPLÁŠTĚNÍ POMOCÍ SDK DESEK, POŽÁRNĚ DĚLÍCÍ KONSTRUKCE min. REI 30 DP1, POŽÁRNÍ UZÁVĚR OTVORU EI 15DP3
P 26	VNITŘNÍ PARAPETY SOUČÁSTÍ NÁBYTKOVÉ STĚNY - NÁBYTKOVÁ STĚNA JE SOUČÁSTÍ PROJEKTU INTERIÉRU
P 27	OCELOVÁ ÚNIKOVÁ RAMPA, STATICKÝ NÁVRH A VÝPIS POUŽITÝCH PRVKŮ VIZ D.1.2 STAVEBNÉ KONSTRUKČNÍ ŘEŠENÍ STAVBY
P 28	PRO ZHOTOVENÍ OCELOVÉHO OBSLUŽNÉHO VÝTAHU BUDE ČÁST KLENBY NAD 1.NP ODBOURÁNA A VLOŽENA OCELOVÁ VYMĚNA Z PROFILŮ I200, ZBYLÁ ČÁST STROPU BUDE DOBETONOVÁNA Z BETONU C25/30 XC1. VYZTUŽENÍ HORNÍHO LÍCE KARI SÍTĚ B6/100-B6/100, ODHAD MNOŽSTVÍ VÝZTUŽE: 120 kgm³, TLOUŠŤKA ŽELEZOBETONOVÉ DOBETONÁŽKY 150 mm, DOBETONÁVKU LOŽÍT V MÍSTĚ ZDIVA DO KAPSY HLOUBKY min. 125 mm - NA NOVÉ ČÁSTI STROPNÍ KONSTRUKCE BUDE ZHOTOVENA NOVÁ NÁŘLAPNÁ VRSTVA Z PVC
P 09	POROBETONOVÁ STĚNA V ÚKLIDOVÉ MÍSTNOSTI VYZDĚNA DO VÝŠKY +2,200 m/VYŠŠÍ UZPOŘÁDÁNÍ VIDĚNÉ STÁVAJÍCÍCH INSTALACÍ V OBJEKTU
P 10	SKLOPNÁ MADLA, VÝŠKA MONTÁŽE MUSÍ DOPOVÍDAT VÝŠCE WC (PŘI KOLAUDACI BUDOU LEŽET VEDLE MÍSY A BUDOU PROTIKOLÁŘNÉ PŘEDANY INVESTOROVI)
P 11	PODEZŘENÉ UMYVADLO VE VÝŠCE 600 mm NAD ČISTOU PODLAHOU + NAD UMYVÁDLU UZPOŘÁDÁNÍ STRANĚ JEDNO SVISLÉ MADLO DÉLKY 500 mm
P 12	SPRCHA MUSÍ BÝT NÁSLEDNĚ DOVYBAVENA SEDÁTKEM VE VÝŠCE VOZÍKU (OBVYKLE JE VÝŠKA SEDÁKU 41 cm) A MINIMÁLNĚ JEDNÍM SKLOPNÝM MADLEM VE VÝŠCE 65 -70 cm. SPRCHA NESMÍ MÍT VANOVOU A MUSÍ UMOŽNIT PŘEVTAJ ASISTENTKY
P 13	DŘEVĚNÉ FOŠNY TL. 24 mm A ŠÍŘKY 300 mm KOTVENY K HORNÍMU LÍCI BETONOVÉHO ZÁKLADU, PŘEDSAZENÁ DŘEVĚNÁ FOŠNA VYNESENA POMOCÍ OCELOVÝCH PROFILŮ KOTVENÝCH K BETONOVÉMU ZÁKLADU
P 14	LINOVÝ ODVODŇOVACÍ ŽLAB S ÚMĚLÝM SPÁDEM DNA 0,5%, ŠÍŘKA ŽLABU 130 mm, ODTOK VODY ZAJIŠTĚN PROSTUPY V BETONOVÝCH ZÁKLADECH DO PROSTORU SI VYSAZOVÝM STROMEM

VÝPIS PROSTUPŮ:

JEDNOTLIVÉ PROSTUPY, DRÁŽKY A JEJICH VELIKOSTI PRO VEDENÍ INSTALACÍ JE NUTNÉ OVĚŘIT S PROVÁDĚCÍMI PROJEKTY JEDNOTLIVÝCH PROFESÍ VEŠKERÉ TRASY POTRUBÍ JE ZAPOTŘEBÍ NA STAVBĚ OVĚŘIT, PŘÍPADNĚ UPRAVIT DLE SITUACE NA STAVBĚ. ZVLÁŠŤ JE PAK NUTNÉ NA STAVBĚ OVĚŘIT KOORDINACI S OSTATNÍMI INSTALACEMI A STÁVAJÍCÍM SKRYTÝM POTRUBÍM, KTERÉ BUDE DÁLE VYUŽÍVÁNO.

UT 01	DRÁŽKA PRO STOUPACÍ POTRUBÍ O ROZMĚRU 2 x 22 mm
UT 02	DRÁŽKA PRO STOUPACÍ POTRUBÍ O ROZMĚRU 2 x 15 mm
UT 03	DRÁŽKA PRO STOUPACÍ POTRUBÍ O ROZMĚRU 2 x 18 mm
UT 04	DRÁŽKA PRO STOUPACÍ POTRUBÍ O ROZMĚRU 2 x 22 mm
UT 05	NIKA PRO ROZDĚLOVAČ PODLAHOVÉHO TOPENÍ PŘ - ROZMĚR DLE SPECIALIZACE UT

POZN. VEŠKERÉ MĚDĚNÉ ROZVODNÉ POTRUBÍ JE OPATŘENO TEPELNOU IZOLACÍ Z MINERÁLNÍ VLNY V TL. DLE VYHLÁŠKY 193/2007

ZT 1	DRÁŽKA PRO STOUPACÍ DEŠŤOVÉ POTRUBÍ DN 70
ZT 2	DRÁŽKA PRO STOUPACÍ SPLAŠKOVÉ POTRUBÍ DN 70
ZT 3	DRÁŽKA PRO STOUPACÍ SPLAŠKOVÉ POTRUBÍ DN 100
ZT 4	DRÁŽKA PRO STOUPACÍ SPLAŠKOVÉ POTRUBÍ DN 50
ZT 5	PROSTUP STROPNÍ KONSTRUKCÍ PRO SPLAŠKOVÉ POTRUBÍ DN 70 (POTRUBÍ VEDENO V PODHLEDU)
ZT 6	PROSTUP STROPNÍ KONSTRUKCÍ PRO SPLAŠKOVÉ POTRUBÍ DN 100 (POTRUBÍ VEDENO V PODHLEDU)
ZT 7	DRÁŽKA A PROSTUP STROPNÍ KONSTRUKCÍ PRO SPLAŠKOVÉ POTRUBÍ DN 50 (POTRUBÍ VEDENO V PODHLEDU)
ZT 8	DRÁŽKA A PROSTUP STROPNÍ KONSTRUKCÍ PRO SPLAŠKOVÉ POTRUBÍ DN 75 (POTRUBÍ VEDENO V PODHLEDU)
ZT 9	PROSTUP STÁVAJÍCÍ NOSNOU KONSTRUKCÍ PRO POTRUBÍ DN 100
ZT 10	DRÁŽKA PRO POTRUBÍ DN 75 (DO ZÁŘIZOVACÍHO PŘEDMĚTU DO PODLAHY)
ZT11 13	DRÁŽKA PRO POTRUBÍ DN 50 (DO ZÁŘIZOVACÍHO PŘEDMĚTU DO PODLAHY)
ZT1 12	DRÁŽKA PRO POTRUBÍ DN 100 (DO ZÁŘIZOVACÍHO PŘEDMĚTU DO PODLAHY)
ZT13	DRÁŽKA PRO POTRUBÍ O DN 150 (ODVOD RADONU Z POKLOŽŮ)
PL 1	PROSTUP STĚNOU A SVISLÁ DRÁŽKA PRO PŘ.VNOVDNÍ POTRUBÍ
PL 2	DRÁŽKA PRO STOUPACÍ PŘ.VNOVDNÍ POTRUBÍ
VV1	DRÁŽKA PRO VODOVODNÍ STOUPACÍ POTRUBÍ
VV2	PROSTUP STĚNOU PRO VODOVODNÍ POTRUBÍ
VZT 01	PROSTUP NOSNOU STĚNOU PRO VZT POTRUBÍ DN 200 (POTRUBÍ VEDENO V PODHLEDU)
VZT 02	PROSTUP STROPNÍ KONSTRUKCÍ PRO VZT POTRUBÍ DN 200
VZT 03	PROSTUP STÁVAJÍCÍM PRŮLAMEM PRO VZT POTRUBÍ O ROZMĚRU 700 x 300 mm
VZT 04	PROSTUP STÁVAJÍCÍ NOSNOU STĚNOU PRO VZT POTRUBÍ O ROZMĚRU 1000 x 300 mm
VZT 05	PROSTUP STROPNÍ KONSTRUKCÍ PRO VZT POTRUBÍ DN 140
VZT 06	DRÁŽKA VE STÁVAJÍCÍ NOSNÉ STĚNĚ PRO VZT POTRUBÍ DN 200
R01	ROZVADĚČ NN, PLECHOVÝ, BÍLÝ, ROZMĚR (ŠxVxh) : 350 x 700 x 150 mm, ZAPUŠTĚNÝ V NICI, SPODNÍ HRANA OTVORU +1,100 mm NAD ČISTOU PODLAHOU
R02	ROZVADĚČ NN, PLECHOVÝ, BÍLÝ, ROZMĚR (ŠxVxh) : 350 x 700 x 150 mm, ZAPUŠTĚNÝ V NICI, SPODNÍ HRANA OTVORU +1,100 mm NAD ČISTOU PODLAHOU

POZN. PŘESNÁ VELIKOST NA PRO UMÍSTĚNÍ ROZVADĚČŮ BUDE KONZULTOVÁNA S DODAVATELEM EL. ROZVODNIC

LEGENDA MÍSTNOSTÍ

Č. M	ÚČEL MÍSTNOSTI	PLOCHA [m²]	PODLAHA / SKLADBA	POVRCHOVÁ ÚPRAVA STĚN / SKLADBA	POVRCHOVÁ ÚPRAVA STROPU / SKLADBA	SVĚTLÁ VÝŠKA [m]
101	ZÁDVEŘÍ	22,84	ČISTÍCÍ KOBEREC	OMÍTKA	SDK PODHLED	SDK2 2,95
102a	ŠATNA	14,56	KERAMICKÁ DLAŽBA	OMÍTKA	SDK PODHLED	SDK3 2,93
102b	TŘÍDA	67,45	PVC	OMÍTKA	SDK PODHLED	SDK3 2,93
103	WC DĚTÍ	17,00	KERAMICKÁ DLAŽBA	KERAMICKÝ OBKLAD + OMÍTKA	SDK PODHLED	SDK5 2,70
104	ŠATNA	66,16	KERAMICKÁ DLAŽBA	OMÍTKA	OMÍTKA	-
105	WC ZAMĚSTNANCŮ	4,70	KERAMICKÁ DLAŽBA	KERAMICKÝ OBKLAD + OMÍTKA	OMÍTKA	-
106	ŠATNA ZAMĚSTNANCŮ	2,47	KERAMICKÁ DLAŽBA	OMÍTKA	OMÍTKA	-
107	WC ZAMĚSTNANCŮ	5,18	KERAMICKÁ DLAŽBA	KERAMICKÝ OBKLAD + OMÍTKA	OMÍTKA	-
108	UNIFVÁRNA	1,84	KERAMICKÁ DLAŽBA	KERAMICKÝ OBKLAD + OMÍTKA	OMÍTKA	-
109	SCHODIŠTĚ	11,91	KERAMICKÁ DLAŽBA	OMÍTKA + DŘEVĚNÝ OBKLAD	SDK PODHLED/OMÍTKA	2,45
110	WC DĚTÍ	4,71	KERAMICKÁ DLAŽBA	OMÍTKA + KERAMICKÝ OBKLAD	OMÍTKA	-
112	TŘÍDA	69,52	PVC	PDM, OMÍTKA	SDK3	SDK3 3,0
113	CHODBA	10,07	KERAMICKÁ DLAŽBA	PDSv	OMÍTKA	-
114	SKLAD	7,15	KERAMICKÁ DLAŽBA	PDSv	OMÍTKA	-
115	SKLAD LEHÁTEK	3,31	KERAMICKÁ DLAŽBA	PDSv	OMÍTKA	-
116	ÚKLIDOVÁ MÍSTNOST	2,23	KERAMICKÁ DLAŽBA	PDSv	KERAMICKÝ OBKLAD + OMÍTKA	-
117	KANCELÁŘ	10,78	ZATĚŽOVÝ KOBEREC	PDSv	OMÍTKA	-
118	KUCHYŇ	60,39	KERAMICKÁ DLAŽBA	OMÍTKA + KERAMICKÝ OBKLAD	OMÍTKA	-
119	CHODBA	9,71	KERAMICKÁ DLAŽBA	OMÍTKA + KERAMICKÝ OBKLAD	OMÍTKA	-
120	KOMORA	1,37	KERAMICKÁ DLAŽBA	OMÍTKA	OMÍTKA	-
122	ZÁZEMÍ ZAMĚSTNANCŮ	17,61	KERAMICKÁ DLAŽBA	OMÍTKA	OMÍTKA	-
123	KOTELNA	12,99	CEMENTOVÝ POTĚR	OMÍTKA	OMÍTKA	3,09
124	ZÁDVEŘÍ	7,96	CEMENTOVÝ POTĚR	OMÍTKA	OMÍTKA	-
125	SKLAD	2,96	KERAMICKÁ DLAŽBA	OMÍTKA	OMÍTKA	-
126	SKLAD	6,84	KERAMICKÁ DLAŽBA	OMÍTKA	OMÍTKA	-
127	SKLAD	8,47	KERAMICKÁ DLAŽBA	OMÍTKA	OMÍTKA	-

DŘEVĚNÝ OBKLAD DO VÝŠKY 1100 mm — KERAMICKÝ SOKL 60 mm

VÝPIS PŘEKLADŮ 1.NP

OZN	TYP	ROZMĚR (d x v x šl) [mm]	TLOUŠŤKA STĚNY [mm]	ROZMĚR OTVORU [mm]	HMOTNOST CELKEM [kg]	POČET 1.NP [ks]	POZNÁMKA
OCELOVÉ PŘEKLADY							
P1	4x1100	DL. 1300 mm	-	900	43,40	1	
P2	4x1100	DL. 1400 mm	-	1000	46,70	1	
P3	4x1100	DL. 1800 mm	-	1400	120,10	2	
P4	4x1120	DL. 1600 mm	-	1100	71,00	1	
P5	2x 0260	DL. 3450 mm	-	2825	289,10	1	
P6	4x 0260	DL. 4585 mm	-	3885	768,40	1	
P7	2x1100	DL. 1150 mm	-	800	19,20	1	PŘIVÁŘIT ZEDKU KE STÁVAJÍCÍM OCELOVÝCH PŘEKLADŮM
P17	I200	DL. 2620 mm	-	2420	68,60	1	
P22	4x1180	DL. 2940 mm	-	2145	297,98	1	
P24	L 10x100x100	DL. 650 mm	-	350	9,80	1	
P25	3x1180	DL. 1600 mm	-	800	105,10	1	
P26	4x I120	DL. 1400 mm	-	1100	62,20	1	
				HMOTNOST CELKEM [kg]:	1861,60		
SYSTÉMOVÉ KERAMICKÉ PŘEKLADY							
P12	3x KP-EPS	3x 2250 + 238 + 70 + EPS 80 mm	300	1750	237	2	min. U,CEIN 200 mm
P14	2x KP-EPS	2x 1250 + 238 + 70 + EPS 80 mm	175	900	88	3	min. U,CEIN 125 mm
P15	2x KP-EPS	2x 3000 + 238 + 70 + EPS 30 mm	175	2500	210	1	min. U,CEIN 125 mm
P16	4x KP	4x 1250 + 238 + 70	300	1000	176	1	min. U,CEIN 125 mm
P27	2x KP	2x 1000 + 238 + 70	300	350	70	1	min. U,CEIN 125 mm
SYSTÉMOVÉ POROBETONOVÉ PŘEKLADY							
P18		1250 x 124 x 125	125	900	16	1	min. U,CEIN 175 mm
P20		1250 x 249 x 100	100	800	26	2	min. U,CEIN 120 mm
P21		1250 x 249 x 125	125	1000	32	1	min. U,CEIN 120 mm

LEGENDA BAREV

- NOVÉ NAVRŽENÉ KONSTRUKCE / NOVÁ POVRCHOVÁ ÚPRAVA
- STÁVAJÍCÍ KONSTRUKCE / STÁVAJÍCÍ POVRCHOVÁ ÚPRAVA

LEGENDA MATERIÁLŮ

- DOZDÍVKY Z CHEL PLNÝCH PÁLENÝCH P15 NA MATLU M10
- STÁVAJÍCÍ KONSTRUKCE Z CHEL PLNÝCH PÁLENÝCH NA MALTU VÁPENNOU
- OBVODOVÉ SVISLÉ KONSTRUKCE PŘÍSTAVBY MŠ TL. 300 mm
  BROUŠENÝ CHELNÝ BLOK PRO TL. STĚNY 300 mm NA MALTU PRO TENKÉ SPÁRY. ROZMĚR (ŠxVx): 300 x 249 x 247 mm, λ = 0,175 W/m.K, ρ = 800-850 kg/m³ POŽÁRNÍ ODOLNOST REI 180 DP1, ρ = 5/10 [-], R_w = 48 dB PŘI PLOŠNÉ HMOTNOSTI ZDIVA VČETNĚ OMÍTEK tl. 15 mm 283 kg/m²
- AKUSTICKÁ DĚLÍCÍ STĚNA TL. 300 mm
  BROUŠENÝ AKUSTICKÝ CHELNÝ BLOK S MALTOVOU KAPSOU PRO TL. STĚNY 300 mm NA MALTU M10, ROZMĚR (ŠxVx): 300 x 238 x 247 mm, λ = 0,340 W/m.K, ρ = 980 kg/m³, POŽÁRNÍ ODOLNOST REI 180 DP1, ρ = 5/10 [-], R_w = 58 dB PŘI PLOŠNÉ HMOTNOSTI ZDIVA VČETNĚ OMÍTEK tl. 15 mm 372 kg/m²
- VNITŘNÍ NENOSNÉ ZDIVO PŘÍSTAVBY MŠ, TL. 175 mm
  BROUŠENÝ AKUSTICKÝ CHELNÝ BLOK PRO TL. STĚNY 175 mm NA MALTU M10, ROZMĚR (ŠxVx): 175 x 238 x 375 mm, λ = 0,270 W/m.K, ρ = 1000 kg/m³, POŽÁRNÍ ODOLNOST REI 120 DP1, ρ = 5/10 [-], R_w = 51 dB PŘI PLOŠNÉ HMOTNOSTI ZDIVA VČETNĚ OMÍTEK tl. 15 mm 245 kg/m²
- VNITŘNÍ NENOSNÉ ZDIVO PŘÍSTAVBY MŠ, TL. 115 mm
  BROUŠENÝ CHELNÝ BLOK PRO TL. STĚNY 115 mm NA MALTU PRO TENKÉ SPÁRY, ROZMĚR (ŠxVx): 115 x 249 x 497 mm, λ = 0,260 W/m.K, ρ = 810-850 kg/m³, POŽÁRNÍ ODOLNOST S OBOUSTRANNOU OMÍTKOU EI 180 DP1, ρ = 5/10 [-], R_w = 43 dB PŘI PLOŠNÉ HMOTNOSTI ZDIVA VČETNĚ OMÍTEK tl. 15 mm 141 kg/m²
- VNITŘNÍ NENOSNÉ ZDIVO STÁVAJÍCÍHO OBJEKTU MŠ, TL. 125 mm
  TVÁRNICE Z AUTOKLÁVOVÉHO POROBETONU TL. 125 mm NA TENKOVRSTVOU ZDÍCÍ MALTU, ROZMĚR (ŠxVx): 125 x 299 x 599 mm, $λ_D$ = 0,137 W/m.K, ρ = 500 kg/m³, POŽÁRNÍ