PŮDORYS 2.NP
M 1:50

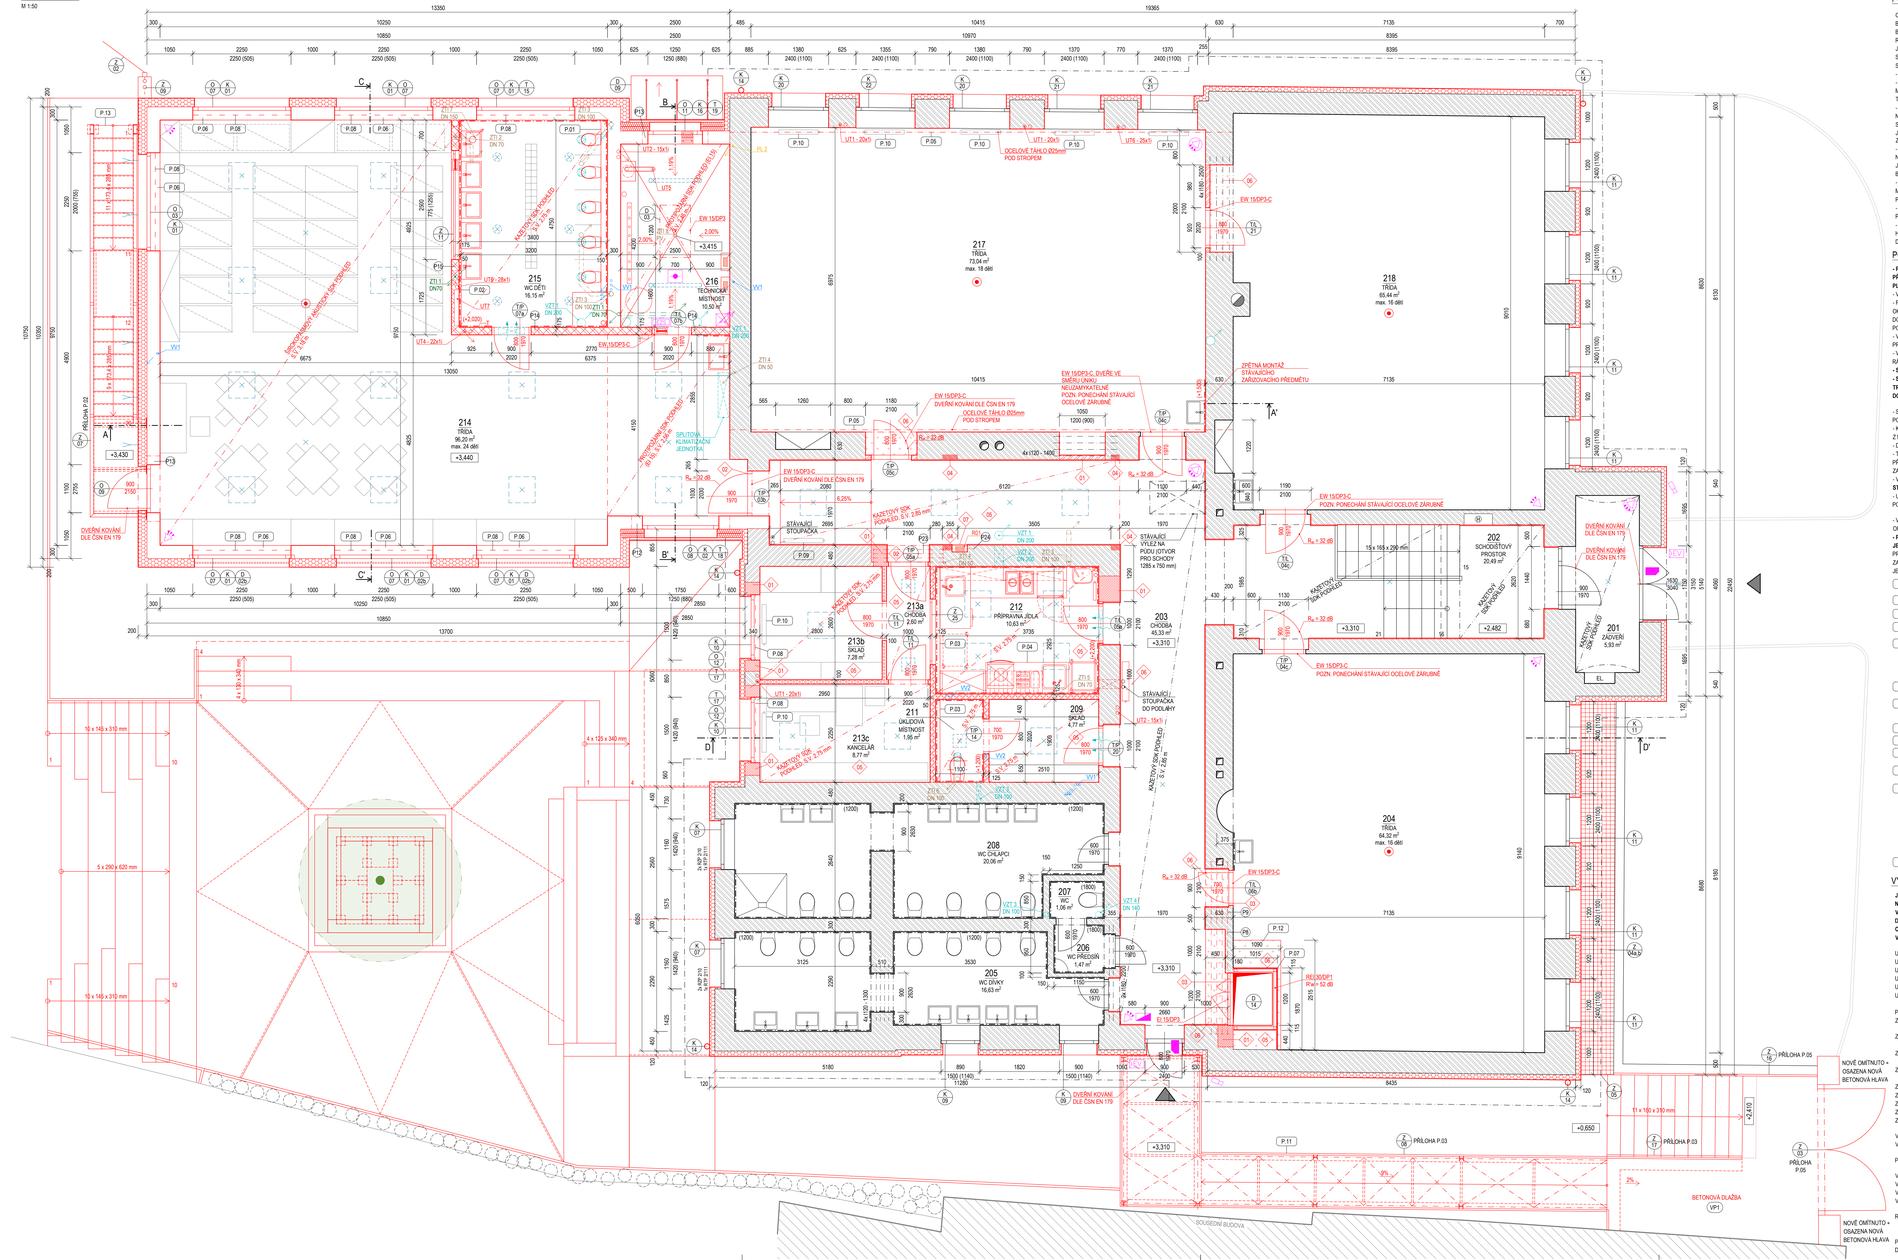

POPIS STÁVAJÍCÍHO STAVU OBJEKTU MATEŘSKÉ ŠKOLY

OBJEKT MATEŘSKÉ ŠKOLY JE SAMOSTATNĚ STOJÍCÍ BUDOVA UPROSTŘED OBCE BLUČINA. BUDOVA BYLA POSTAVENA PRAVDĚPODOBNĚ V 1 POLOVINĚ 20.STOLETÍ. BĚHEM SVÉ EXISTENCE BYLA NĚKOLIKRÁT PŘESTAVOVÁNA, NEJVÍTĚJI REKONSTRUKCE PROBĚHLA V ROCE 1997 A 2002.
JEDNÁ SE O DVOUPODLAŽNÍ OBJEKT ČTVERCOVÉHO PŮDORYSNÉHO TVARU. ZE STATICKÉHO HLEDISKA SE JEDNÁ O KOMBINACI PODÉLNÉHO A PŘÍČNÉHO NOSNÉHO SYSTÉMU.
- ZÁKLADY JSOU Z CHELLYCH ZÁMLADOVÝCH PASŮ.
- SVISLÉ NOSNÉ KONSTRUKCE JSOU PŘEVÁŽNĚ Z CHEL PLNÝCH PÁLENÝCH NA MALTU PRAVĚPODOBNĚ VÁPENNOU. MÍSTNĚ JSOU V OBJEKTU POUŽITY DĚROVANÉ TVÁRNICE Z DOby 8Pl, OBJEKT REKONSTRUOVÁN.
- VNITŘNÍ OMÍTKY JSOU VĚTŠINOU VÁPENNÉ. NA OBVODOVÝCH STĚNÁCH JSOU NA NĚKTERÝCH MÍSTECH Z INTERIÉRU POUŽITY OCHYŤKÁVANÉ PŘEDSTĚNY ZE SÁDROKARTONU. VEMONÁNÍ OMÍTKY JSOU PRAVDĚPODOBNĚ VÁPENOCEMENTOVÉ, JEN V SOKLOVÉ ČÁSTI JE ZDIVO BEZ OMÍTEK. CHRÁNĚNO PROVĚTRÁVANÝM SOKLEM Z OSB DESEK.
- VODOROVNÉ NOSNÉ KONSTRUKCE JSOU V OBJEKTU RŮZNÉHO TYPU. NAD 1.NP SE NACHÁZÍ CHELNÉ KLENBY NEBO I KERAMICKÉ STROPNÍ VLOŽKY HURDIS. NAD 2.NP JSOU PLOCHÉ KLENBY Z KERAMICKÝCH VLOŽEK, DŘEVĚNÉ TRÁMOVÉ STROPY A BETONOVÉ PANELY.
- NÁŠLAPNÉ VRSTVY PODLAH TVOŘÍ KERAMICKÉ DLAŽBY, PVC NA BETONOVÉ MAZANINĚ NEBO DŘEVĚNÝCH DESKÁCH. NA PŮDĚ JSOU VĚTŠINOU CHELNÉ PODOVKY
- STŘECHA JE SEDLOVÁ S VALBAMI. DEŠŤOVÁ VODA ZE STŘECH JE SVEDENA DO PODOKAPNÍCH ŽLABŮ. SVODY JSOU ZAKŮTĚNY DO KANALIZACE.
- OKOLÍ TERÉNU JE SVAŽITÝ. ZVOR JE PŘIBLIŽNĚ O 2,5 METRU NIŽ NEŽ TERÉN U HLAVNÍHO VSTUPU. ZE STRANY ULICE A DVORA JE TVOŘEN CHODNÍKEM Z BETONOVÉ DLAŽBY. ZE STRANY VSTUPU SE NACHÁZÍ ANGLICKÝ DVOREK A KAČÍREK.

POZNÁMKY:

- PŘI REALIZACI JE NUTNÉ POSTUPOVAT DLE PLATNÝCH NOREM, TECHNOLOGICKÝCH PŘEDPISŮ A TECHNICKÝCH LISTŮ POUŽITÝCH MATERIÁLŮ S OHLEDEM NA VŠECHNY PLATNÉ PŘEDPISY BOZP
- VŠECHNY ROZMĚRY NUTNO DOMĚŘIT NA STAVBĚ
- POKUD SE PŘI REALIZACI OBJEVÍ NEJASNOSTI NEBO DOJDE K NEPŘEDVÍDATELNÝM OKOLNOSTEM, JE NUTNÉ NEPRODLENĚ INFORMOVAT STAVEBNÍ DOZOR, TECHNICKÝ DOZOR INVESTORA A GENERÁLNÍHO PROJEKTANTA, PRO PŘEKONÁNÍ DALŠÍHO POSTUPU PRÁCE
- VEŠKERÁ VÝROBNĚDÍLENSKÁ DOKUMENTACE BUDE PŘEDLOŽENA GENERÁLNÍMU PROJEKTANTOVI KE KONTROLE A ODSOUHLASENÍ
- V PRŮBĚHU REALIZACE JE NUTNÉ ZAJISTIT PROVEDENÍ PROSTUPŮ INSTALACÍ V RÁMCI PROVÁDĚCÍCH PROJEKTŮ SPECIALIZACÍ VZT, TZB, ELEKTRO APOD.
- SPECIFIKACE NAVRŽENÝCH SVÍTIDEL VIZ KNIHA SVÍTIDEL
- SPECIFIKACE JEDNOTLIVÝCH PRVKŮ VIZ VÝPIS OBVODOVÝCH VÝPLNÍ, TRUHLÁŘSKÝCH VÝROBKŮ, ZÁMEČNICKÝCH VÝROBKŮ, KLEMPÍŘSKÝCH VÝROBKŮ A DOPLŇKOVÝCH VÝROBKŮ

- STYK ZDĚNÝCH PŘÍČEK SE STROPNÍ KONSTRUKCÍ BUDE PROVEDEN DOPĚNĚNÍM POMOCÍ PLN PŘÍMO PŘIPRAVENÉ VLOŽENÍM PÁSKU MINERÁLNÍ VLNY TL. 20 mm.
- KONSTRUKCE PODLAH MUSÍ BÝT ODDILAŤOVÁNA OD OKOLNÍCH STĚN POMOCÍ PÁSKU Z MINERÁLNÍ VLNY O MIN. TL. 8 mm
- DODÁVKA LITÝCH PODLAH BUDE VČETNĚ DILATAČNÍCH LIŠT
- TEPELNÁ IZOLACE MUSÍ BÝT U VÝPLNI OTVORŮ V OBVODOVÝCH STĚNÁCH PŘETAŽENA O min. 40 mm. V PŘÍPADĚ STÁVAJÍCÍCH VÝPLNÍ OTVORŮ BUDE O TL. ZATEPLENÍ OSTĚNÍ A NADPRAŽÍ ROZHODOVAT ŠÍŘKA RÁMU VÝPLNĚ.
- V MÍSTNOSTECH S VYŠŠÍ VZDUŠNOU VLHKOSTÍ JE NUTNÉ **VYVÉST HYDROIZOLAČNÍ STĚRKU min. 150 mm NAD PODLAHU**
- U ZDĚNÝCH KONSTRUKCÍ BUDOU VEŠKERÁ NÁROŽÍ OCHRÁNĚNA ROHOVÝMI PODOMÍTKOVÝMI LIŠTAMI

- VEŠKERÉ DODATEČNĚ ZAJIŠŤAVÉ PROSTUPY A DRÁŽKY V KONSTRUKCÍCH OPATŘENÝCH OMÍTKOU BUDOU PŘETAŽENY PERLINKOU S PŘESAHEM min.300 mm
- PROSTUPY PRO VEDENÍ INSTALACÍ PROVÉST DLE PROJEKT. DOKUMENTACE JEDNOTLIVÝCH PROFESÍ. PO PROVEDENÍ BUDOU VŠECHNY DRÁŽKY A PROSTUPY ZATĚSNĚNY ČI ZABETONOVÁNY A ZAOMÍTANY. PŘED DOTDĚNÍM A ZAPRAVENÍM NUTNO ZKONTROLOVAT PROVEDENÍ VŠECH ROZVODŮ DLE PD JEDNOTLIVÝCH PROFESÍ!

P.01	ZDĚNÁ PŘEDSTĚNA TL. 150 mm PRO SPLACHOVACÍ NÁDRŽKU, PŘEDSTĚNA VYZDĚNA DO VÝŠKY +1,200 m OD ČISTÉ PODLAHY PŘEDVÁLKA TL. 50 mm PRO VEDENÍ ZTI INSTALACÍ
P.02	
P.03	SDK PŘEDSTĚNA TL. 100 mm PRO VEDENÍ ZTI INSTALACÍ
P.04	NÁVRH ZÁŘIZOVACÍCH PŘEDMĚTŮ A JEJICH UMÍSTĚNÍ V MÍSTNOSTI č. 212 VIZ SAMOSTATNÁ SLOŽKA D.1.4.0 ZASTROJTECHNOLOGIE
P.05	OCELOVÁ TÁHLA ZA ÚČELEM STAŽENÍ OBJEKTU, TÁHLA BUDOU ZAKOTVENA POMOCÍ OCELOVÝCH PLECHŮ, KTERÉ BUDOU VOČI STĚNĚ ULOŽENY DO CEMENTOVÉ MALTY NA ZDIVO. TÁHLA BUDOU AKTIVOVÁNA A BUDOU ZAJIŠTĚNA PROTI PROVĚSENÍ. STAŽENÍ OBJEKTU BUDE PROVEDENO PŘED ZAPOČETÍM VÝSTAVBY PŘÍSTAVBY
P.06	VNITŘNÍ PARAPETY SOUČÁSTÍ NÁBYTKOVÉ STĚNY - NÁBYTKOVÁ STĚNA JE SOUČÁSTÍ PROJEKTU INTERIÉRU
P.07	OCELOVÁ KONSTRUKCE VÝTAHU OPLÁŠTĚNÁ POMOCÍ SDK DESEK. POŽÁRNĚ DÉLICÍ KONSTRUKCE min. REI 30 DP1, POŽÁRNÍ ÚDAJEM OTVORU EI 15DP3
P.08	INTERIÉROVÉ ZALUZIE SOUČÁSTÍ DODÁVKY OKEN
P.09	DEMONTOVANÉ A PŘESUNUTÉ STÁVAJÍCÍ OTOPNÉ TĚLESO, DODÁVKA UT
P.10	DEMONTOVANÁ A ZNOVU OSAZENÁ STÁVAJÍCÍ OTOPNÁ TĚLESA S NOVÝM ZASEKANÝM STOUPACÍM POTRUBÍM, DODÁVKA UT
P.11	OCELOVÁ ÚNIKOVÁ RAMPA, STATICKÝ NÁVRH A VÝPIS POUŽITÝCH PRVKŮ VIZ D.1.2 STAVEBNĚ KONSTRUKČNÍ ŘEŠENÍ STAVBY
P.12	PRO ZHOTOVENÍ OCELOVÉHO OBSLUŽNÉHO VÝTAHU BUDE ČÁST KLENBY NAD 1.NP ODBOURÁNA A VLOŽENA OCELOVÁ VYMĚNA Z PROFILU I200. ZBYLÁ ČÁST STROPU BUDE DOBETONOVÁNA Z BETONU C25/30 XC1. VYZTUŽ PŘI DOLNÍM I HORNÍM LICI KARI SÍTI Ø8/100x100. ODHAD MNOŽSTVÍ VÝZTUŽE 100 kg/m³. TLOUŠŤKA ŽELEZOBETONOVÉ DOBETONÁVKY 150 mm. DOBETONÁVKU ULOŽIT V MÍSTĚ ZDIVA DO KAPSY HLOUBKY min. 125 mm - NA NOVÉ ČÁST STROPNÍ KONSTRUKCE BUDE ZHOTOVENA NOVÁ NÁŠLAPNÁ VRSTVA Z PVC
P.13	OCELOVÉ ÚNIKOVÉ SCHODIŠTĚ, STATICKÝ NÁVRH A VÝPIS POUŽITÝCH PRVKŮ VIZ D.1.2 STAVEBNĚ KONSTRUKČNÍ ŘEŠENÍ STAVBY

VÝPIS PROSTUPŮ:

JEDNOTLIVÉ PROSTUPY, DRÁŽKY A JEJICH VELIKOSTI PRO VEDENÍ INSTALACÍ JE NUTNÉ OVĚŘIT S PROVÁDĚCÍMI PROJEKTY JEDNOTLIVÝCH PROFESÍ!
VEŠKERÉ TRASY POTRUBÍ JE ZAPOTŘEBÍ NA STAVBĚ OVĚŘIT, PŘÍPADNĚ UPRAVIT DLE SITUACE NA STAVBĚ. ZVLÁŠTĚ JE PAK NUTNÉ NA STAVBĚ OVĚŘIT KOORDINACI S OSTATNÍMI INSTALACEMI A STÁVAJÍCÍM SKRYTÝM POTRUBÍM, KTERÉ BUDE DÁLE VYUŽÍVÁNO.

UT 01	DRÁŽKA PRO STOUPACÍ POTRUBÍ O ROZMĚRU 2 x 20 mm
UT 02	DRÁŽKA PRO STOUPACÍ POTRUBÍ O ROZMĚRU 2 x 15 mm
UT 04	DRÁŽKA PRO STOUPACÍ POTRUBÍ O ROZMĚRU 2 x 22 mm
UT 05	ODVOD Z KOTLE VYUŽITÝNÝ NAD STŘEŠNÍ ROVINU, DN 100
UT 06	DRÁŽKA PRO STOUPACÍ POTRUBÍ O ROZMĚRU 2 x 28 mm
UT 07	NIKA PRO ROZDĚLOVAČ PODLAHOVÉHO TOPENÍ P2. VELIKOST DLE POŽADAVKŮ UT
POZN.	VEŠKERÉ MĚDĚNÉ ROZVODNÉ POTRUBÍ JE OPATŘENO TEPELNOU IZOLACÍ Z MINERÁLNÍ VLNY V TL. DLE VYHLÁŠKY 193/2007.
ZTI 1	DRÁŽKA PRO STOUPACÍ DEŠŤOVÉ POTRUBÍ DN 70 (VYVEDENO NAD STŘEŠNÍ ROVINU)
ZTI 2	DRÁŽKA PRO STOUPACÍ SPLAŠKOVÉ POTRUBÍ DN 70 (VYVEDENO NAD STŘEŠNÍ ROVINU)
ZTI 3	DRÁŽKA PRO STOUPACÍ SPLAŠKOVÉ POTRUBÍ DN 100 (VYVEDENO NAD STŘEŠNÍ ROVINU)
ZTI 4	DRÁŽKA PRO PROTIUB DN 50 (OD ZAŘIZOVACÍHO PŘEDMĚTU DO 1.NP)
ZTI 5	DRÁŽKA PRO POTRUBÍ DN 70 (OD ZAŘIZOVACÍHO PŘEDMĚTU DO 1.NP)
ZTI 6	DRÁŽKA PRO POTRUBÍ DN 100 (OD ZAŘIZOVACÍHO PŘEDMĚTU DO 1.NP)
ZTI 7	DRÁŽKA A PROSTUP PRO POTRUBÍ O DN 150 (ODVOD RADONU Z PODLOŽÍ)
ZTI 8	PROSTUP PODLAHOU PRO OSAZENÍ PODLAHOVÉ VPUSTI
VV1	DRÁŽKA PRO VODOVODNÍ POTRUBÍ
VV2	PROSTUP STĚNOU PRO VODOVODNÍ POTRUBÍ
PL 2	DRÁŽKA PRO PLYNOVODNÍ POTRUBÍ
VZT 01	PROSTUP STROPNÍ KONSTRUKCÍ PRO VZT O DN 200
VZT 02	PROSTUP STĚNOU PRO VZT POTRUBÍ O DN 200
VZT 03	PROSTUP STĚNOU PRO VZT POTRUBÍ O DN 100
VZT 04	PROSTUP STROPNÍ KONSTRUKCÍ PRO VZT O DN 140
R01	ROZVADĚČ NN, PLECHOVÝ, BÍLÝ, ROZMĚR (ŠxVxh) : 350 x 600 x 150 mm. ZAPUŠTĚNÝ V NICE, SPODNÍ HRANA OTVORU VE VÝŠCE +1,200 mm NAD ČISTOU PODLAHOU
POZN.	PŘESNÁ VELIKOST NIK PRO UMÍSTĚNÍ ROZVADĚČŮ BUDE KONZULTOVÁNA S DODAVATELEM EL. ROZVODNÍC

LEGENDA MÍSTNOSTÍ

Č. M.	ÚČEL MÍSTNOSTI	PLOCHA [m²]	PODLAHA / SKLADBA		POVRCHOVÁ ÚPRAVA STĚN / SKLADBA		POVRCHOVÁ ÚPRAVA STROPU / SKLADBA		SVĚTLÁ VÝŠKA [m]
201	ZÁDVEŘÍ	5,93	KERAMICKÁ DLAŽBA	-	OMÍTKA	-	SDK PODHLED	-	3,27
202	SCHODIŠŤOVÝ PROSTOR	20,49	KERAMICKÁ DLAŽBA	-	OMÍTKA + DŘEVĚNÝ OBKLAD	c	SDK PODHLED	-	2,70
203	CHODBA	44,51	KERAMICKÁ DLAŽBA	PO7a, PO7b	OMÍTKA + DŘEVĚNÝ OBKLAD	c	SDK PODHLED	SDK5	2,85
204	TŘÍDA	64,32	PVC + KOBEREC	-	OMÍTKA	-	OMÍTKA	-	3,72
205	WC DÍVKY	16,63	KERAMICKÁ DLAŽBA	-	OMÍTKA + KERAMICKÝ OBKLAD	-	OMÍTKA	-	2,96
206	WC PŘEDSÍŇ	1,47	KERAMICKÁ DLAŽBA	-	OMÍTKA + KERAMICKÝ OBKLAD	-	OMÍTKA	-	2,96
207	WC ZAMĚSTNANCI	1,06	KERAMICKÁ DLAŽBA	-	OMÍTKA + KERAMICKÝ OBKLAD	-	OMÍTKA	-	2,69
208	WC CHLAPCI	20,06	KERAMICKÁ DLAŽBA	-	OMÍTKA + KERAMICKÝ OBKLAD	-	OMÍTKA	-	2,96
209	SKLAD	4,77	KERAMICKÁ DLAŽBA	PO8c	OMÍTKA	c	SDK PODHLED	SDK5	2,75
211	UKLÍDOVÁ MÍSTNOST	1,90	KERAMICKÁ DLAŽBA	PO8b	OMÍTKA + KERAMICKÝ OBKLAD	b, c	SDK PODHLED	SDK5	2,75
212	PŘÍPRAVNA JÍDLA	10,63	KERAMICKÁ DLAŽBA	PO8b	OMÍTKA + KERAMICKÝ OBKLAD	b, c	SDK PODHLED	SDK5	2,75
213a	CHODBA	2,70	PVC	PO8d	OMÍTKA	a	SDK PODHLED	SDK5	2,75
213b	SKLAD	7,56	PVC	PO8d	OMÍTKA	a	SDK PODHLED	SDK5	2,75
213c	KANCELÁŘ	8,39	ZATĚŽOVÝ KOBEREC	PO8a	OMÍTKA	a	SDK PODHLED	SDK5	2,75
214	TŘÍDA	96,20	PVC	PO2a	OMÍTKA	a	SDK PODHLED	SDK5, SDK4	3,18
215	WC DĚTÍ	16,15	KERAMICKÁ DLAŽBA	PO2b	OMÍTKA	a, b	SDK PODHLED	SDK5	2,75
216	TECHNICKÁ MÍSTNOST	10,50	KERAMICKÁ DLAŽBA	PO2c	OMÍTKA	a	OMÍTKA	SDK4	2,53
217	TŘÍDA	72,41	PVC + KOBEREC	-	OMÍTKA	c	SDK PODHLED	-	3,64
218	TŘÍDA	64,53	PVC + KOBEREC	-	OMÍTKA	-	OMÍTKA	-	3,70

VÝPIS PŘEKLADŮ 2.NP

OZN.	TYP	ROZMĚR [d × v × šl] [mm]	TLOUŠŤKA STĚNY [mm]	ROZMĚR OTVORU [mm]	HMOTNOST [kg/ks]	POČET 2.NP [ks]	POZNÁMKA
OCELOVÉ PŘEKLADY							
P8	4x I140	DL. 2650 mm			152,64	1	
P9	4x I100	DL. 1200 mm			40,03	1	
P23	4x I140	DL. 1600 mm		1000	92,16	1	
P24	L 10x100x100	DL. 650 mm		350	9,80	1	
				HMOTNOST CELKEM [kg]:	294,63		
SYSTÉMOVÉ KERAMICKÉ PŘEKLADY							
P12	3x KP-EPS	3x 2250 × 238 × 70 × EPS 80 mm	300	1750	79	1	min. ULOŽENÍ 200 mm
P13	3x KP-EPS	3x 1500 × 238 × 70 × EPS 80 mm	300	1100-1250	53	2	min. ULOŽENÍ 125 mm
P14	2x KP-EPS	2x 1250 × 238 × 70 × EPS 30 mm	175	900	44	2	min. ULOŽENÍ 125 mm
P15	2x KP-EPS	2x 3000 × 238 × 70 × EPS 30 mm	175	2500	105	1	min. ULOŽENÍ 250 mm

LEGENDA BAREV

- NOVĚ NAVRŽENÉ KONSTRUKCE / NOVÁ POVRCHOVÁ ÚPRAVA
- STÁVAJÍCÍ KONSTRUKCE / STÁVAJÍCÍ POVRCHOVÁ ÚPRAVA

LEGENDA MATERIÁLŮ

- DOZDĚNÝ Z CHEL PLNÝCH PÁLENÝCH P15 NA MATLU M10
- STÁVAJÍCÍ KONSTRUKCE Z CHEL PLNÝCH PÁLENÝCH NA MV/MVC
- OBVODOVÉ SVISLÉ KONSTRUKCE PŘÍSTAVBY MŠ, TL. 300 mm: BROUŠENÝ CHELNÝ BLOK PRO TL. STĚNY 300 mm NA MALTU PRO TENKÉ SPÁRY, P15, ROZMĚR (ŠxVxD): 300 x 249 x 247 mm, λ = 0,175 W/m.K, ρ = 800-850 kg/m³ POŽÁRNÍ ODOLNOST REI 180 DP1, μ = 5/10 [-], R_w = 48 dB PŘÍ PLOŠNÉ HMOTNOSTI ZDIVA VČETNĚ OMÍTEK tk. 15 mm 283 kg/m²
- VNITŘNÍ NENOSNÉ ZDIVO PŘÍSTAVBY MŠ, TL. 175 mm: BROUŠENÝ AKUSTICKY CHELNÝ BLOK PRO TL. STĚNY 175 mm NA MALTU MV3, ROZMĚR (ŠxVxD): 175 x 238 x 375 mm, λ = 0,270 W/m.K, ρ = 1000 kg/m³, POŽÁRNÍ ODOLNOST REI 120 DP1, μ = 5/10 [-], R_w = 51 dB PŘI PLOŠNÉ HMOTNOSTI ZDIVA VČETNĚ OMÍTEK tk. 15 mm 245 kg/m²
- VNITŘNÍ NENOSNÁ SDK PŘÍČKA STÁVAJÍCÍHO OBJEKTU MŠ, TL. 125 mm: SDK PŘÍČKA NA KOVOVÉ KONSTRUKCI (R-CW 75), DVOJITĚ OPLÁŠTĚNÁ Z KAŽDÉ STRANY POMOCÍ SDK DESEK S MINERÁLNÍ IZOLACÍ TLOUŠŤKY 60 mm
- VNITŘNÍ NENOSNÁ SDK PŘÍČKA STÁVAJÍCÍHO OBJEKTU MŠ, TL. 100 mm: SDK PŘÍČKA NA KOVOVÉ KONSTRUKCI (R-CW 75), JEDNOKOLŠE OPLÁŠTĚNÁ Z KAŽDÉ STRANY POMOCÍ SDK DESEK S MINERÁLNÍ IZOLACÍ TLOUŠŤKY 60 mm
- ZATEPLENÍ OBVODOVÉHO PLÁŠTĚ, TL. 120 a 200 mm: FASÁDNÍ IZOLAČNÍ DESKY ZE ŠEDÉHO EXPANDOVANÉHO POLYSTYRENU TL. 120 a 200 mm, λ = 0,032 W/m.K, ROZMĚRY DESKY: 1000x600 mm, OBJEMOVÁ HMOTNOST 13,5 – 18 kg/m³, FAKTOR DIFUZNÍHO ODPORU 20 - 40, REAKCE NA OHEŇ E
- ZATEPLENÍ OBVODOVÉHO PLÁŠTĚ PŘÍSTAVBY - PROVĚTRÁVANÁ FASÁDA, TL. 2x100 mm: IZOLAČNÍ DESKY ZE SKELNÉ MINERÁLNÍ PLSTI VLOŽENÉ MEZI HRANOLY A KOTVENÉ K NOSNÉMU ZDIVU, $λ_D$ = 0,030 W/m.K, c_d = 840 J/kg.K, TŘÍDA REAKCE NA OHEŇ A1, μ = 1 [-], ρ = 40 kg/m³

LEGENDA ZNAČENÍ

- OBVODOVÉ VÝPLNĚ
- TRUHLÁŘSKÉ VÝROBKY
- ZÁMEČNICKÉ VÝROBKY
- KLEMPÍŘSKÉ VÝROBKY
- DOPLŇKOVÉ VÝROBKY
- PŘEKLADY
- STAVEBNÍ ÚPRAVA
- VSTUP DO OBJEKTU
- OSA OBJEKTU
- NÁSTĚNNÉ SVÍTIDLO
- SVÍTIDLO STROPNÍ
- NOUZOVÉ (PROTIPANIKOVÉ) SVÍTIDLO
- STROPNÍ VENTILÁTOR, DODÁVKA VZT
- VZT JEDNOTKA, DODÁVKA VZT
- AUTONOMNÍ HLÁSIČ POŽÁRU DLE ČSN EN 14604
- OTOPNÉ TĚLESO, DODÁVKA UT
- KAMEROVÝ SYSTÉM, DODÁVKA SLP
- POŽÁRNÍ ČIDLO, DODÁVKA SLP
- PANEL INTERCOMU IP, DODÁVKA SLP
- EL. ZÁMEK, DODÁVKA SLP
- INFRAPASIVNÍ PROSTOROVÉ ČIDLO/STÁVAJÍCÍ, DODÁVKA SLP
- DATOVÝ ROZVADĚČ, DODÁVKA SLP
- ÚSTŘEDNA EZS, DODÁVKA SLP
- OVLÁDACÍ KLÁVESNICE, DODÁVKA SLP
- VĚTRACÍ MŘÍŽKA DO DVEŘÍ
- ROZVADĚČ NN, DODÁVKA NN

LEGENDA STAVEBNÍCH ÚPRAV

- 01 DOZDĚNÍ STÁVAJÍCÍCH OTVORŮ
- 02 ZVĚTŠENÍ STÁVAJÍCÍHO OTVORU
- 03 VYBOURÁNÍ NOVÉHO OTVORU V NOSNÉ STĚNĚ + OSAZENÍ PŘÍKLADU DLE NÁVRHU STATIKA
- 04 ZAPRAVENÍ KONSTRUKCE
- 05 NOVÁ SKLADBA PODLAHY VE STÁVAJÍCÍM OBJEKTU SO01A
- 06 ZAPRAVENÍ PODLAHY PO STAVEBNÍCH PRACÍCH
- 07 VYBOURÁNÍ NIKY V NOSNÉ STĚNĚ A OSAZENÍ PŘEKLADU DLE D.1.2

0,000 = 186,79 m n.m.Bpv.,SOUŘADNICOVÝ SYSTÉM S-JTSK

INVESTOR: OBEC BLUČINA, NÁMĚSTÍ SVOBODY 119, 664 56, BLUČINA, IČ: 002 61 611			
STAVEBNÍ ÚPRAVY A PŘÍSTAVBA MŠ BLUČINA			
STUPEŇ: DOKUMENTACE PRO PROVÁDĚNÍ STAVBY			
AUTOŘI:	MARTIN HUDEC, MARCHO ING. ARCH. JANA HOTÁROVÁ ING. ARCH. JIŘÍ HUŠKE		
ČÁST: D.1.1 ARCHITEKTONICKO-STAVEBNÍ ŘEŠENÍ		STAVEBNÍ OBJEKT: SO 01A, SO 01B, SO 02	
VEDOUCÍ PROJEKTANT:	ING. ARCH. JIŘÍ HUŠKE	FIRMA: MP3 architekti s.r.o. IČ: 072 13 262 VRCHLICKÉHO SAD 1894/4 60200 BRNO	
ZODPOVĚDNÝ PROJEKTANT:	ING. ARCH. JIŘÍ HUŠKE		
VYPRACOVALA:	ING. MICHAELA KOCIANOVÁ		
KONTROLOVAL:	ING. ARCH. JIŘÍ HUŠKE		
NÁZEV VÝKRESU: PŮDORYS 2.NP		DATUM:	DUBEN 2021
		MĚŘÍTKO:	1:50
		PARÉ:	ČÍSLO VÝKRESU: D.1.1.11