
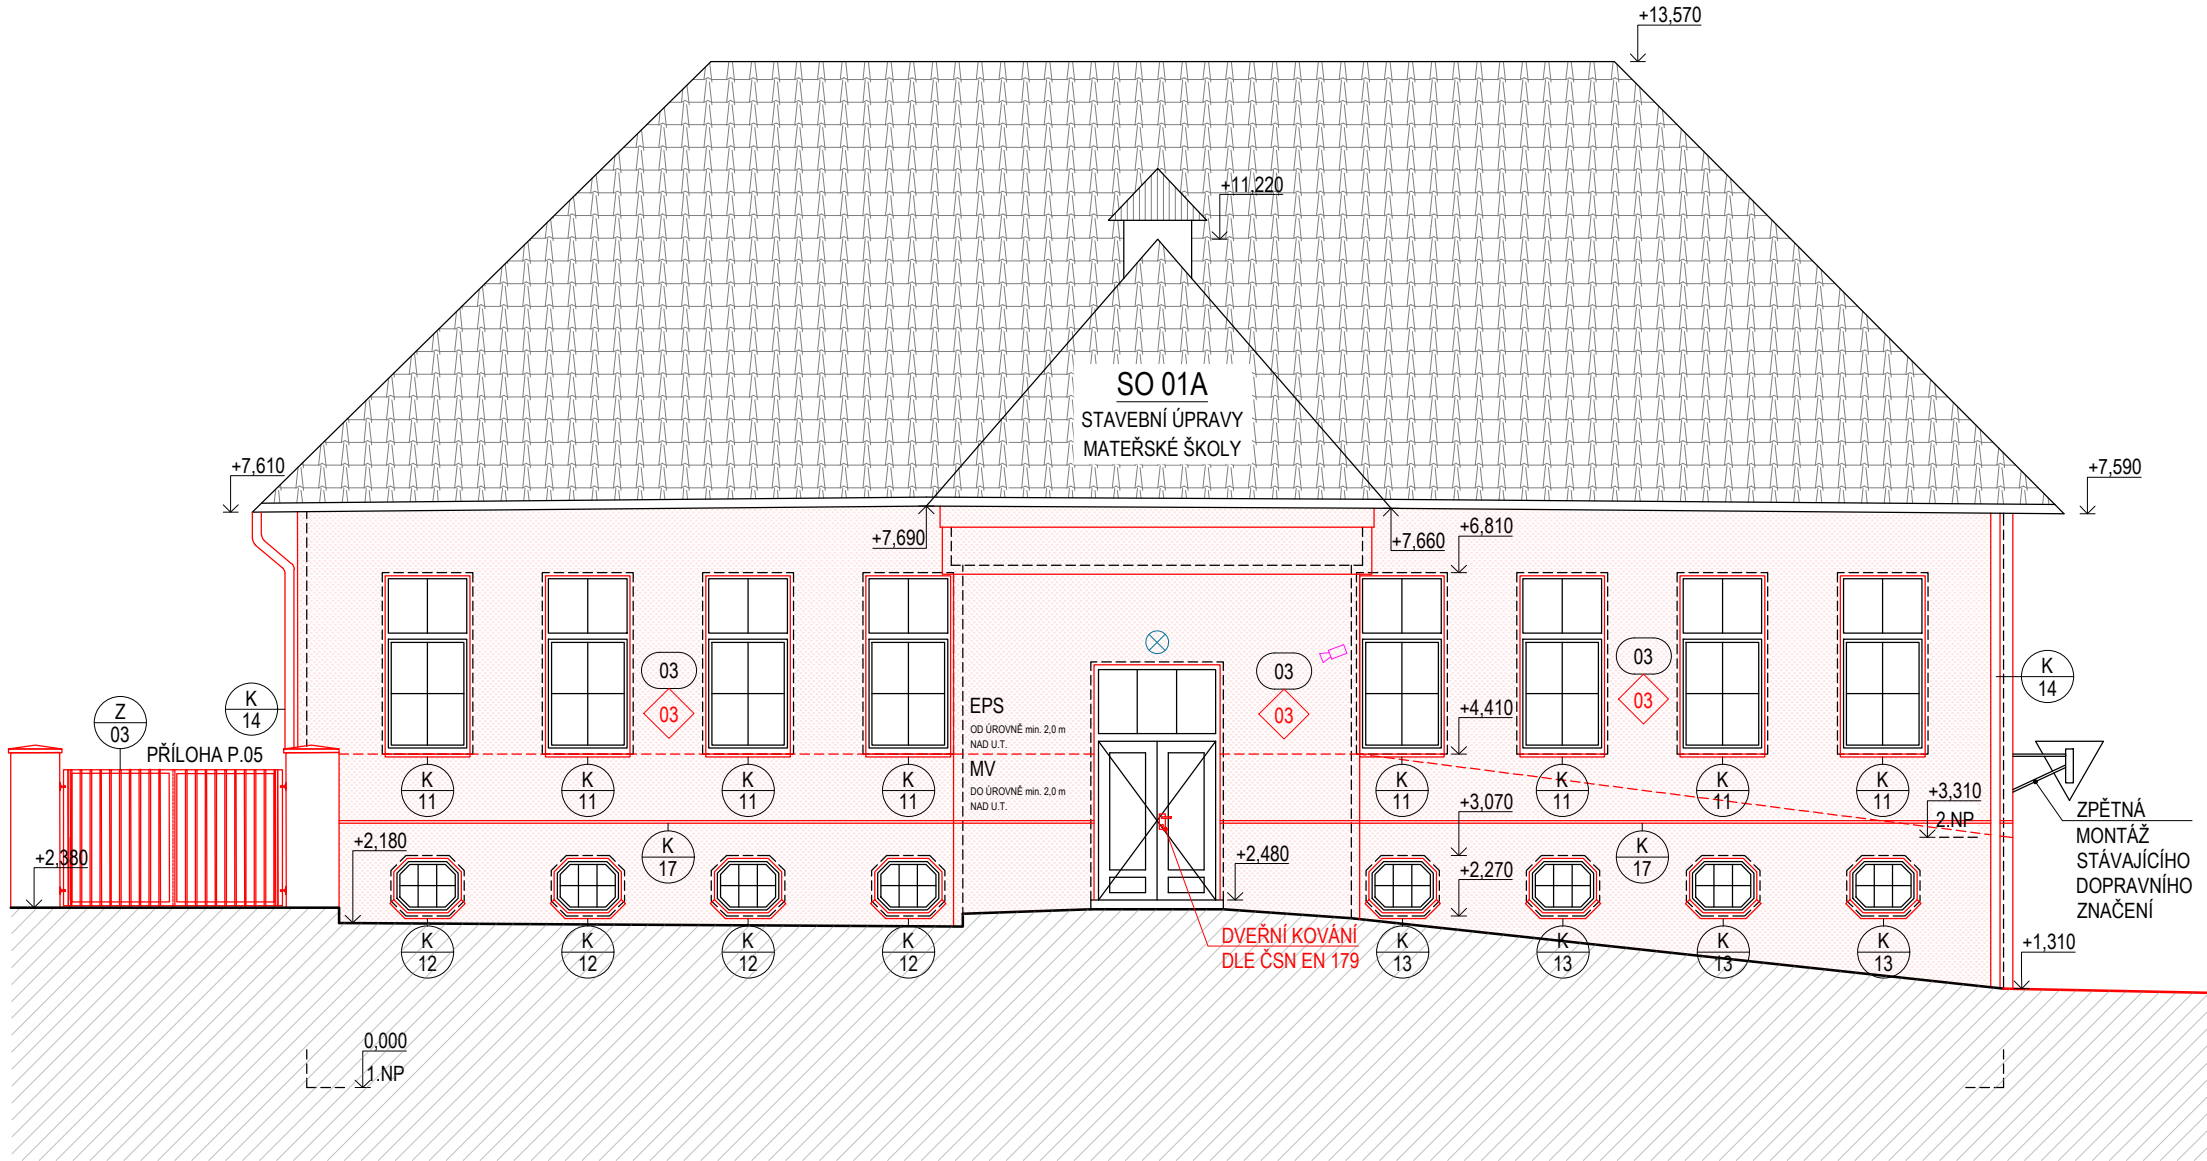


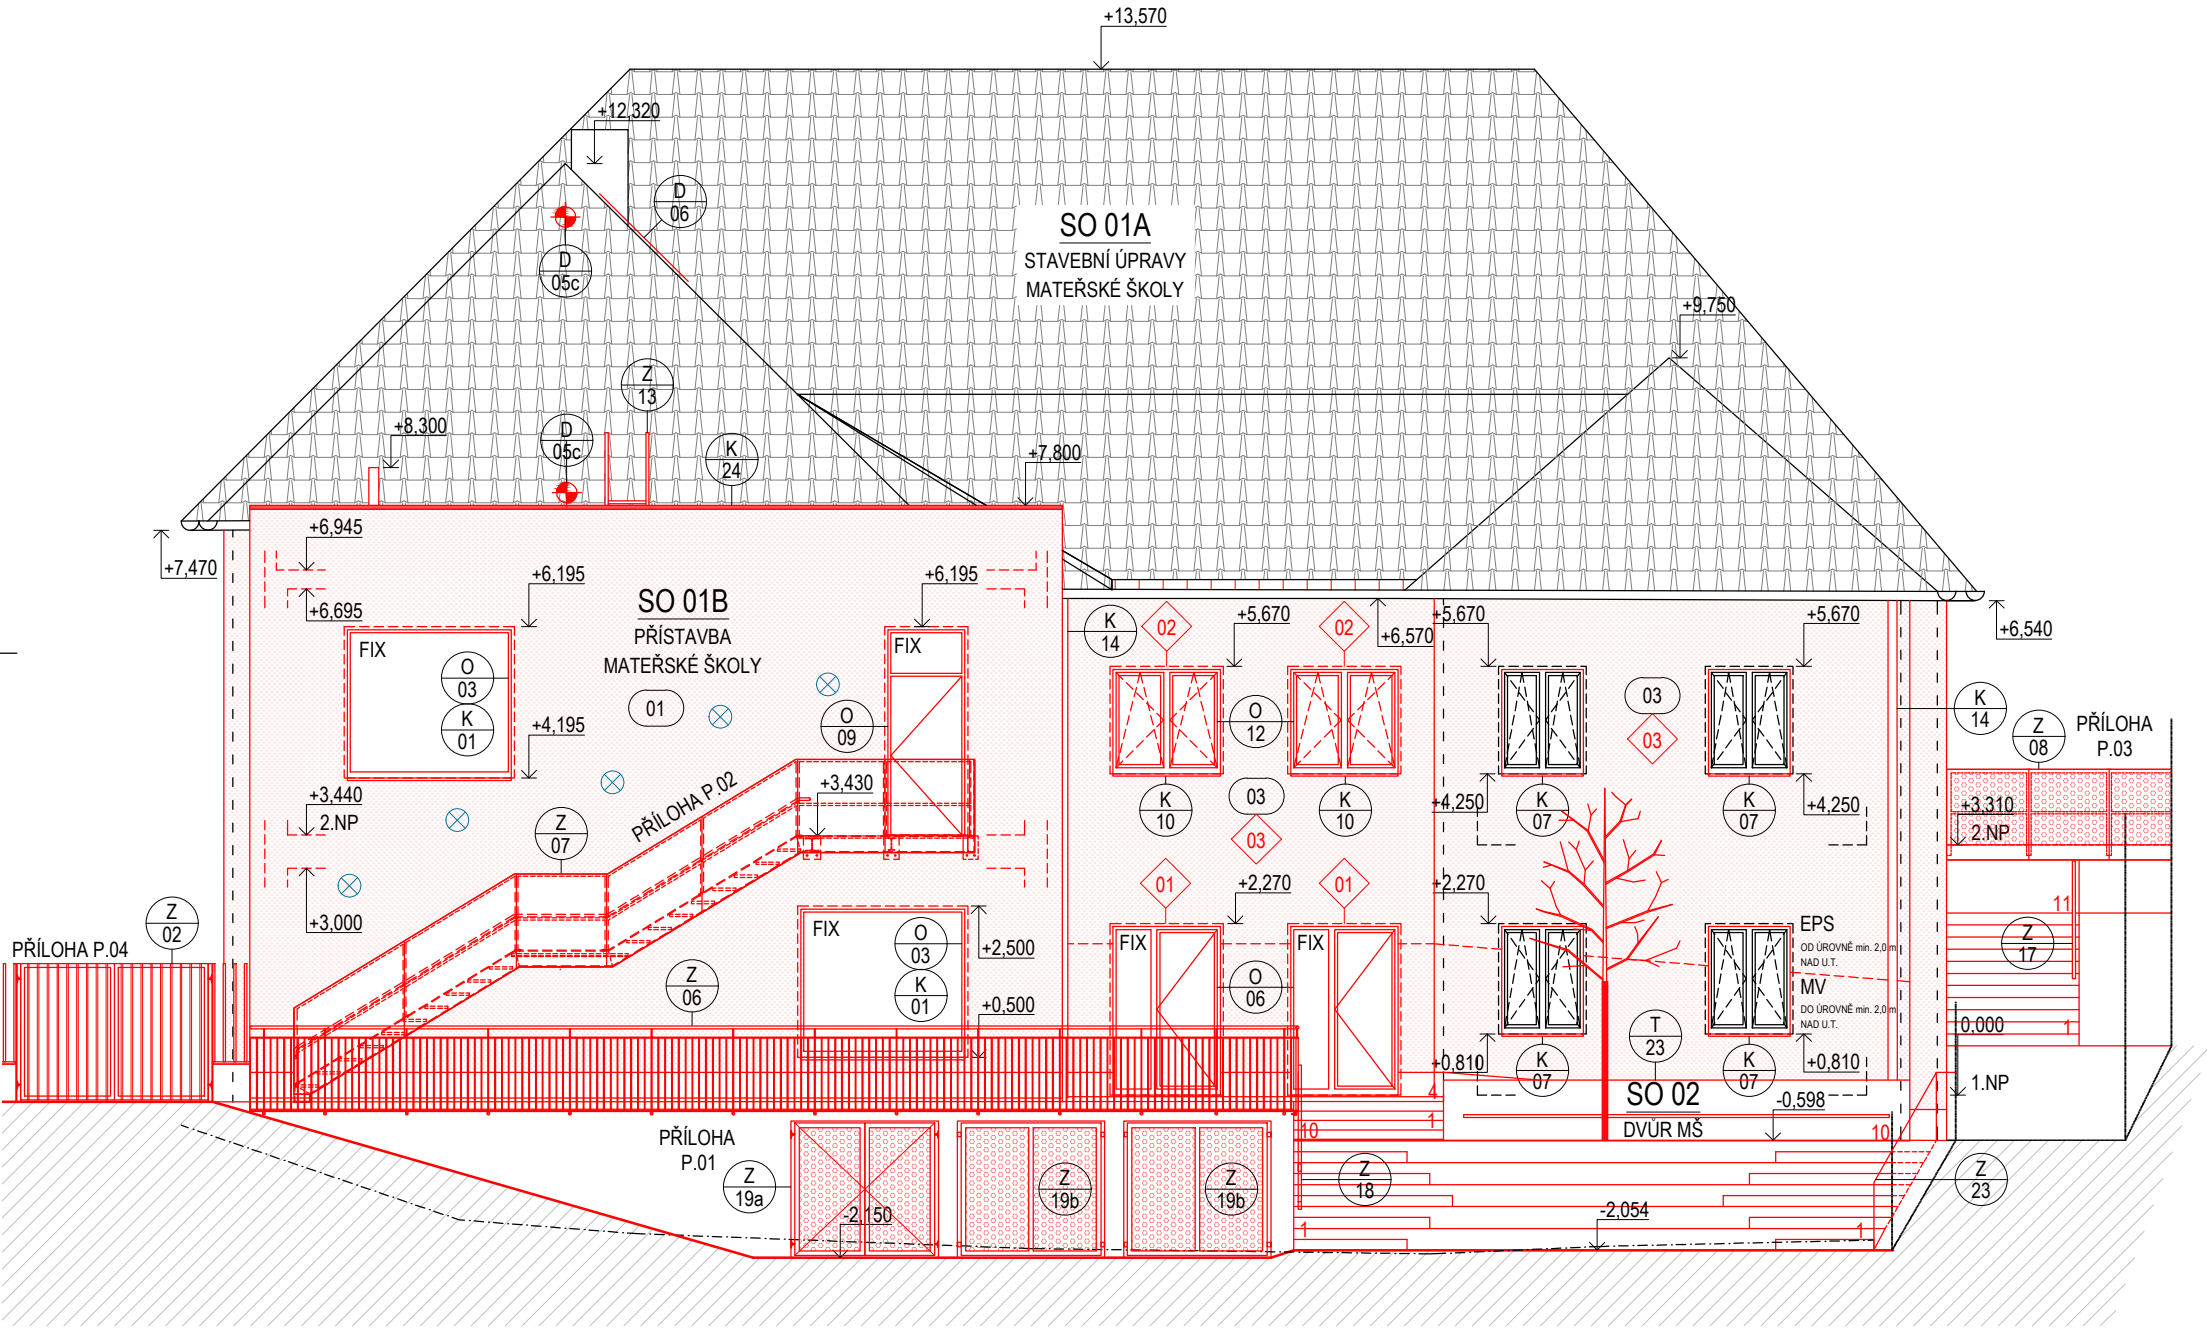

LEGENDA BAREV

- NOVĚ NAVRŽENÉ KONSTRUKCE / NOVÁ POVRCHOVÁ ÚPRAVA
- STÁVAJÍCÍ KONSTRUKCE / STÁVAJÍCÍ POVRCHOVÁ ÚPRAVA

LEGENDA ZNAČENÍ

- O
00 OBVODOVÉ VÝPLNĚ
- T/X
00 TRuhlářské výrobky
- Z
00 ZÁMEČNICKÉ výrobky
- K
00 KLEMPÍŘSKÉ výrobky
- D
00 DOPLŇKOVÉ výrobky
- 00 STAVEBNÍ ÚPRAVA
- 00 POVRCHOVÁ ÚPRAVA
- X NÁSTĚNNÉ SVÍTIDLO
- + KOTVÍCÍ BOD
- + KAMEROVÝ SYSTÉM

LEGENDA STAVEBNÍCH ÚPRAV

- 01 ZVĚTŠENÍ STÁVAJÍCÍHO OTVORU, OSAZENÍ PŘEKLADU DLE NÁVRHU STATIKA
- 02 ZMENŠENÍ STÁVAJÍCÍHO OTVORU
- 03 ZATEPLENÍ STÁVAJÍCÍHO OBJEKTU

LEGENDA POVRCHOVÝCH ÚPRAV

- 01 TENKOVrstvá MINERÁLNÍ OMÍTKA
- 02 PROVĚTRÁVANÁ FASÁDA, DŘEVĚNÝ OBKLAD
- 03 NOVÁ EXTERIÉROVÁ MINERÁLNÍ OMÍTKA STÁVAJÍCÍHO OBJEKTU
- 04 NOVÁ POVRCHOVÁ ÚPRAVA SOKLOVÉ ČÁSTI


POUŽITÉ MATERIÁLY

KLEMPÍŘSKÉ výrobky - POZINKOVANÝ PLECH
OBVODOVÉ VÝPLNĚ - STÁVAJÍCÍ OBJEKT MŠ: PLASTOVÉ, PŘÍSTAVBA MŠ: HLINÍK

POPIS STÁVAJÍCÍHO STAVU OBJEKTU MATEŘSKÉ ŠKOLY

OBJEKT MATEŘSKÉ ŠKOLY JE SAMOSTATNĚ STOJÍCÍ BUDOVA UPROSTŘED OBCE BLUČINA. BUDOVA BYLA POSTAVENA PRAVDĚPODOBNĚ V 1.POLOVINĚ 20.STOLETÍ. BĚHEM SVÉ EXISTENCE BYLA NĚKOLIKRÁT PŘESTAVOVÁNA. NEJVĚTŠÍ REKONSTRUKCE PROBĚHLA V ROCE 1997 A 2002. JEDNÁ SE O DVOUPODLAŽNÍ OBJEKT ČTVERCOVÉHO PŮDORYSNÉHO TVARU. ZE STATICKÉHO HLEDISKA SE JEDNÁ O KOMBINACI PODÉLNÉHO A PŘÍČNÉHO NOSNÉHO SYSTÉMU. - STŘECHA JE SEDLOVÁ S VALBAMI. DEŠŤOVÁ VODA ZE STŘECH JE SVEDENA DO PODOKAPNÍCH ŽLABŮ. SVODY JSOU ZAUSTĚNY DO KANALIZACE. - OKOLNÍ TERÉN JE SVAŽITÝ, DVŮR JE PŘÍBLIŽNĚ O 2,5 METRU NÍŽ NEŽ TERÉN U HLAVNÍHO VSTUPU. ZE STRANY ULICE A DVORA JE TVOŘEN CHODNÍKEM Z BETONOVÉ DLAŽBY, ZE STRANY VSTUPU SE NACHÁZÍ ANGLICKÝ DVOREK A KAČÍREK.

SCHÉMA OBJEKTU

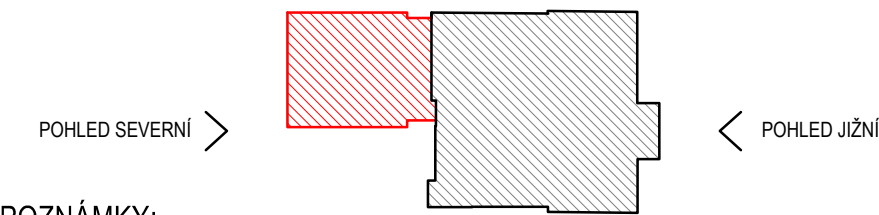

POZNÁMKY:

- PŘI REALIZACI JE NUTNÉ POSTUPOVAT DLE PLATNÝCH NOREM, TECHNOLOGICKÝCH PŘEDPISŮ A TECHNICKÝCH LISTŮ POUŽITÝCH MATERIÁLŮ S OHLEDEM NA VŠECHNY PLATNÉ PŘEDPISY BOZP
- VŠECHNY ROZMĚRY NUTNO DOMĚŘIT NA STAVBĚ
- POKUD SE PŘI REALIZACI OBJEVÍ NEJASNOSTI NEBO DOJDE K NEPŘEDVÍDATELNÝM OKOLNOSTEM, JE NUTNÉ NEPRODLENĚ INFORMOVAT STAVEBNÍ DOZOR, TECHNICKÝ DOZOR INVESTORA A GENERÁLNÍHO PROJEKTANTA, PRO UPŘESNĚNÍ DALŠÍHO POSTUPU PRÁCE
- VEŠKERÁ VÝROBNÍ/DÍLENSKÁ DOKUMENTACE BUDE PŘEDLOŽENA GENERÁLNÍMU PROJEKTANTOVI KE KONTROLE A ODSOUHLASENÍ
- SPECIFIKACE NAVRŽENÝCH SVÍTIDEL VIZ KNIHA SVÍTIDEL
- SPECIFIKACE JEDNOTLIVÝCH PRVKŮ VIZ VÝPIS OBVODOVÝCH VÝPLNÍ, TRuhlářských výrobků, ZÁMEČNICKÝCH výrobků, KLEMPÍŘSKÝCH výrobků A DOPLŇKOVÝCH výrobků
- ZATEPLENÍ STÁVAJÍCÍHO OBJEKTU MATEŘSKÉ ŠKOLY POMOCÍ MV tl. 120 mm DO VÝŠKY min. +2,000 m NAD U.T., ZATEPLENÍ POMOCÍ EPS OD VÝŠKY min. +2,000 m NAD U.T.
- OBLAST SOKLU ZATEPLENA POMOCÍ EPS PERIMETRU

INVESTOR: OBEC BLUČINA, NÁMĚSTÍ SVOBODY 119, 664 56, BLUČINA, IČ: 002 81 611			
STAVEBNÍ ÚPRAVY A PŘÍSTAVBA MŠ BLUČINA			
STUPEŇ:		DOKUMENTACE PRO PROVÁDĚNÍ STAVBY	
AUTORŮ:		MARTIN HUDEC, MARCHD ING. ARCH. JANA HOTAŘOVÁ ING. ARCH. JIŘÍ HUŠKE	
ČÁST:		STAVEBNÍ OBJEKT:	
D.1.1 ARCHITEKTONICKO-STAVEBNÍ ŘEŠENÍ		SO 01A, SO 01B, SO 02, SO 03	
VEDOUČÍ PROJEKTANT:		FIRMA:	
ING. ARCH. JIŘÍ HUŠKE		MY3 architekti s.r.o.	
ZODPOVĚDNÝ PROJEKTANT:		IČ: 072 13 263	
ING. ARCH. JIŘÍ HUŠKE		VRCHLICKÉHO SAD 1894/4	
VYPRACOVALA:		602 00 BRNO	
ING. MICHAELA KOČMANOVÁ			
KONTROLOVAL:		DATUM:	
ING. ARCH. JIŘÍ HUŠKE		DUBEN 2021	
NÁZEV VÝKRESU:		MĚŘÍTKO:	
POHLED SEVERNÍ A JIŽNÍ		1:100	
		PARÉ:	ČÍSLO VÝKRESU:
			D.1.1.18