


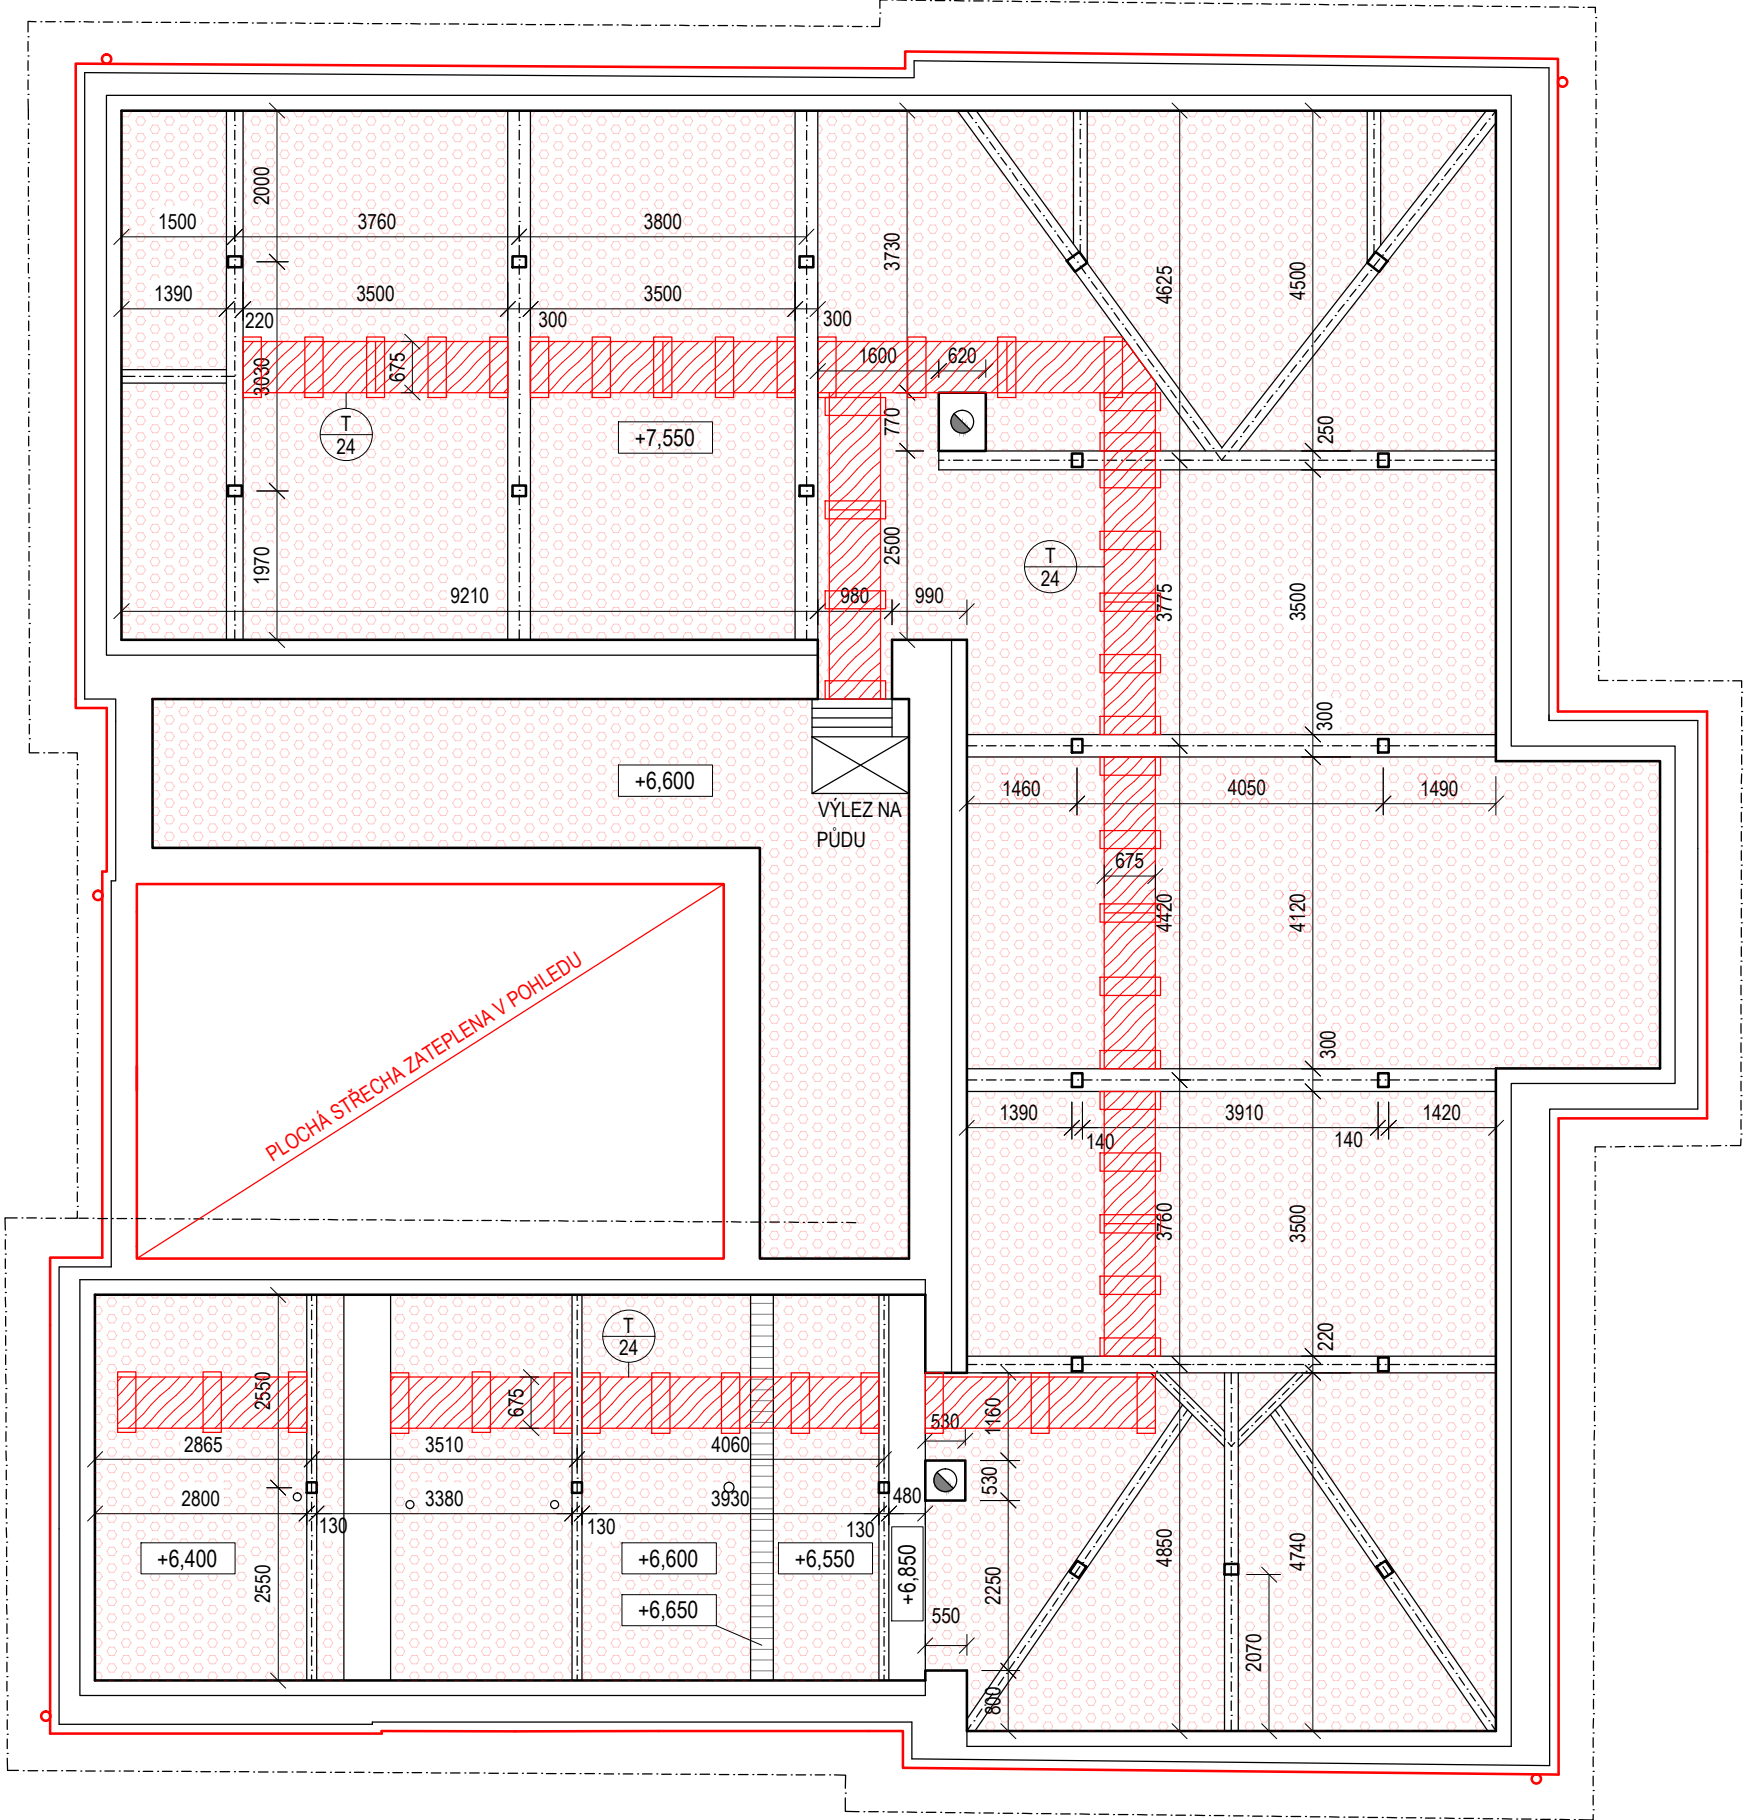

LEGENDA BAREV

NOVĚ NAVRŽENÉ KONSTRUKCE

STÁVAJÍCÍ KONSTRUKCE

LEGENDA MATERIÁLŮ

ZATEPLENÍ PŮDY STÁVAJÍCÍ BUDOVY MŠ, TL. 260 mm:
STŘÍKANÁ POLYURETANOVÁ PĚNA S OTEVŘENOU BUNĚČNOU STRUKTUROU, $\lambda_D = 0,035 \text{ W/m.K}$

POCHOZÍ LÁVKA Z OSB DESEK TL. 22 mm

VÝPIS ŘEZIVA

POCHOZÍ LÁVKA ŠÍŘKY 675 mm
DŘEVĚNÉ HRANOLY O ROZMĚRU 180 x 240 mm A DÉLKY 800 mm - POČET 49 ks
OSB DESKY TL. 22 mm - PLOCHA 26,6 m²

POZNÁMKY

VÝŠKOVÁ ÚROVEŇ NÁŠLAPNÉ VRSTVY PŘED ZATEPLENÍM

- PŘI REALIZACI JE NUTNÉ POSTUPOVAT DLE PLATNÝCH NOREM, TECHNOLOGICKÝCH PŘEDPISŮ A TECHNICKÝCH LISTŮ POUŽITÝCH MATERIÁLŮ S OHLEDEM NA VŠECHNY PLATNÉ PŘEDPISY BOZP
- VŠECHNY ROZMĚRY NUTNO DOMĚŘIT NA STAVBĚ
- POKUD SE PŘI REALIZACI OBJEVÍ NEJASNOSTI NEBO DOJDE K NEPŘEDVÍATELNÝM OKOLNOSTEM, JE NUTNÉ NEPRODLENĚ INFORMOVAT STAVEBNÍ DOZOR, TECHNICKÝ DOZOR INVESTORA A GENERÁLNÍHO PROJEKTANTA, PRO UPŘESNĚNÍ DALŠÍHO POSTUPU PRÁCE
- VEŠKERÁ VÝROBNÍ/DÍLENSKÁ DOKUMENTACE BUDE PŘEDLOŽENA GENERÁLNÍMU PROJEKTANTOVI KE KONTROLE A ODSOUHLASENÍ
- V PRŮBĚHU REALIZACE JE NUTNÉ ZAJISTIT PROVEDENÍ PROSTUPŮ INSTALACÍ V RÁMCI PROVÁDĚCÍCH PROJEKTŮ SPECIALIZACÍ VZT, TZB, ELEKTRO APOD.

ŘEZ LÁVKOU

M 1:30

POCHOZÍ LÁVKA ŠÍŘKY 675 mm
DŘEVĚNÉ HRANOLY O ROZMĚRU 180 x 240 mm A DÉLKY 800 mm
- POČET 49 ks
OSB DESKY TL. 22 mm - PLOCHA 26,6 m²

0,000 = 186,79 m n.m., B.p.v./SOUŘADNICOVÝ SYSTÉM S-JTSK

INVESTOR: OBEC BLUČINA, NÁMĚSTÍ SVOBODY 119, 664 56, BLUČINA, IČ: 002 81 611

STAVEBNÍ ÚPRAVY A PŘÍSTAVBA MŠ BLUČINA

STUPEŇ: DOKUMENTACE PRO PROVÁDĚNÍ STAVBY

AUTOŘI: MARTIN HUDEC, MARCHD
ING. ARCH. JANA HOTAŘOVÁ
ING. ARCH. JIŘÍ HUŠKE

ČÁST: D.1.1 ARCHITEKTONICKO-STAVEBNÍ ŘEŠENÍ

STAVEBNÍ OBJEKT: SO 01A

VEDOUČÍ PROJEKTANT: ING. ARCH. JIŘÍ HUŠKE

ZODPOVĚDNÝ PROJEKTANT: ING. ARCH. JIŘÍ HUŠKE

VYPRACOVALA: ING. MICHAELA KOČMANOVÁ

KONTROLOVAL: ING. ARCH. JIŘÍ HUŠKE

NÁZEV VÝKRESU:

SCHÉMA POCHOZÍ LÁVKY NA PŮDĚ

FIRMA:
MY3 architekti s.r.o.
IČ: 072 13 263
VRCHLICKÉHO SAD 1894/4
60200 BRNO

DATUM: DUBEN 2021

MĚŘÍTKO: 1:100

PARÉ:
ČÍSLO VÝKRESU:
D.1.1.19