


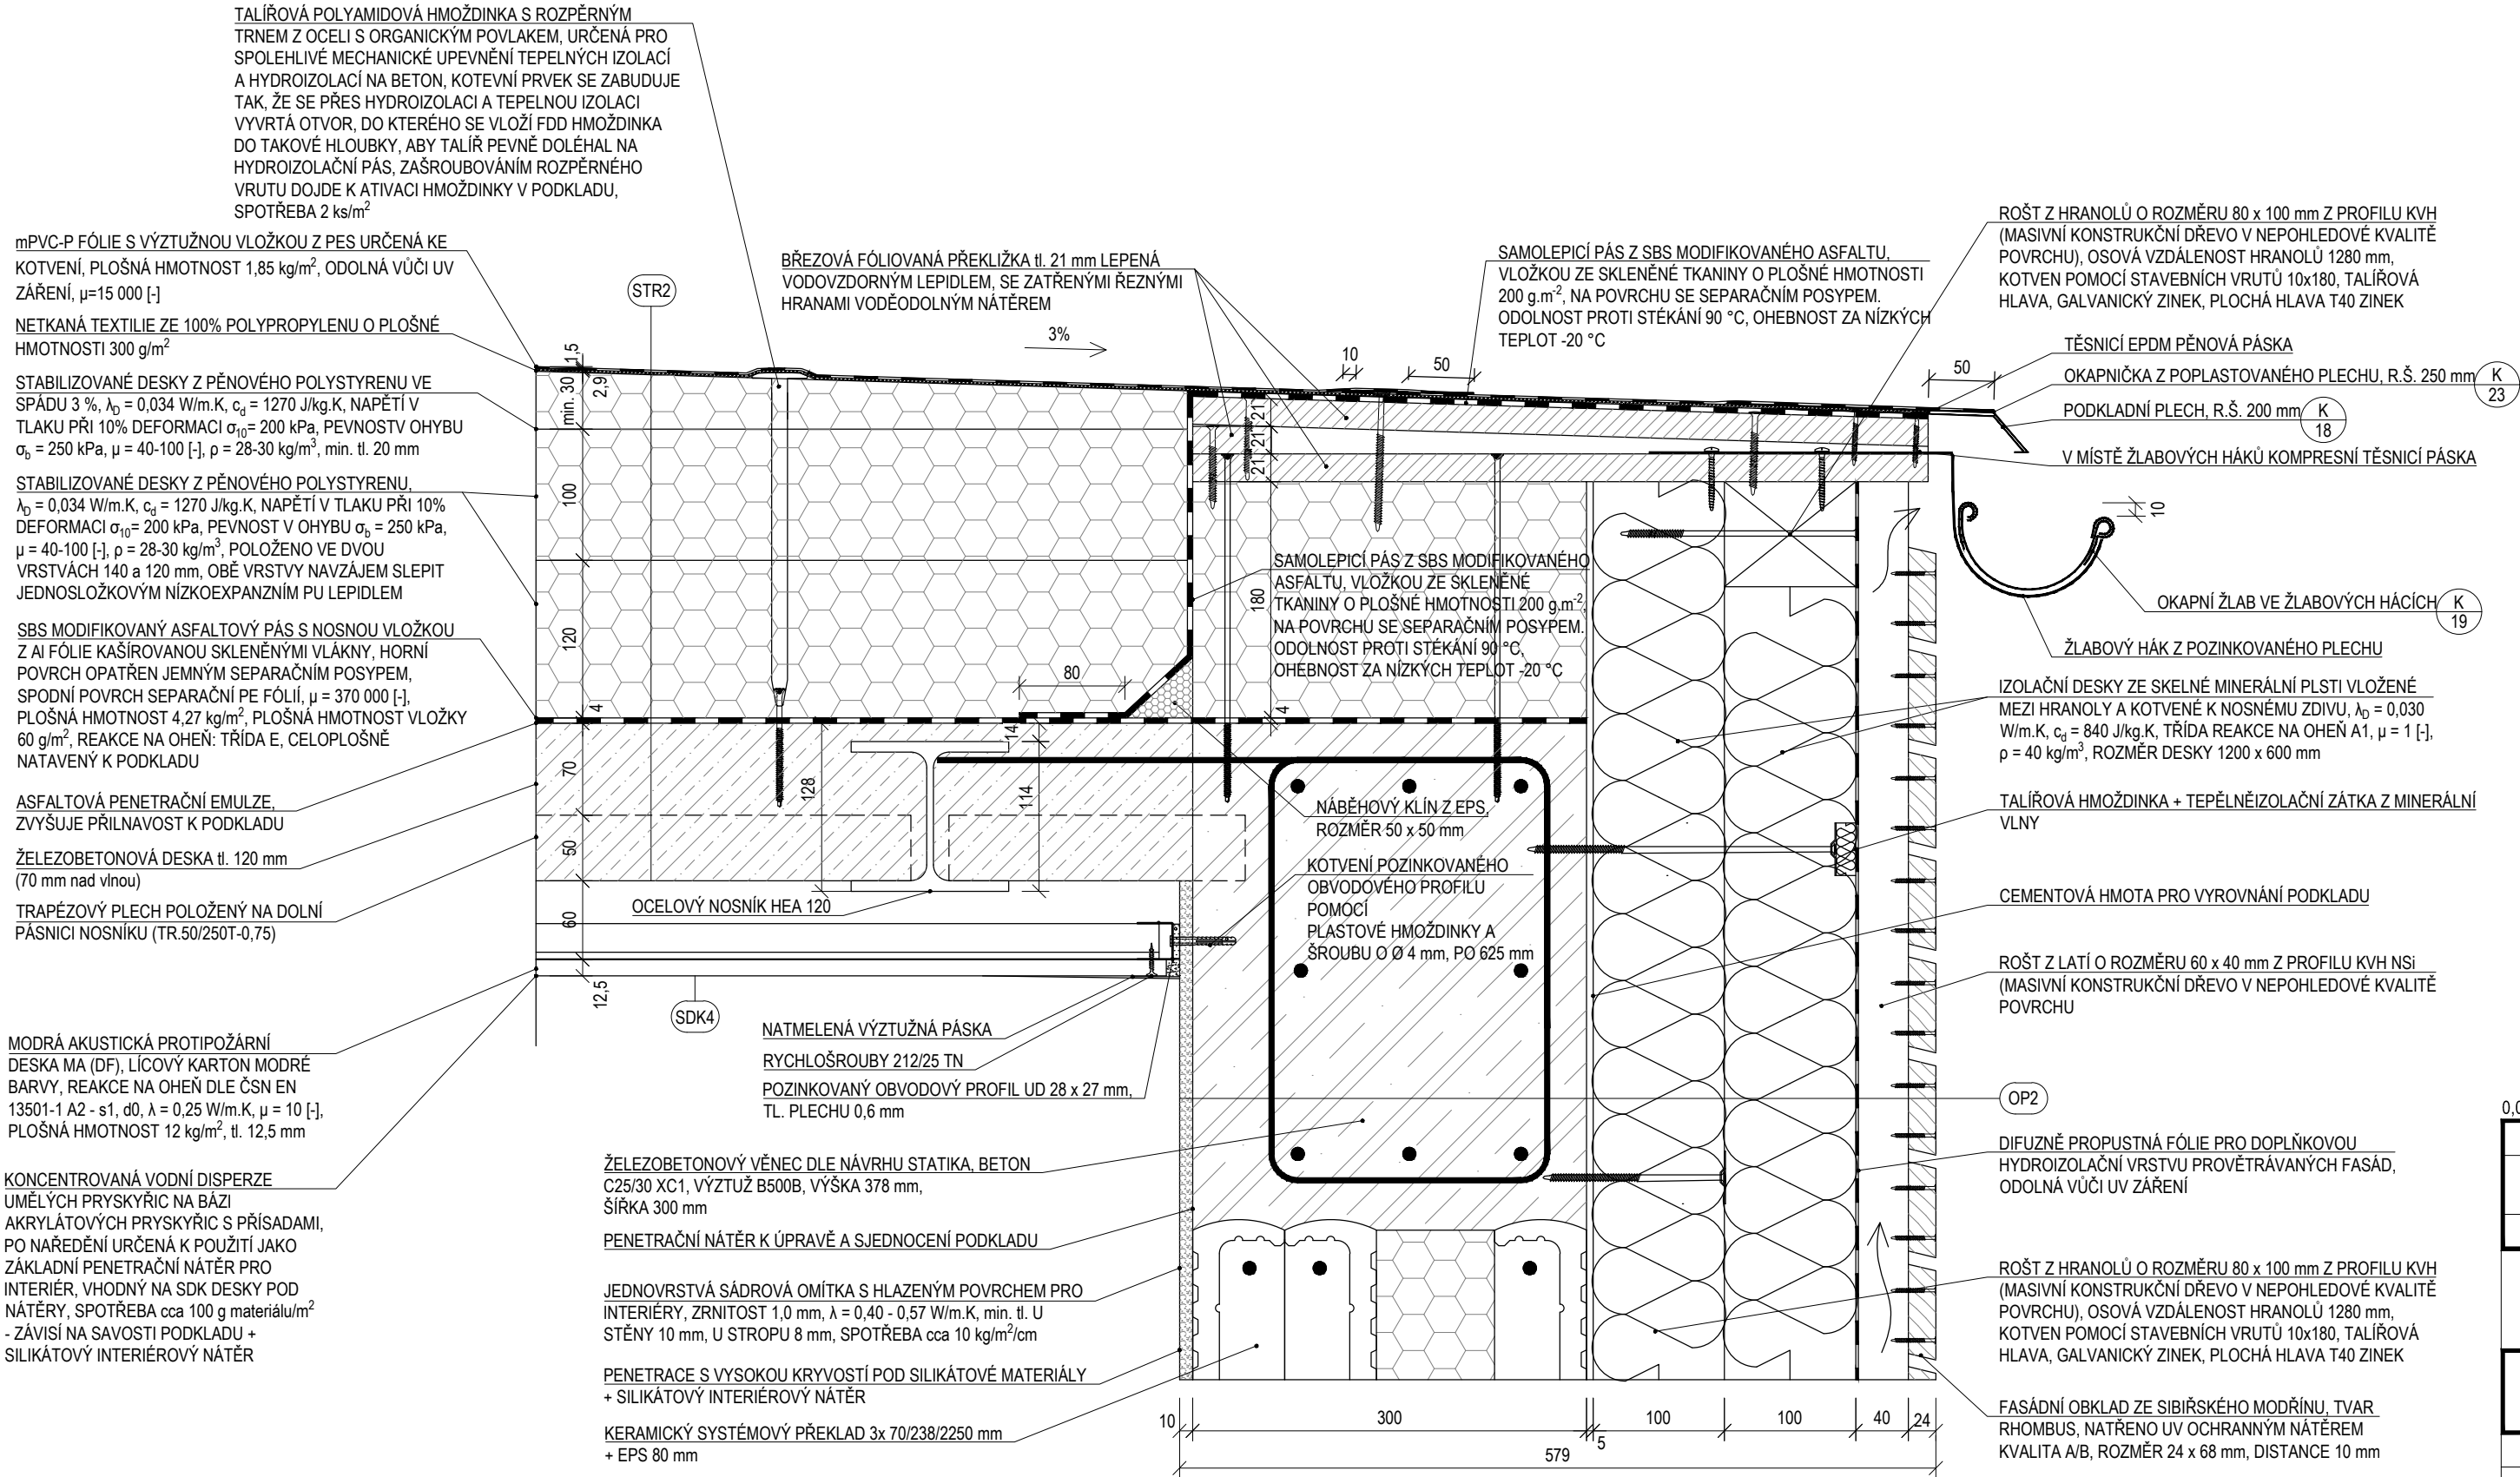

0,000 = 186,79 m n.m., B.p.v./SOUŘADNICOVÝ SYSTÉM S-JTSK

INVESTOR: OBEC BLUČINA, NÁMĚSTÍ SVOBODY 119, 664 56, BLUČINA, IČ: 002 81 611

STAVEBNÍ ÚPRAVY A PŘÍSTAVBA MŠ BLUČINA

STUPEŇ: DOKUMENTACE PRO PROVÁDĚNÍ STAVBY

AUTOŘI: MARTIN HUDEC, MARCHD
ING. ARCH. JANA HOTAŘOVÁ
ING. ARCH. JIŘÍ HUŠKE

ČÁST: D.1.1 ARCHITEKTONICKO-STAVEBNÍ ŘEŠENÍ

STAVEBNÍ OBJEKT: SO 01B

VEDOUCÍ PROJEKTANT: ING. ARCH. JIŘÍ HUŠKE

ZODPOVĚDNÝ PROJEKTANT: ING. ARCH. JIŘÍ HUŠKE

VYPRACOVALA: ING. MICHAELA KOČMANOVÁ

KONTROLOVAL: ING. ARCH. JIŘÍ HUŠKE

NÁZEV VÝKRESU:

DETAIL PULTOVÉ ČÁSTI STŘECHY

FIRMA:

MY3 architekti s.r.o.

IČ: 072 13 263

VRCHLICKÉHO SAD 1894/4

60200 BRNO

DATUM:

DUBEN 2021

MĚŘÍTKO:

1:5

PARÉ:

ČÍSLO VÝKRESU:

DET.02