




ŘEZ - M1:5

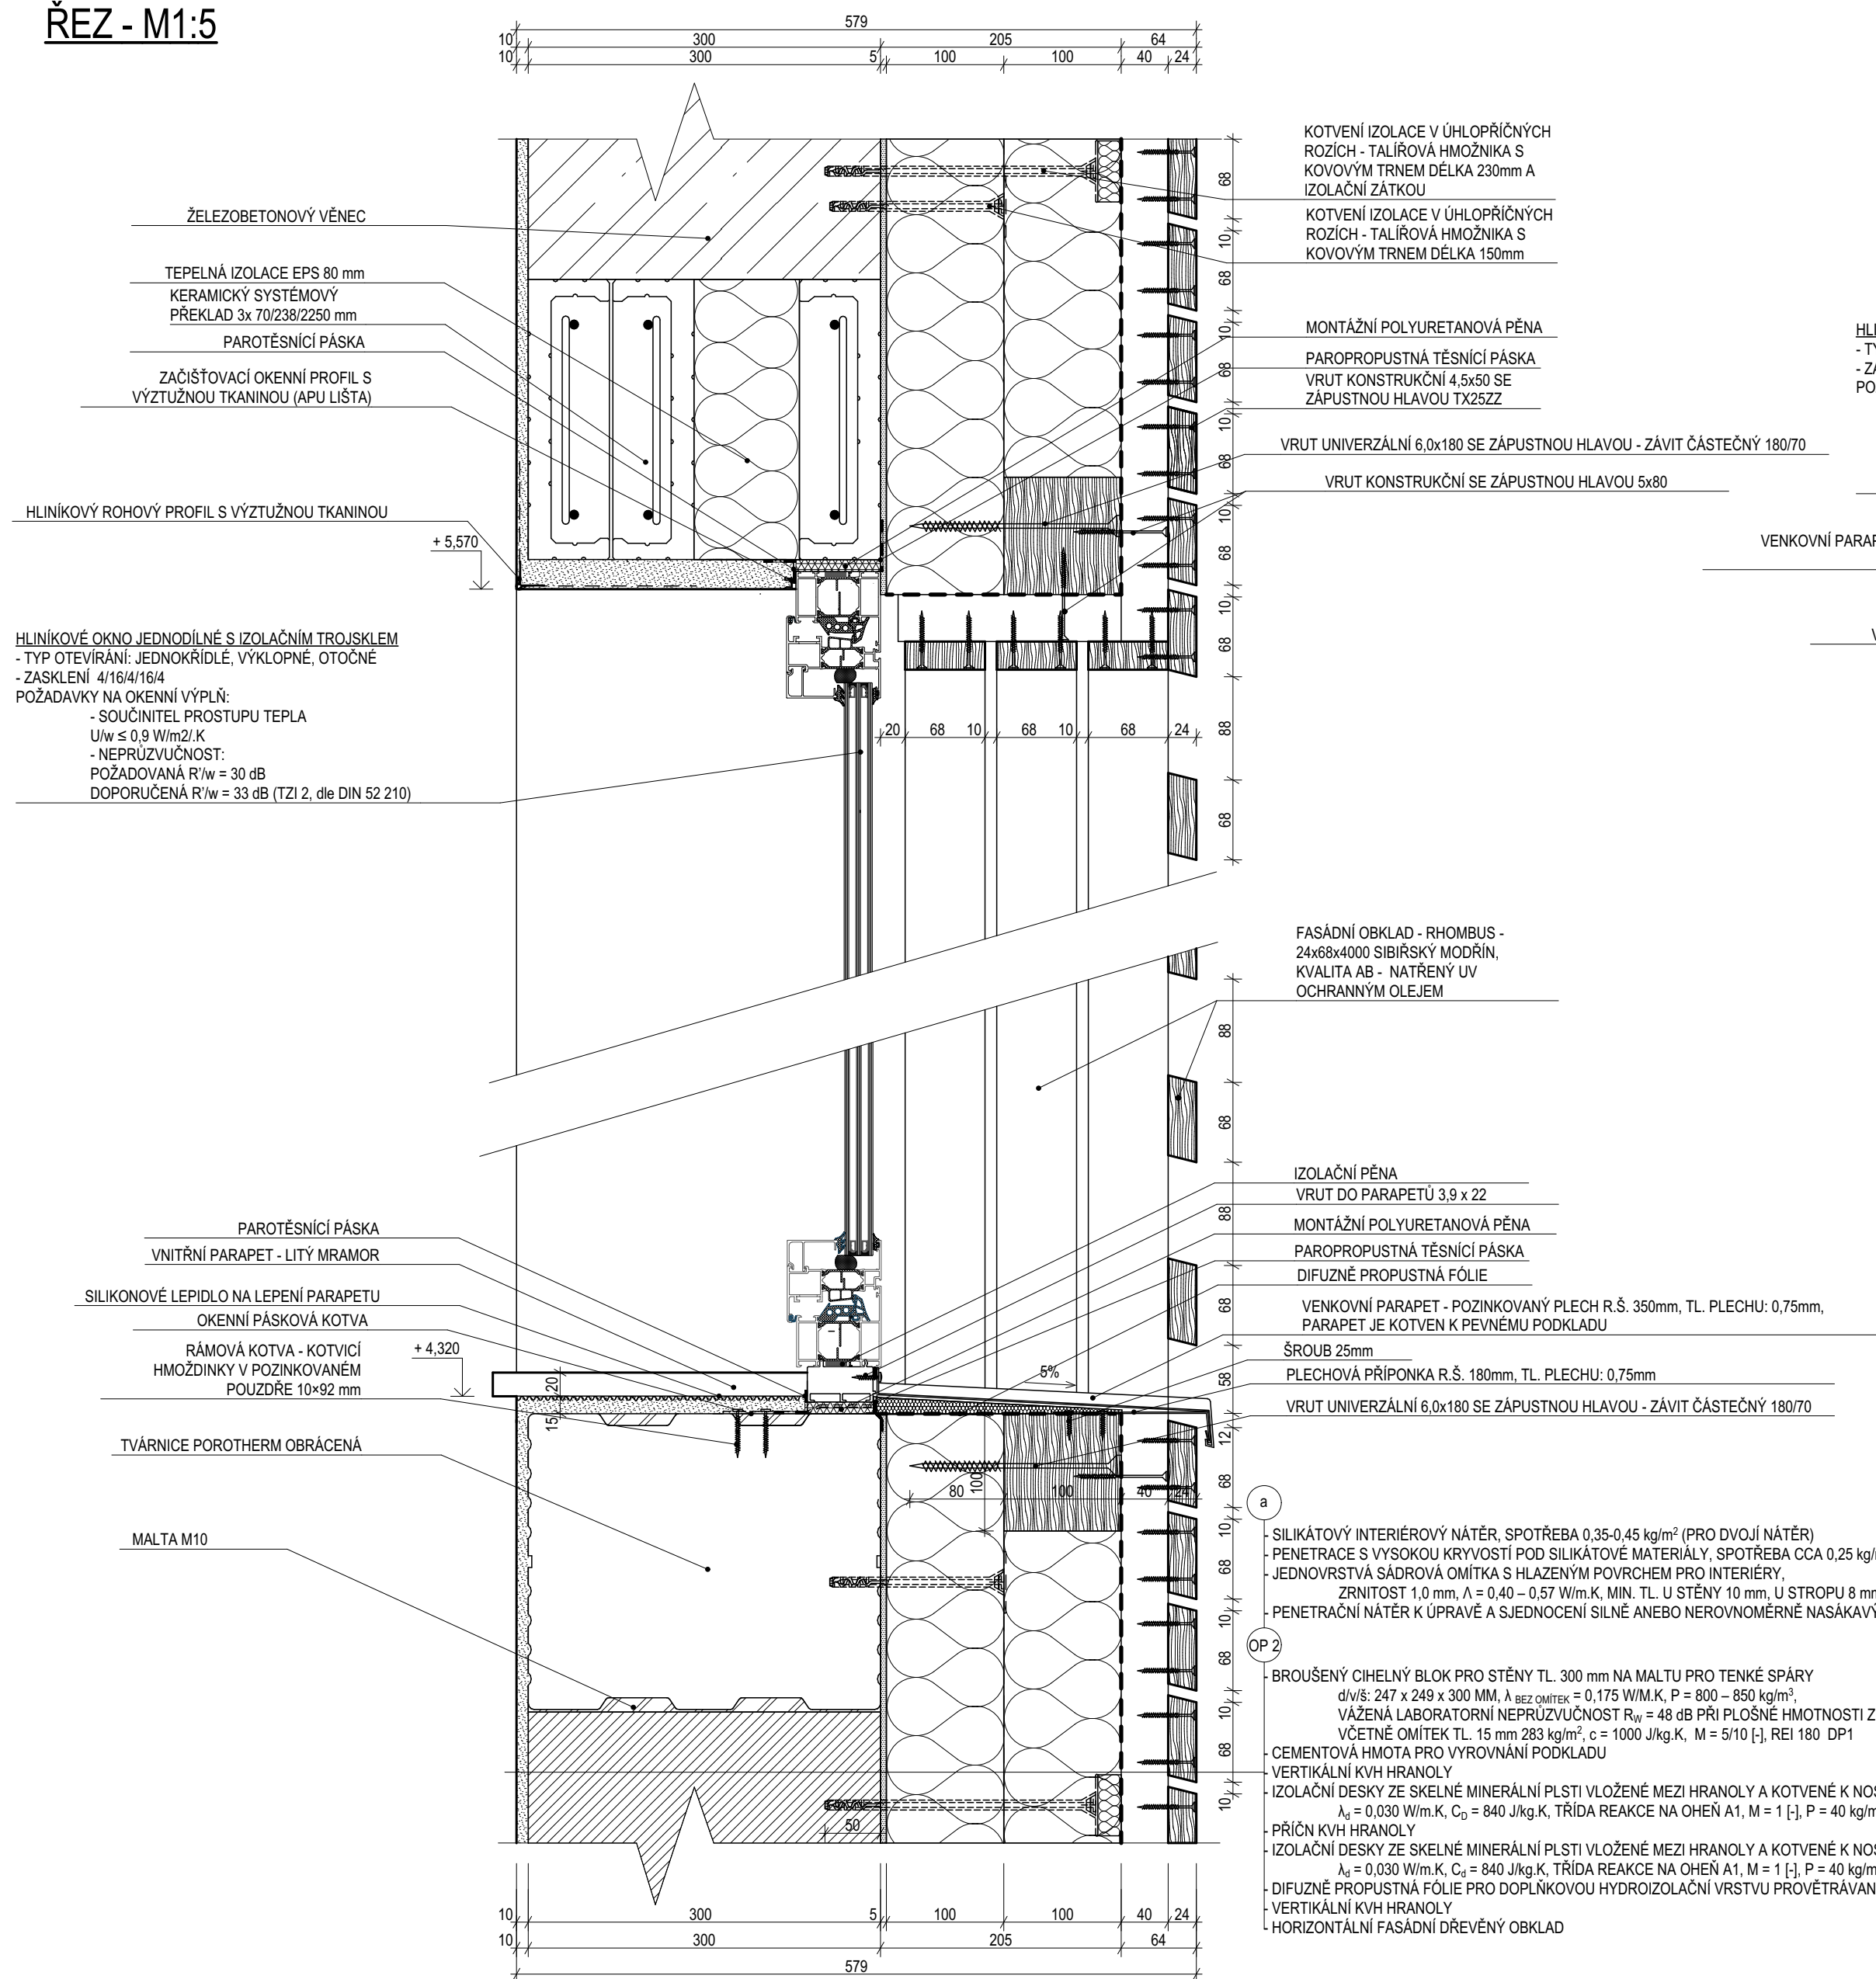


PŮDORYS - M1:5

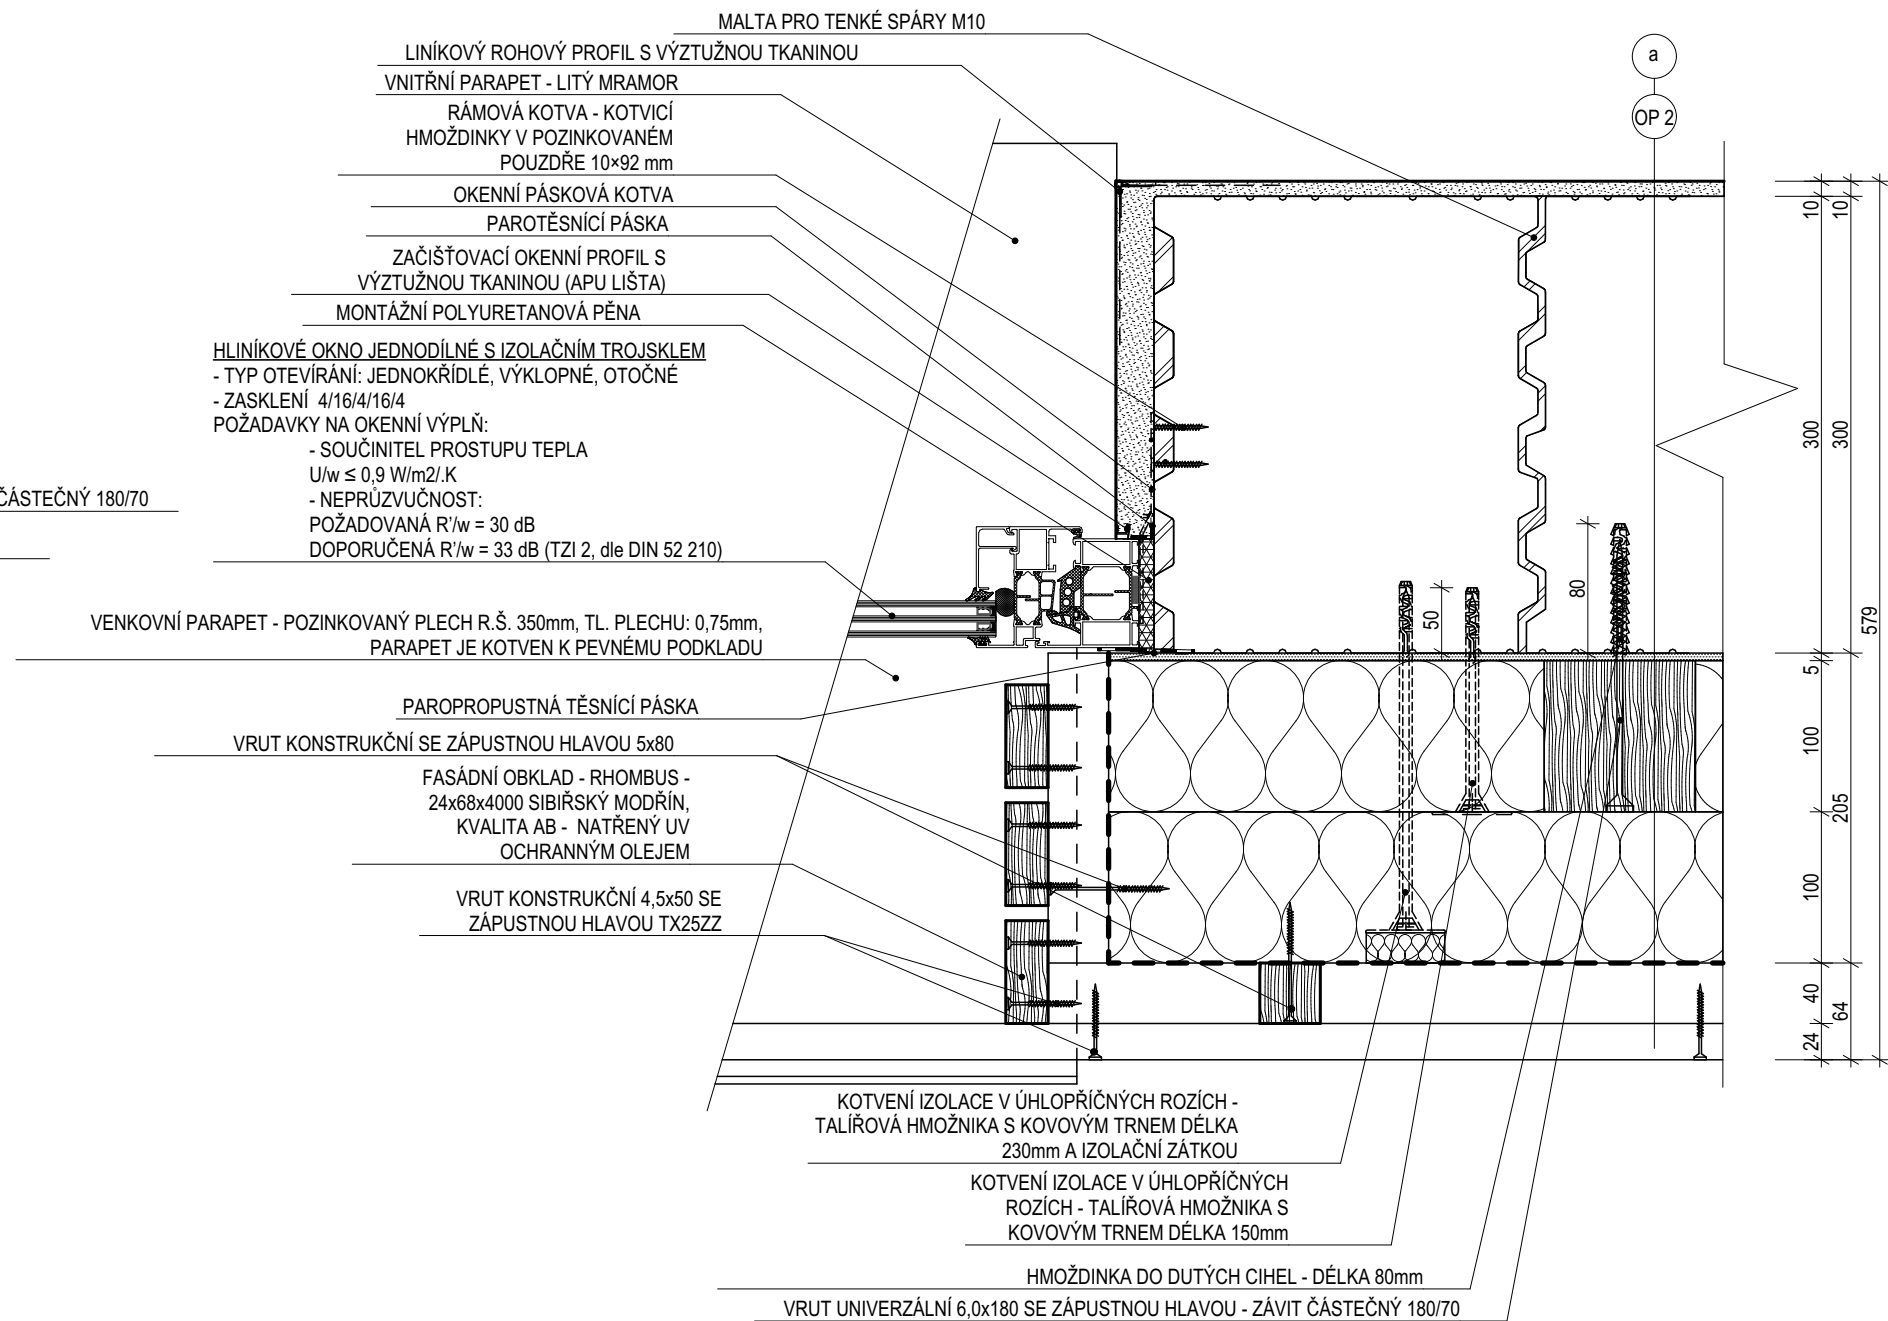


LEGENDA MATERIÁLŮ

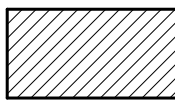


BROUŠENÝ CIHELNÝ BLOK PRO STĚNY TL. 300 mm NA MALTU PRO TENKÉ SPÁRY
délka: 247 x 249 x 300 mm, $f_{\text{BEZ OMÍTEK}} = 0,175 \text{ W/M.K.}$, $P = 800 - 850 \text{ kg/m}^3$,
VÁŽENA LABORATORNÍ NEPRUZUČNOST $R_w = 48 \text{ dB}$ PŘI PLOŠNÉ HMOTNOSTI ZDIVA
VČETNÉ OMÍTKY TL. 15 mm 283 kg/m^2 , $\rho = 1000 \text{ J/kg.K}$, $M = 5/10 \text{ [J...REI 180 DP1}$

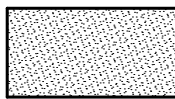

JEDNOVRSTVÁ SÁDROVÁ OMÍTKA S HLAZENÝM POVRCHEM PRO INTERIÉRY,
ZRNITOST 1,0 mm, $\lambda = 0,40 - 0,57 \text{ W/m.K}$, MIN. TL. U STĚNY 10 mm, U STROPU 8 mm,
SPOTŘEBA CCA $10 \text{ kg/m}^2/\text{cm}$

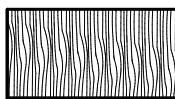


DŘEVĚNÝ OBKLAD - RHOMBUS - 24x68x4000 SIBIŘSKÝ MODŘÍN,
KVALITA AB - NATŘENÝ UV OCHRANNÝM OLEJEM

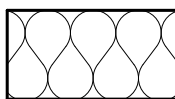

IZOLAČNÍ DESKY ZE SKELNÉ MINERÁLNÍ PLSTI VLOŽENÉ MEZI HRANOLY A
KOTVENÉ K NOSNÉMU ZDIVU, $\lambda_d = 0,030$ W/m.K, $C_D = 840$ J/kg.K, TŘÍDA REAKCE NA OHEŇ A1, M = 1 [-], P = 40 kg/m³

POZNÁMKY

- PODROBNÝ VÝPIS SKLADEB VIZ VÝPIS SKLADEB KONSTRUKCÍ

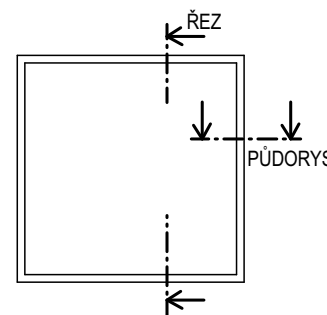

0,000 = 186,79 m n.m., B.p.v./SOUŘADNICOVÝ SYSTÉM S-JTSK

INVESTOR: OBEC BLUČINA, NÁMĚSTÍ SVOBODY 119, 664 56, BLUČINA, IČ: 002 81 611		
STAVEBNÍ ÚPRAVY A PŘÍSTAVBA MŠ BLUČINA		
STUPEŇ: DOKUMENTACE PRO PROVÁDĚNÍ STAVBY		
AUTOR: MARTIN HUDEC, MARCHD ING. ARCH. JANA HOTAŘOVÁ ING. ARCH. JIŘÍ HUŠKE		
ČÁST: D.1.1 ARCHITEKTONICKO-STAVEBNÍ ŘEŠENÍ		STAVEBNÍ PŘEDLOHA: S 001B
VEDOUcí PROJEKTANT: ING. ARCH. JIŘÍ HUŠKE		FIRMA: MY3 architekti s.r.o. IČ: 072 13 263 VRCHLICKÉHO SAD 1894/4 60200 BRNO
ZODPOVĚDNÝ PROJEKTANT: ING. ARCH. JIŘÍ HUŠKE		
VYPRACOVALA: ING. JIŘÍ DŘIL		
KONTROLOVAL: ING. ARCH. JIŘÍ HUŠKE		
NÁZEV VÝKRESU: DETAIL OKNA S PROVĚTRÁVANOU FASÁDOU		DATUM: DUBEN 2021 MĚŘÍTKO: 1:5 PARÉ: Číslo VÝKRESU: DET. 03