


DÍLČÍ ŘEZ A-A' - BOURACÍ PRÁCE

M 1:50

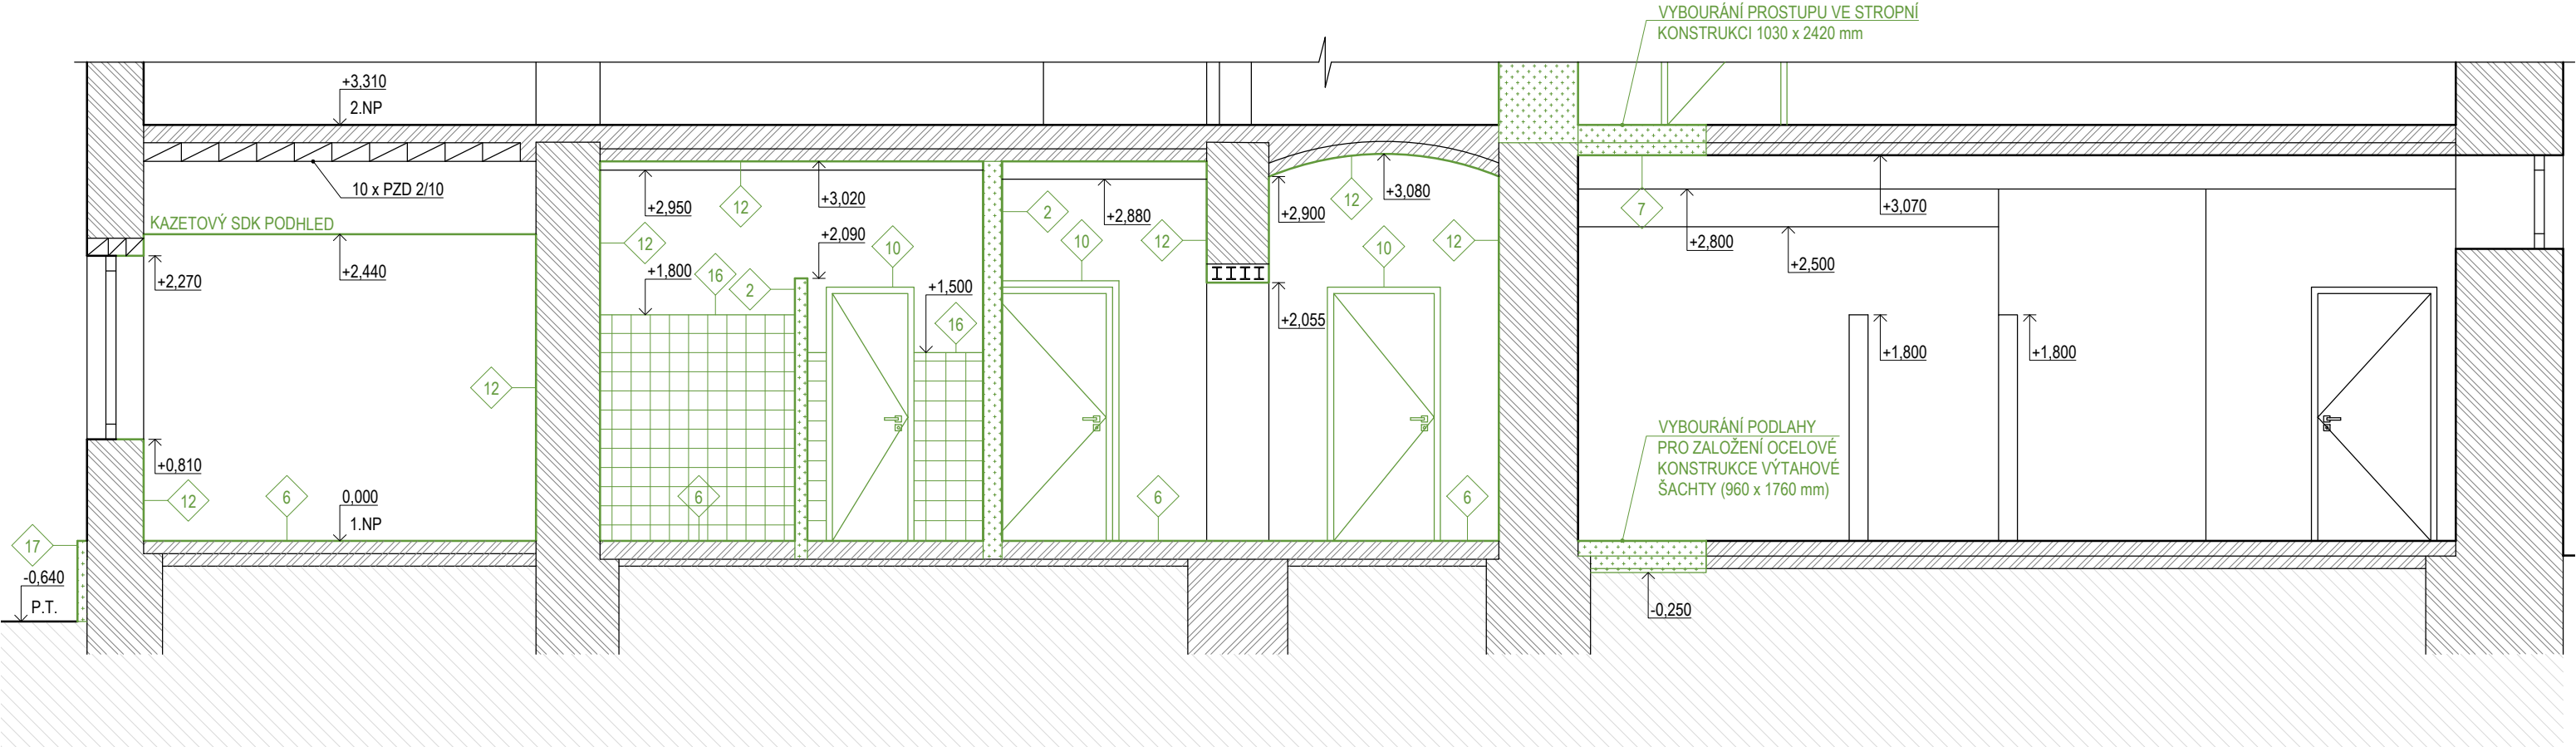

LEGENDA BAREV

-
- BOURANÉ KONSTRUKCE / ODSTRANĚNÍ STÁVAJÍCÍ POVRCHOVÉ ÚPRAVY
-
- STÁVAJÍCÍ KONSTRUKCE / STÁVAJÍCÍ POVRCHOVÁ ÚPRAVA

LEGENDA STAVEBNÍCH ÚPRAV

- 1

VYBOURÁNÍ NOSNÉ STĚNY
- 2

VYBOURÁNÍ NENOSNÉ PŘÍČKY
- 3

VYBOURÁNÍ NOSNÉHO PILÍŘE
- 4

VYBOURÁNÍ NOVÉHO OTVORU + OSAZENÍ PŘEKLADU DLE NÁVRHU
- 5

ZVĚTŠENÍ NOVÉHO OTVORU + OSAZENÍ PŘEKLADU DLE NÁVRHU
- 6

VYBOURÁNÍ PODLAHY DO HLUBKY DLE VÝPISU SKLADEB KONSTRUKCÍ
- 7

VYBOURÁNÍ OTVORU VE STROPNÍ KONSTRUKCI
- 8

VYBOURÁNÍ NIKY V NOSNÉ STĚNĚ + OSAZENÍ PŘEKLADU DLE NÁVRHU
- 9

DEMONTÁŽ OKENNÍ VÝPLNĚ VČETNĚ PARAPETU
- 10

DEMONTÁŽ DVEŘÍ VČETNĚ ZÁRUBNĚ
- 11

DEMONTÁŽ OTOPNÉHO TĚLESA A PŘÍVODNÍHO POTRUBÍ
- 12

ODSTRANĚNÍ/LOKÁLNÍ OPRAVA VNITŘNÍ OMÍTKY
- 13

DEMONTÁŽ VÝDEJNÍHO OKÉNKA
- 14

ODSTRANĚNÍ VNĚJŠÍ OMÍTKY
- 15

ODSTRANĚNÍ OBKLADU V. 1100 mm
- 16

ODSTRANĚNÍ KERAMICKÉHO OBKLADU
- 17

ODSTRANĚNÍ PROVĚTRÁVANÉHO SOKLU
- 18

ODSTRANĚNÍ ZPEVNĚNÝCH PLOCH - BETONOVÁ DLAŽBA
- 19

ODSTRANĚNÍ ZPEVNĚNÝCH PLOCH - BETON
- 20

ODSTRANĚNÍ BETONOVÉHO SCHODIŠTĚ
- 21

ODSTRANĚNÍ OCELOVÉHO ÚNIKOVÉHO SCHODIŠTĚ
- 22

ODSTRANĚNÍ OPĚRNÉ ZÍDKY

POZNÁMKY:

- PŘI REALIZACI JE NUTNÉ POSTUPOVAT DLE PLATNÝCH NOREM, TECHNOLOGICKÝCH PŘEDPISŮ A TECHNICKÝCH LISTŮ POUŽITÝCH MATERIÁLŮ S OHLEDEM NA VŠECHNY PLATNÉ PŘEDPISY BOZP
- PRÁCE NUTNO KOORDINOVAT S DOKUMENTACÍ JEDNOTLIVÝCH PROFESÍ
- VEŠKERÉ NEJASNOSTI NUTNO KONZULTOVAT S HLAVNÍM PROJEKTANTEM

- V MÍSTNOSTECH, KDE DOCHÁZÍ K NÁVRHU NOVÝCH SVÍTIDEL, PŘÍPADNĚ K NOVÝM POVRCHOVÝM ÚPRAVÁM STROPNÍ KONSTRUKCE, BUDOU VŠECHNA STÁVAJÍCÍ SVÍTIDLA DEMONTOVÁNA

0,000 = 186,79 m n.m., B.p.v./SOUŘADNICOVÝ SYSTÉM S-JTSK

INVESTOR: OBEC BLUČINA, NÁMĚSTÍ SVOBODY 119, 664 56, BLUČINA, IČ: 002 81 611			
STAVEBNÍ ÚPRAVY A PŘÍSTAVBA MŠ BLUČINA			
STUPEŇ:		DOKUMENTACE PRO PROVÁDĚNÍ STAVBY	
AUTOŘI:		MARTIN HUDEC, MARCHD ING. ARCH. JANA HOTAŘOVÁ ING. ARCH. JIŘÍ HUŠKE	
ČÁST:		STAVEBNÍ OBJEKT:	
D.1.1 ARCHITEKTONICKO-STAVEBNÍ ŘEŠENÍ		SO 01A - STAVEBNÍ ÚPRAVY MŠ	
VEDOUČÍ PROJEKTANT:		ING. ARCH. JIŘÍ HUŠKE	FIRMA: MY3 architekti s.r.o. IČ: 072 13 263 VRCHLICKÉHO SAD 1894/4 60200 BRNO
ZODPOVĚDNÝ PROJEKTANT:		ING. ARCH. JIŘÍ HUŠKE	
VYPRACOVALA:		ING. MICHAELA KOČMANOVÁ	
KONTROLOVAL:		ING. ARCH. JIŘÍ HUŠKE	
NÁZEV VÝKRESU:		DATUM:	
DÍLČÍ ŘEZ A-A' - BOURACÍ PRÁCE		DUBEN 2021	
		MĚŘÍTKO:	
		1:50	
		PARÉ:	ČÍSLO VÝKRESU: D.1.1.5