
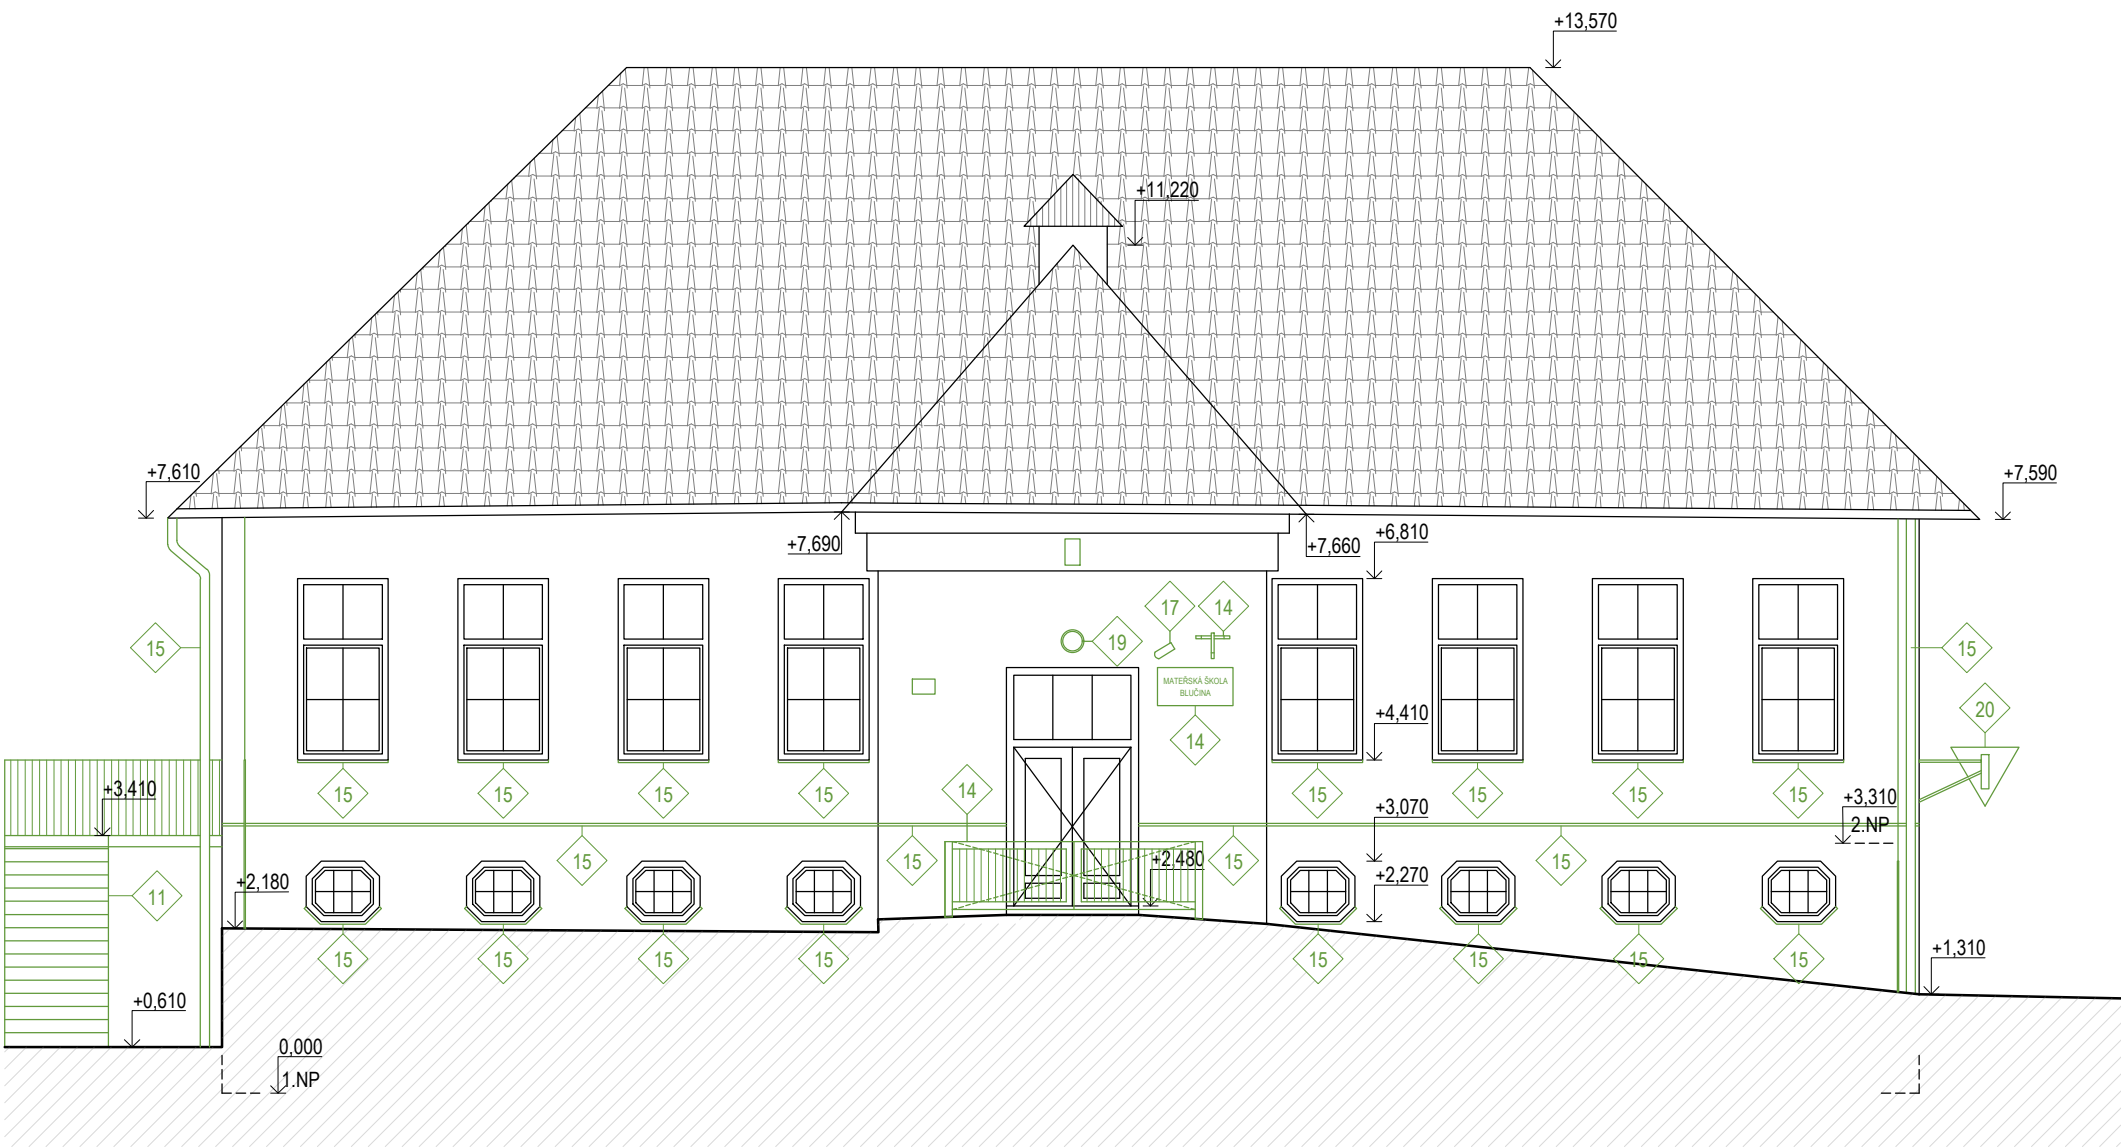


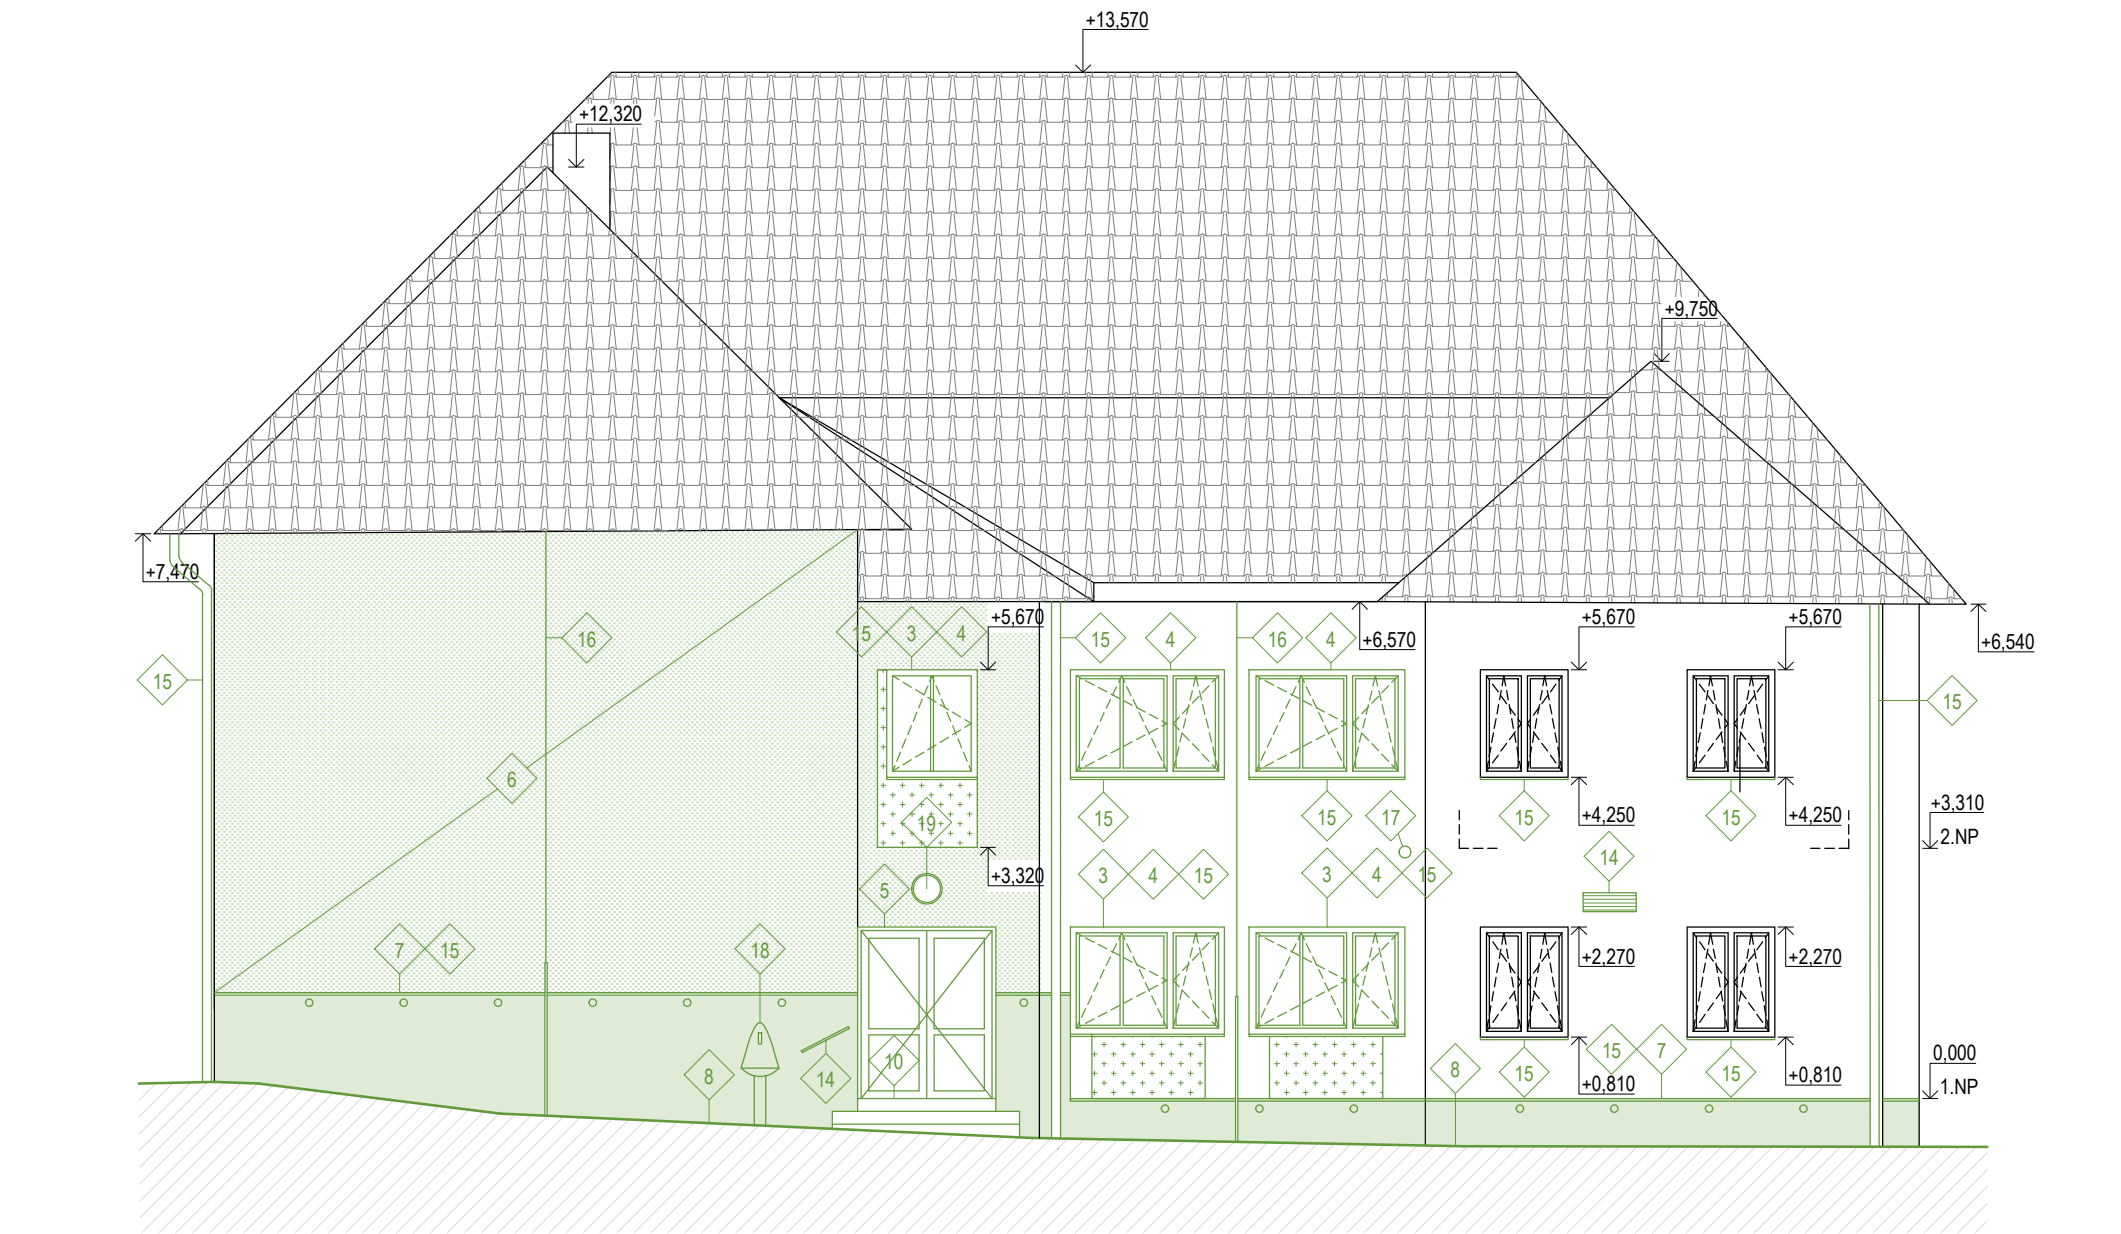

LEGENDA BAREV

- BOURANÉ KONSTRUKCE
- STÁVAJÍCÍ KONSTRUKCE

LEGENDA STAVEBNÍCH ÚPRAV

- ODSTRANĚNÍ VŠECH NOSNÝCH I NENOSNÝCH KONSTRUKCÍ
ODSTRANĚNO SAMOSTATNÝM SOUHLASEM
- VYBOURÁNÍ NOVÉHO OTVORU + OSAZENÍ PŘEKladU DLE NÁVRHU
- ZVĚTŠENÍ NOVÉHO OTVORU + OSAZENÍ PŘEKladU DLE NÁVRHU
- DEMONTÁŽ OKENNÍ VÝPLNĚ VČETNĚ PARAPETU
- DEMONTÁŽ DVEŘÍ VČETNĚ ZÁRUBNĚ
- ODSTRANĚNÍ/LOKÁLNÍ OPRAVA VENKOVNÍ OMÍTKY
- ODSTRANĚNÍ PROVĚTRÁVANÉHO SOKLU
- ODSTRANĚNÍ ZPEVNĚNÝCH PLOCH - BETONOVÁ DLAŽBA
- ODSTRANĚNÍ ZPEVNĚNÝCH PLOCH - BETON
- ODSTRANĚNÍ BETONOVÉHO SCHODIŠTĚ
- ODSTRANĚNÍ OCELOVÉHO ÚNIKOVÉHO SCHODIŠTĚ
- ODSTRANĚNÍ OPĚRNÉ ZÍDKY
- ODSTRANĚNÍ BETONOVÉHO PLOTU VČETNĚ VRAT
- DEMONTÁŽ ZÁMEČNICKÝCH VÝROBKŮ
- DEMONTÁŽ KLEMPÍŘSKÝCH VÝROBKŮ
- DEMONTÁŽ HROMOSVODU
- DEMONTÁŽ KAMEROVÉHO SYSTÉMU
- DEMONTÁŽ VENKOVNÍHO PÍTKA
- DEMONTÁŽ VENKOVNÍHO OSVĚTLENÍ
- DEMONTÁŽ DOPRAVNÍHO ZNAČENÍ


POPIS STÁVAJÍCÍHO STAVU OBJEKTU MATEŘSKÉ ŠKOLY

OBJEKT MATEŘSKÉ ŠKOLY JE SAMOSTATNĚ STOJÍCÍ BUDOVA UPROSTŘED OBCE BLUČINA. BUDOVA BYLA POSTAVENA PRAVDĚPODOBNĚ V 1.POLOVINĚ 20.STOLETÍ. BĚHEM SVÉ EXISTENCE BYLA NĚKOLIKRÁT PŘESTAVOVÁNA. NEJVĚTŠÍ REKONSTRUKCE PROBĚHLA V ROCE 1997 A 2002.

JEDNÁ SE O DVOUPODLAŽNÍ OBJEKT ČTVERCOVÉHO PŮDORYSNÉHO TVARU. ZE STATICKÉHO HLEDISKA SE JEDNÁ O KOMBINACI PODÉLNÉHO A PŘÍČNÉHO NOSNÉHO SYSTÉMU.

- ZÁKLADY JSOU Z CIHELNÝCH ZÁKLADOVÝCH PASŮ.
- SVISLÉ NOSNÉ KONSTRUKCE JSOU PŘEVÁŽNĚ Z CIHEL PLNÝCH PÁLENÝCH NA MALTU PRAVDĚPODOBNĚ VÁPENNOU. MÍSTNĚ JSOU V OBJEKTU POUŽITY DÉROVANÉ TVÁRNICE Z DOBY, KDY BYL OBJEKT REKONSTRUOVÁN.
- VNITŘNÍ OMÍTKY JSOU VĚTŠINOU VÁPENNÉ. NA OBVODOVÝCH STĚNÁCH JSOU NA NĚKTERÝCH MÍSTECH Z INTERIÉRU POUŽITY ODVĚTRÁVANÉ PŘEDSTĚNY ZE SÁDROKARTONU. VENKOVNÍ OMÍTKY JSOU PRAVDĚPODOBNĚ VÁPENOCEMENTOVÉ, JEN V SOKLOVÉ ČÁSTI JE ZDIVO BEZ OMÍTEK, CHRÁNĚNO PROVĚTRÁVANÝM SOKLEM Z OSB DESEK.
- VODOROVNÉ NOSNÉ KONSTRUKCE JSOU V OBJEKTU RŮZNÉHO TYPU. NAD 1.NP SE NACHÁZÍ CIHELNÉ KLENBY NEBO I KERAMICKÉ STROPNÍ VLOŽKY HURDIS. NAD 2.NP JSOU PLOCHÉ KLENBY Z KERAMICKÝCH VLOŽEK, DŘEVĚNÉ TRÁMOVÉ STROPY A BETONOVÉ PANELE.
- NÁŠLAPNÉ VRSTVY PODLAH TVOŘÍ KERAMICKÉ DLAŽBY, PVC NA BETONOVÉ MAZANINĚ NEBO DŘEVĚNÝCH DESKÁCH. NA PŮDĚ JSOU VĚTŠINOU CIHELNÉ PŮDOVKY.
- STŘECHA JE SEDLOVÁ S VALBAMI. DEŠŤOVÁ VODA ZE STŘECH JE SVEDENA DO PODOKAPNÍCH ŽLABŮ. SVODY JSOU ZAÚSTĚNY DO KANALIZACE.
- OKOLNÍ TERÉN JE SVAŽITÝ, DVŮR JE PŘÍBLIŽNĚ O 2,5 METRU NÍŽ NEŽ TERÉN U HLAVNÍHO VSTUPU. ZE STRANY ULICE A DVORA JE TVOŘEN CHODNÍKEM Z BETONOVÉ DLAŽBY, ZE STRANY VSTUPU SE NACHÁZÍ ANGLICKÝ DVOREK A KAČÍREK.

SCHÉMA OBJEKTU

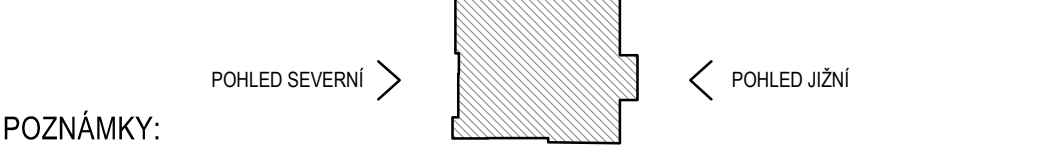

POZNÁMKY:

- PŘI REALIZACI JE NUTNÉ POSTUPOVAT DLE PLATNÝCH NOREM, TECHNOLOGICKÝCH PŘEDPISŮ A TECHNICKÝCH LISTŮ POUŽITÝCH MATERIÁLŮ S OHLEDEM NA VŠECHNY PLATNÉ PŘEDPISY BOZP
- PRÁCE NUTNO KOORDINOVAT S DOKUMENTACÍ JEDNOTLIVÝCH PROFESÍ
- VEŠKERÉ NEJASNOSTI NUTNO KONZULTOVAT S HLAVNÍM PROJEKTANTEM

000 = 186,79 m n.m., B.p.v./SOUŘADNICOVÝ SYSTÉM S-JTSK			
INVESTOR: OBEC BLUČINA, NÁMĚSTÍ SVOBODY 119, 664 56, BLUČINA, IČ: 002 81 611			
STAVEBNÍ ÚPRAVY A PŘÍSTAVBA MŠ BLUČINA			
STUPEŇ:		DOKUMENTACE PRO PROVÁDĚNÍ STAVBY	
AUTOŘI:		MARTIN HUDEC, MARCHD ING. ARCH. JANA HOTAŘOVÁ ING. ARCH. JIŘÍ HUŠKE	
ČÁST:		STAVEBNÍ OBJEKT:	
D.1.1 ARCHITEKTONICKO-STAVEBNÍ ŘEŠENÍ		SO 01A, SO 02	
VEDOUČÍ PROJEKTANT:		FIRMA:	
ING. ARCH. JIŘÍ HUŠKE		MY3 architekti s.r.o.	
ZODPOVĚDNÝ PROJEKTANT:		IČ: 072 13 263	
ING. ARCH. JIŘÍ HUŠKE		VRCHLICKÉHO SAD 1894/4	
VYPRACOVALA:		602 00 BRNO	
ING. MICHAELA KOČMANOVÁ			
KONTROLOVAL:		DATUM:	
ING. ARCH. JIŘÍ HUŠKE		DUBEN 2021	
NÁZEV VÝKRESU:		MĚŘÍTKO:	
POHLED SEVERNÍ A JIŽNÍ - BOURACÍ		1:100	
PRÁCE		PARÉ:	ČÍSLO VÝKRESU:
			D.1.1.7