



- NEZAKRESLENÉ OTVORY MUSÍ BÝT ODSOUHLASENY PROJEKTANTEM STAVEBNÍ KONSTRUKČNÍHO ŘEŠENÍ PŘED JEJICH PROVEDENÍM
- PŘI VRTÁNÍ OTVORŮ PRO CHEMICKÉ KOTVY NESMÍ BÝT PORUŠENA VÝZTUŽ ŽELEZOBETONOVÝCH KONSTRUKCÍ
- ZEMINA POD ZAKLADOVÝMI KONSTRUKCEMI BUDE PŘEHŮTNĚNA S KONČEÝM ZHUTNĚNÍM MIN. Ed_{ef}2=60MPa, PŘED PROVEDENÍM ZHUTNĚNÍ JE NUTNO PROVEST KZOUŠKY ZHUTNĚNÍ A V PŘÍPADĚ, ŽE VÝSLEDKY BUDOU NEDOSTATEČNÉ, JE NUTNO ZEMINU POD DESKOU NAHRADIT HUTNĚNOU VRSTVOU ZE ŠTERKODRTI
- PODSTUPNICE SCHODIŠŤ JSOU NAVRŽENA Z POHLEDYOVÉHO BETONU VE TŘÍDE POKLEDYOVOSTI PB2
- VNITŘNÍ STRANY PASŮ PROHLUBNĚ PRO STROM Z POHLEDYOVÉHO BETONU VE TŘÍDE POKLEDYOVOSTI PB2
- DISTANČNÍKY NA BOČNÍCH STRANÁCH Z POHLEDYOVÉHO BETONU VLAKNOBETONOVÉ BODOVÉ
- VÝSTUPNÍ HRANY KONSTRUKCÍ BUDOU KOSENY TROJÚHELNÍKOVÝMI LÍŠŤAMI 10x10mm
- PROVÁDĚNÍ SCHODIŠŤOVÝCH A POSEDYOVÝCH STUPŇŮ SE PŘEDPOKLÁDÁ DODATEČNĚ PO PROVEDENÍ SCHODIŠŤOVÝCH DESEK, STUPNĚ BUDOU BETONOVÝMI POSTUPNĚ PO ZABETONOVÁNÍ A ZATVRDNUTÍ STUPŇŮ POD NIMI, HORNÍ LICE POCHOZÍCH STUPŇÍ BEZ DŘEVĚNÉHO OBKLADU BUDOU KARTÁČOVANÉ

P.B. = PROSTÝ BETON
PROM. = PROMĚNNÁ

- | | |
|---|---|
|  | HORNÍ LÍČ SCHODIŠŤOVÝCH STUPŇŮ KARTÁČOVANÝ |
|  | HORNÍ LÍČ DESKY KARTÁČOVANÝ |
|  | PROŘEZ DESKY DO HLoubKY MAX. 50mm, PROŘEZ PROVÉST PO ZATVRDNUTÍ DESKY |
|  | PROŘEZ V MÍSTĚ HORNÍHO ZLOMU DESKY DO HLoubKY MAX. 50mm, PROŘEZ PROVÉST PO ZATVRDNUTÍ DESKY |
|  | HORNÍ LÍČ ŽELEZOBETONOVÉ KONSTRUKCE |
|  | DOLNÍ LÍČ ŽELEZOBETONOVÉ KONSTRUKCE |

VŠECHNY POUŽITÉ MATERIÁLY MUSÍ SPLŇOVAT POŽADAVKY TECHNICKÝCH NOREM
A PŘÍSLUŠNÉ LEGISLATIVY ČESKÉ REPUBLIKY.
VŠECHNY VÝROBKY MUSÍ BÝT POUŽITY V SOULADU S TECHNICKÝMI LISTY VÝROBCŮ.




HORNÍ LÍCE STUPŇŮ KARTÁČOVANÉ, PODSTUPNICE POHLEDOVÉ,
TRÍDA POHLEDOVOSTI PB2




1:50



1:50

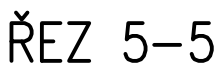

1:50

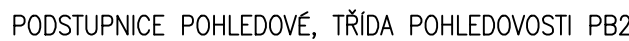

1:50

PODSTUPNICE POHLEDOVÉ, TŘÍDA POHLEDOVOSTI PB2



INVESTOR: OBEC BLUČINA, NÁMĚSTÍ SVOBODY 119, 664 56, BLUČINA, IČ: 002 81 611		
STAVEBNÍ ÚPRAVY A PŘÍSTAVBA MŠ BLUČINA		
STUPEŇ: DOKUMENTACE PRO PROVEDENÍ STAVBY		
AUTŮR:	FIRMA:	
MARTIN HUDEC, MARCHD ING. ARCH. JANA HOTAŘOVÁ ING. ARCH. JIRÍ HUŠKE	MY3 architekti s.r.o. IČ: 072 13 263 VROCHUKEHO SAD 1894/4 602 00 BRNO	
ČÁST:	STAVEBNÍ OBJEKT:	
D.1.2 STAVEBNÉ KONSTRUKČNÍ ŘEŠENÍ	SO 01	
VEDOUcí PROJEKTANT: ING.ARCH. JIRÍ HUŠKE	FIRMA:	
ZODPOVĚDNÝ PROJEKTANT: ING. LUKÁŠ LOUIDL	LOUIDL projekt, s.r.o. OBRÁNSKÁ 1115/43 614 00 BRNO	
VYPRACOVAL: ING. LUKÁŠ LOUIDL	e-mail: lloudl@loudlprojekt.cz	
KONTROLOVAL: ING.LUKÁŠ LOUIDL	tel. +20 723 111 671	
NÁZEV VÝKRESU:	DATUM: DUBEN 2021	
KONSTRUKCE VENKOVNÍCH ZÁKLADŮ - TVAR	MĚŘÍTKO: 1:50	
	PÁŘE:	ČÍSLO VÝKRESU: D.1.2.08