
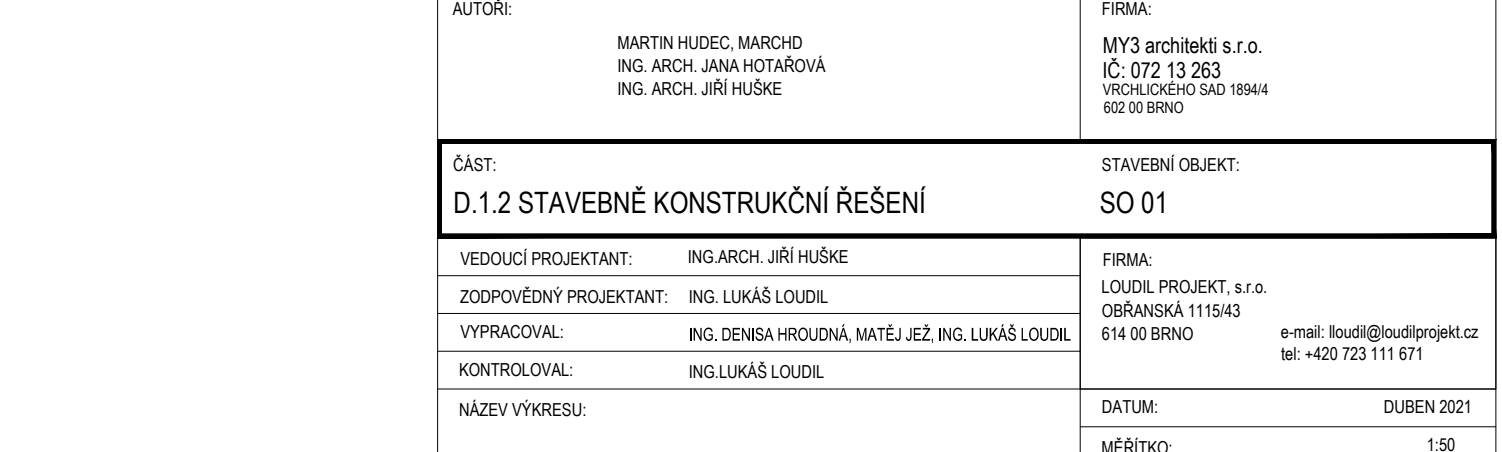
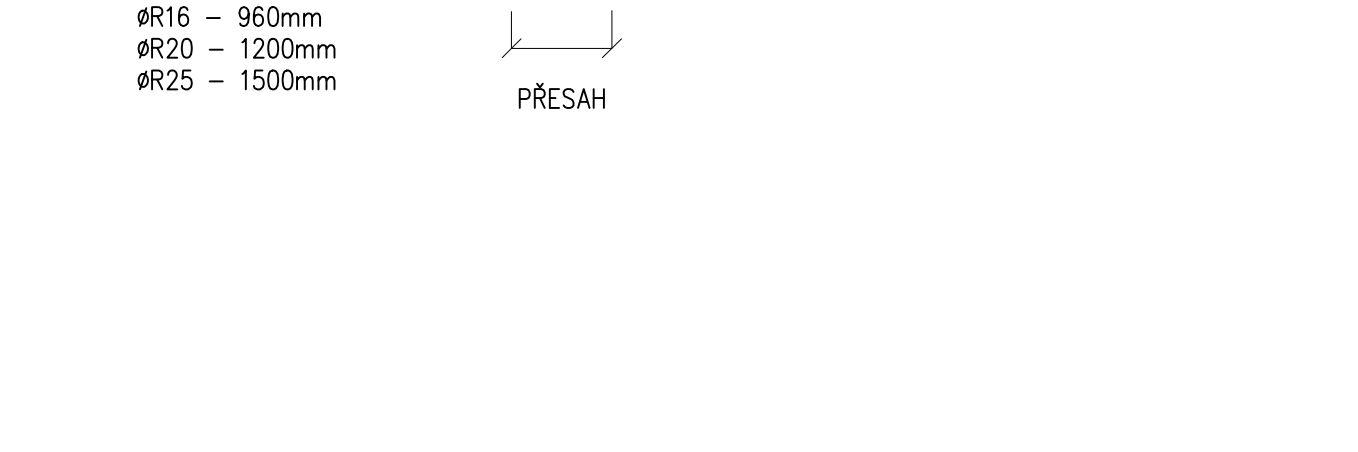
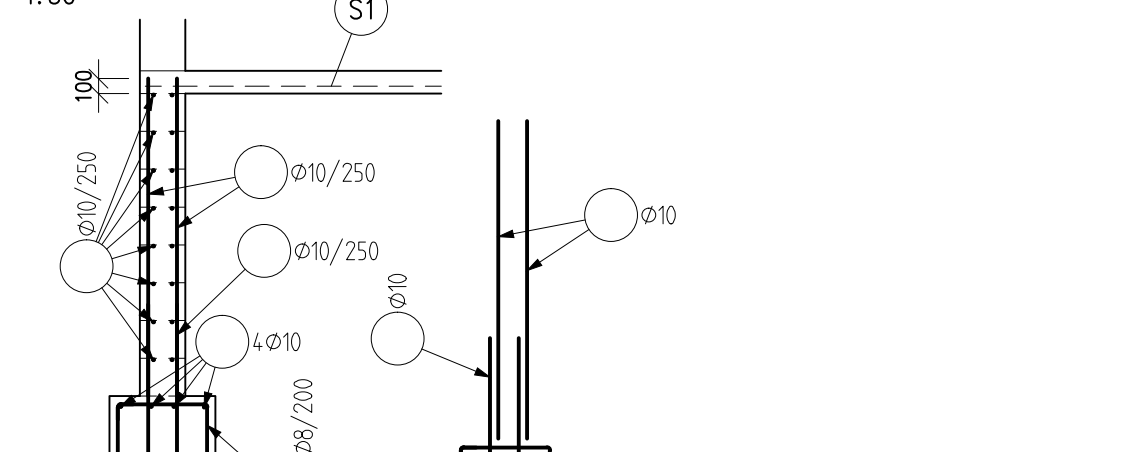
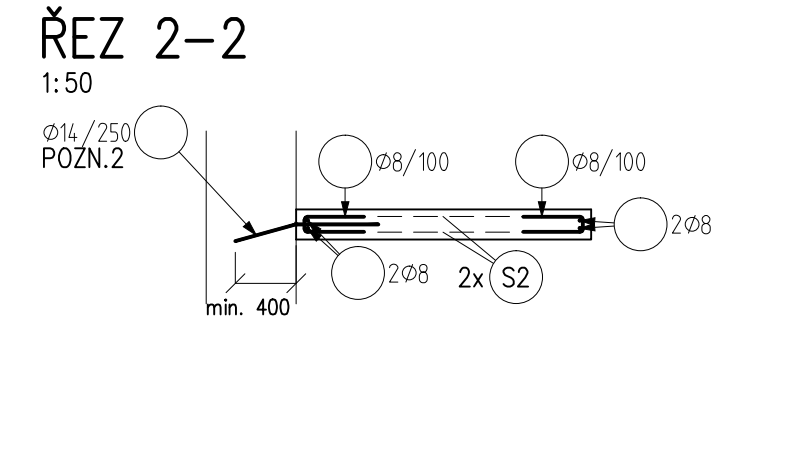
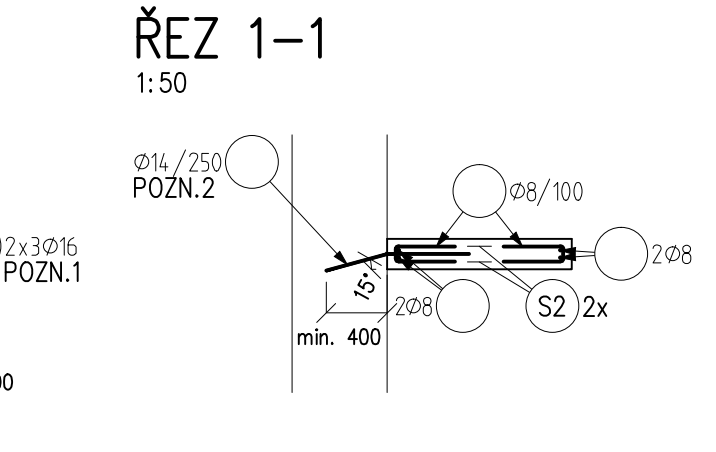
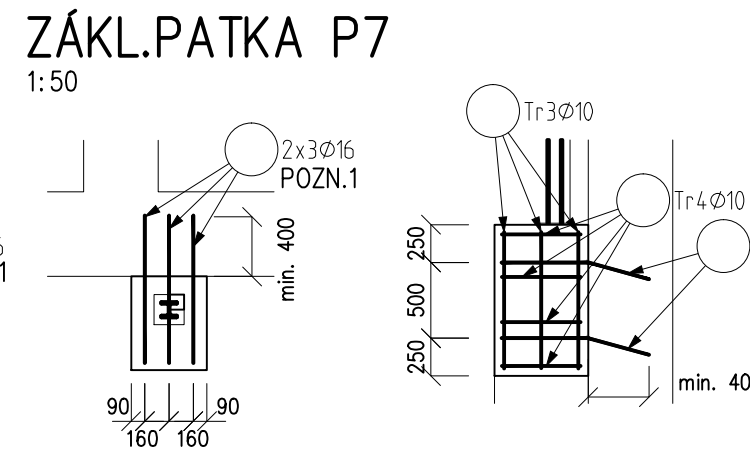
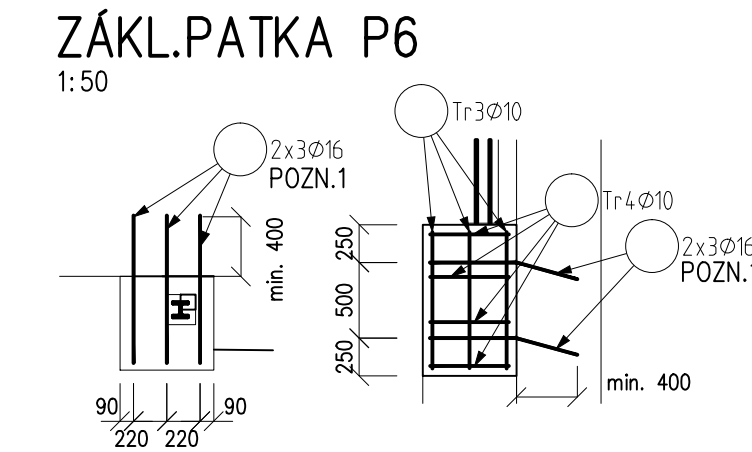
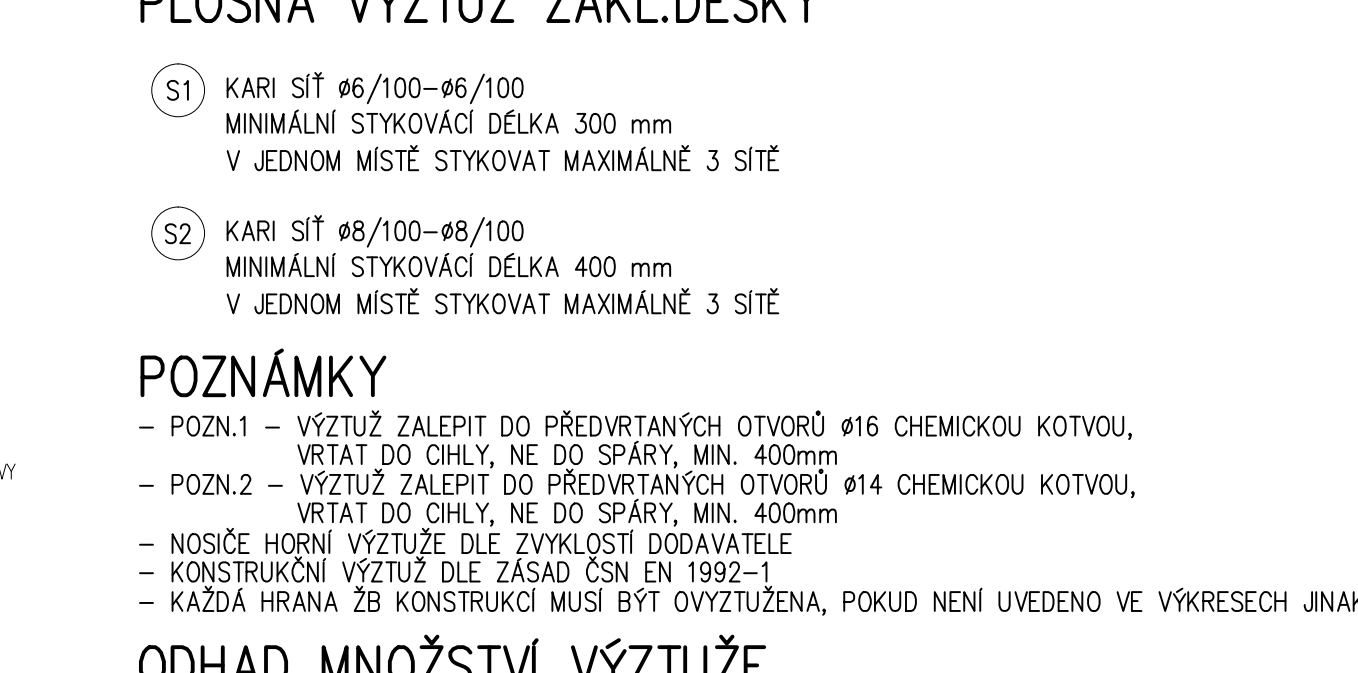
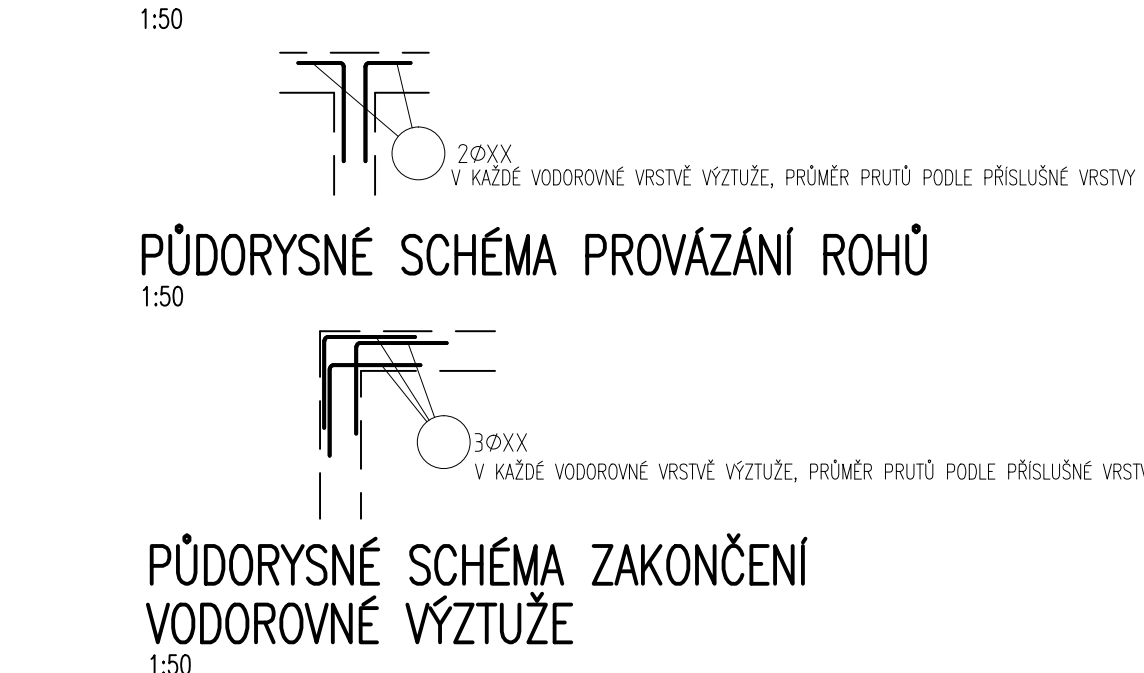
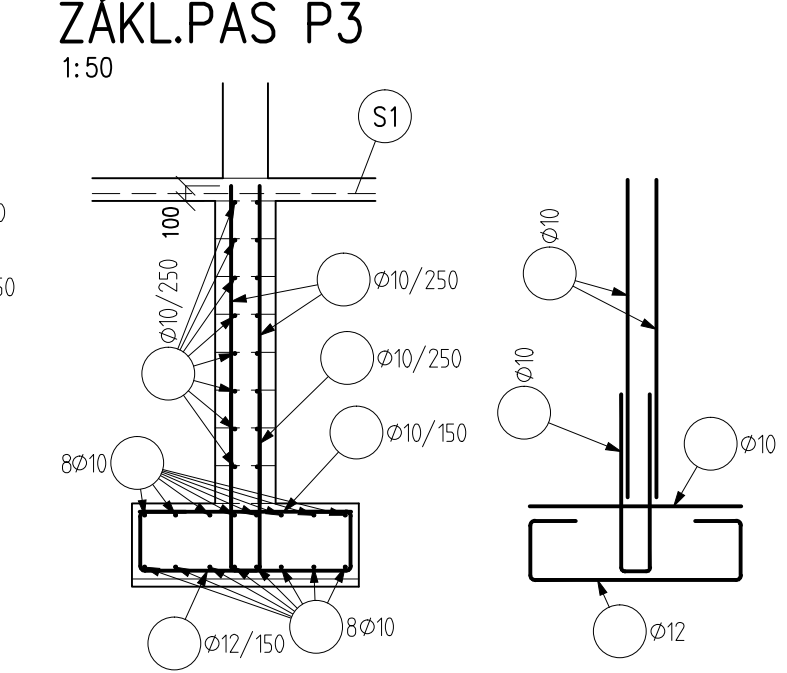
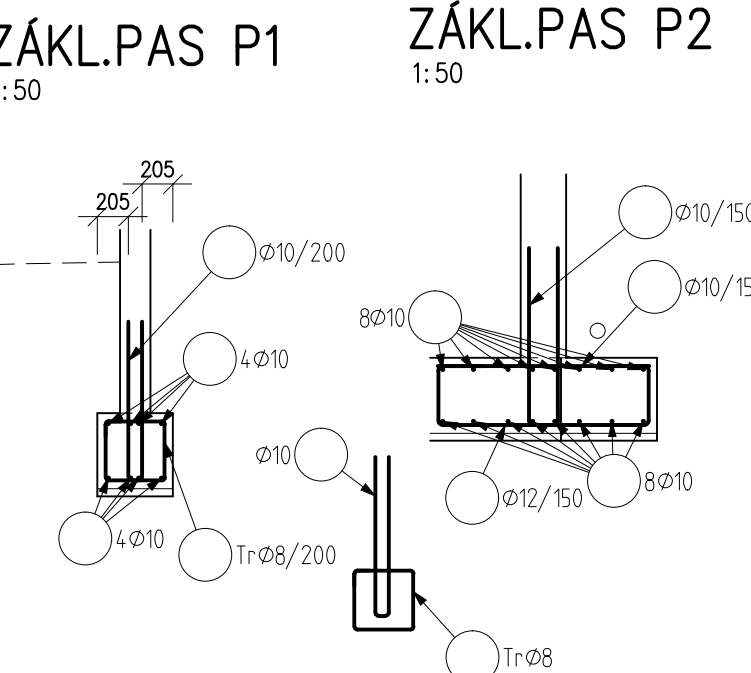


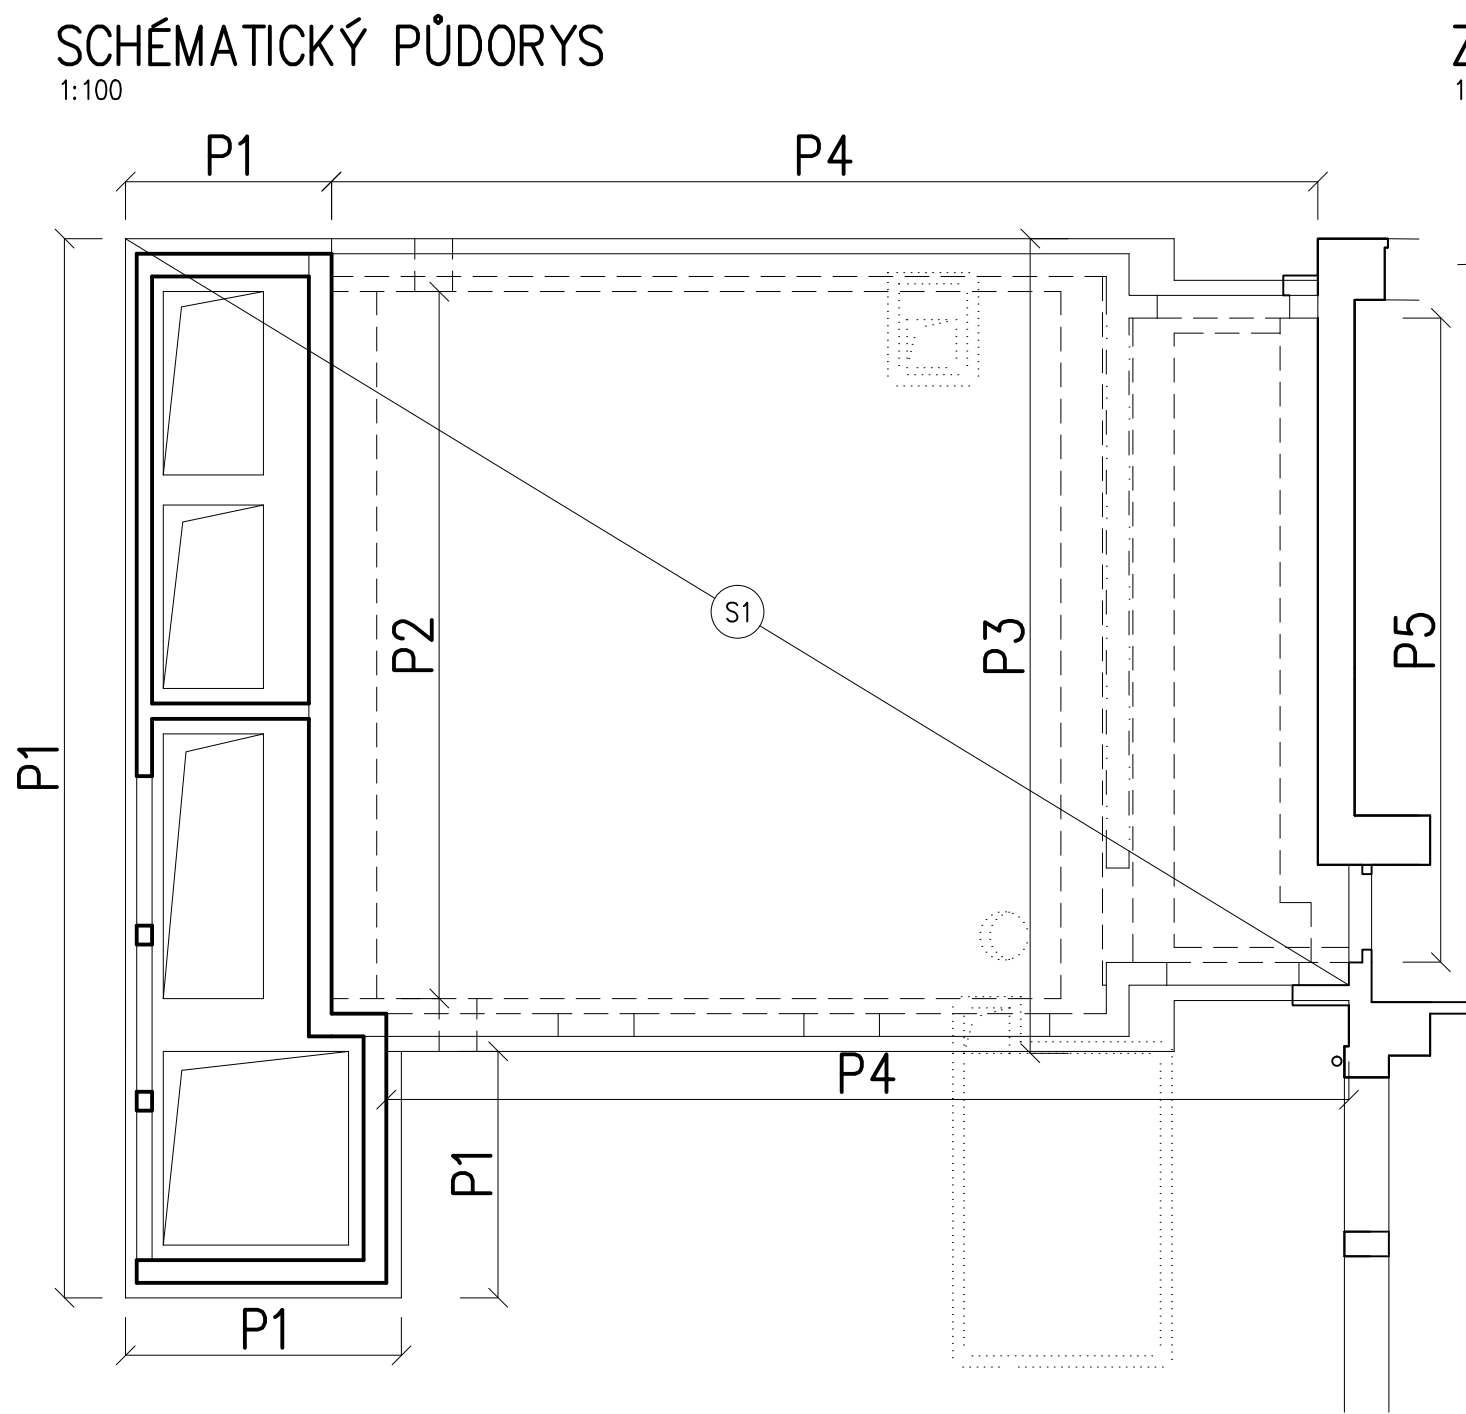

VEDOUcí PROJEKTANT: ING.ARCH. JIŘÍ HUŠKE		FIRMA: LOUDIL PROJEKT, s.r.o.	
ZODPOVĚDNÝ PROJEKTANT: ING. LUKÁŠ LOUDIL		OBRÁNSKÁ 1115/43	
VYPRACOVAL: ING. DENISA HROUDNÁ, MATĚJ JEŽ, ING. LUKÁŠ LOUDIL		614 00 BRNO	
KONTROLOVAL: ING. LUKÁŠ LOUDIL		e-mail: loudil@loudilprojekt.cz	
NÁZEV VÝKRESU:		DATUM: DUBEN 2021	
		MĚŘÍTKO: 1:50	
		PARÉ:	
		ČÍSLO VÝKRESU: D.1.2.21	

INVESTOR: OBEC BLUČINA, NÁMĚSTÍ SVOBODY 119, 664 56, BLUČINA, IČ: 002 81 611	
STAVEBNÍ ÚPRAVY A PŘÍSTAVBA MŠ BLUČINA	
STUPEŇ: DOKUMENTACE PRO PROVEDENÍ STAVBY	
AUTÓŘI: MARTIN HUDEC, MARCHO ING. ARCH. JANA HOTAROVÁ ING. ARCH. JIŘÍ HUŠKE	FIRMA: MY3 architekti s.r.o. IČ: 072 13 263 VŘCHLICKÉHO ŠKD 18944 602 00 BRNO
ČÁST: D.1.2 STAVEBNĚ KONSTRUKČNÍ ŘEŠENÍ	
STAVEBNÍ OBJEKT: SO 01	
VEDOUcí PROJEKTANT: ING.ARCH. JIŘÍ HUŠKE	
ZODPOVĚDNÝ PROJEKTANT: ING. LUKÁŠ LOUDIL	
VYPRACOVAL: ING. DENISA HROUDNÁ, MATĚJ JEŽ, ING. LUKÁŠ LOUDIL	
KONTROLOVAL: ING. LUKÁŠ LOUDIL	
NÁZEV VÝKRESU:	
KONSTRUKCE ZÁKLADŮ - SCHÉMA VÝZTUŽE	